




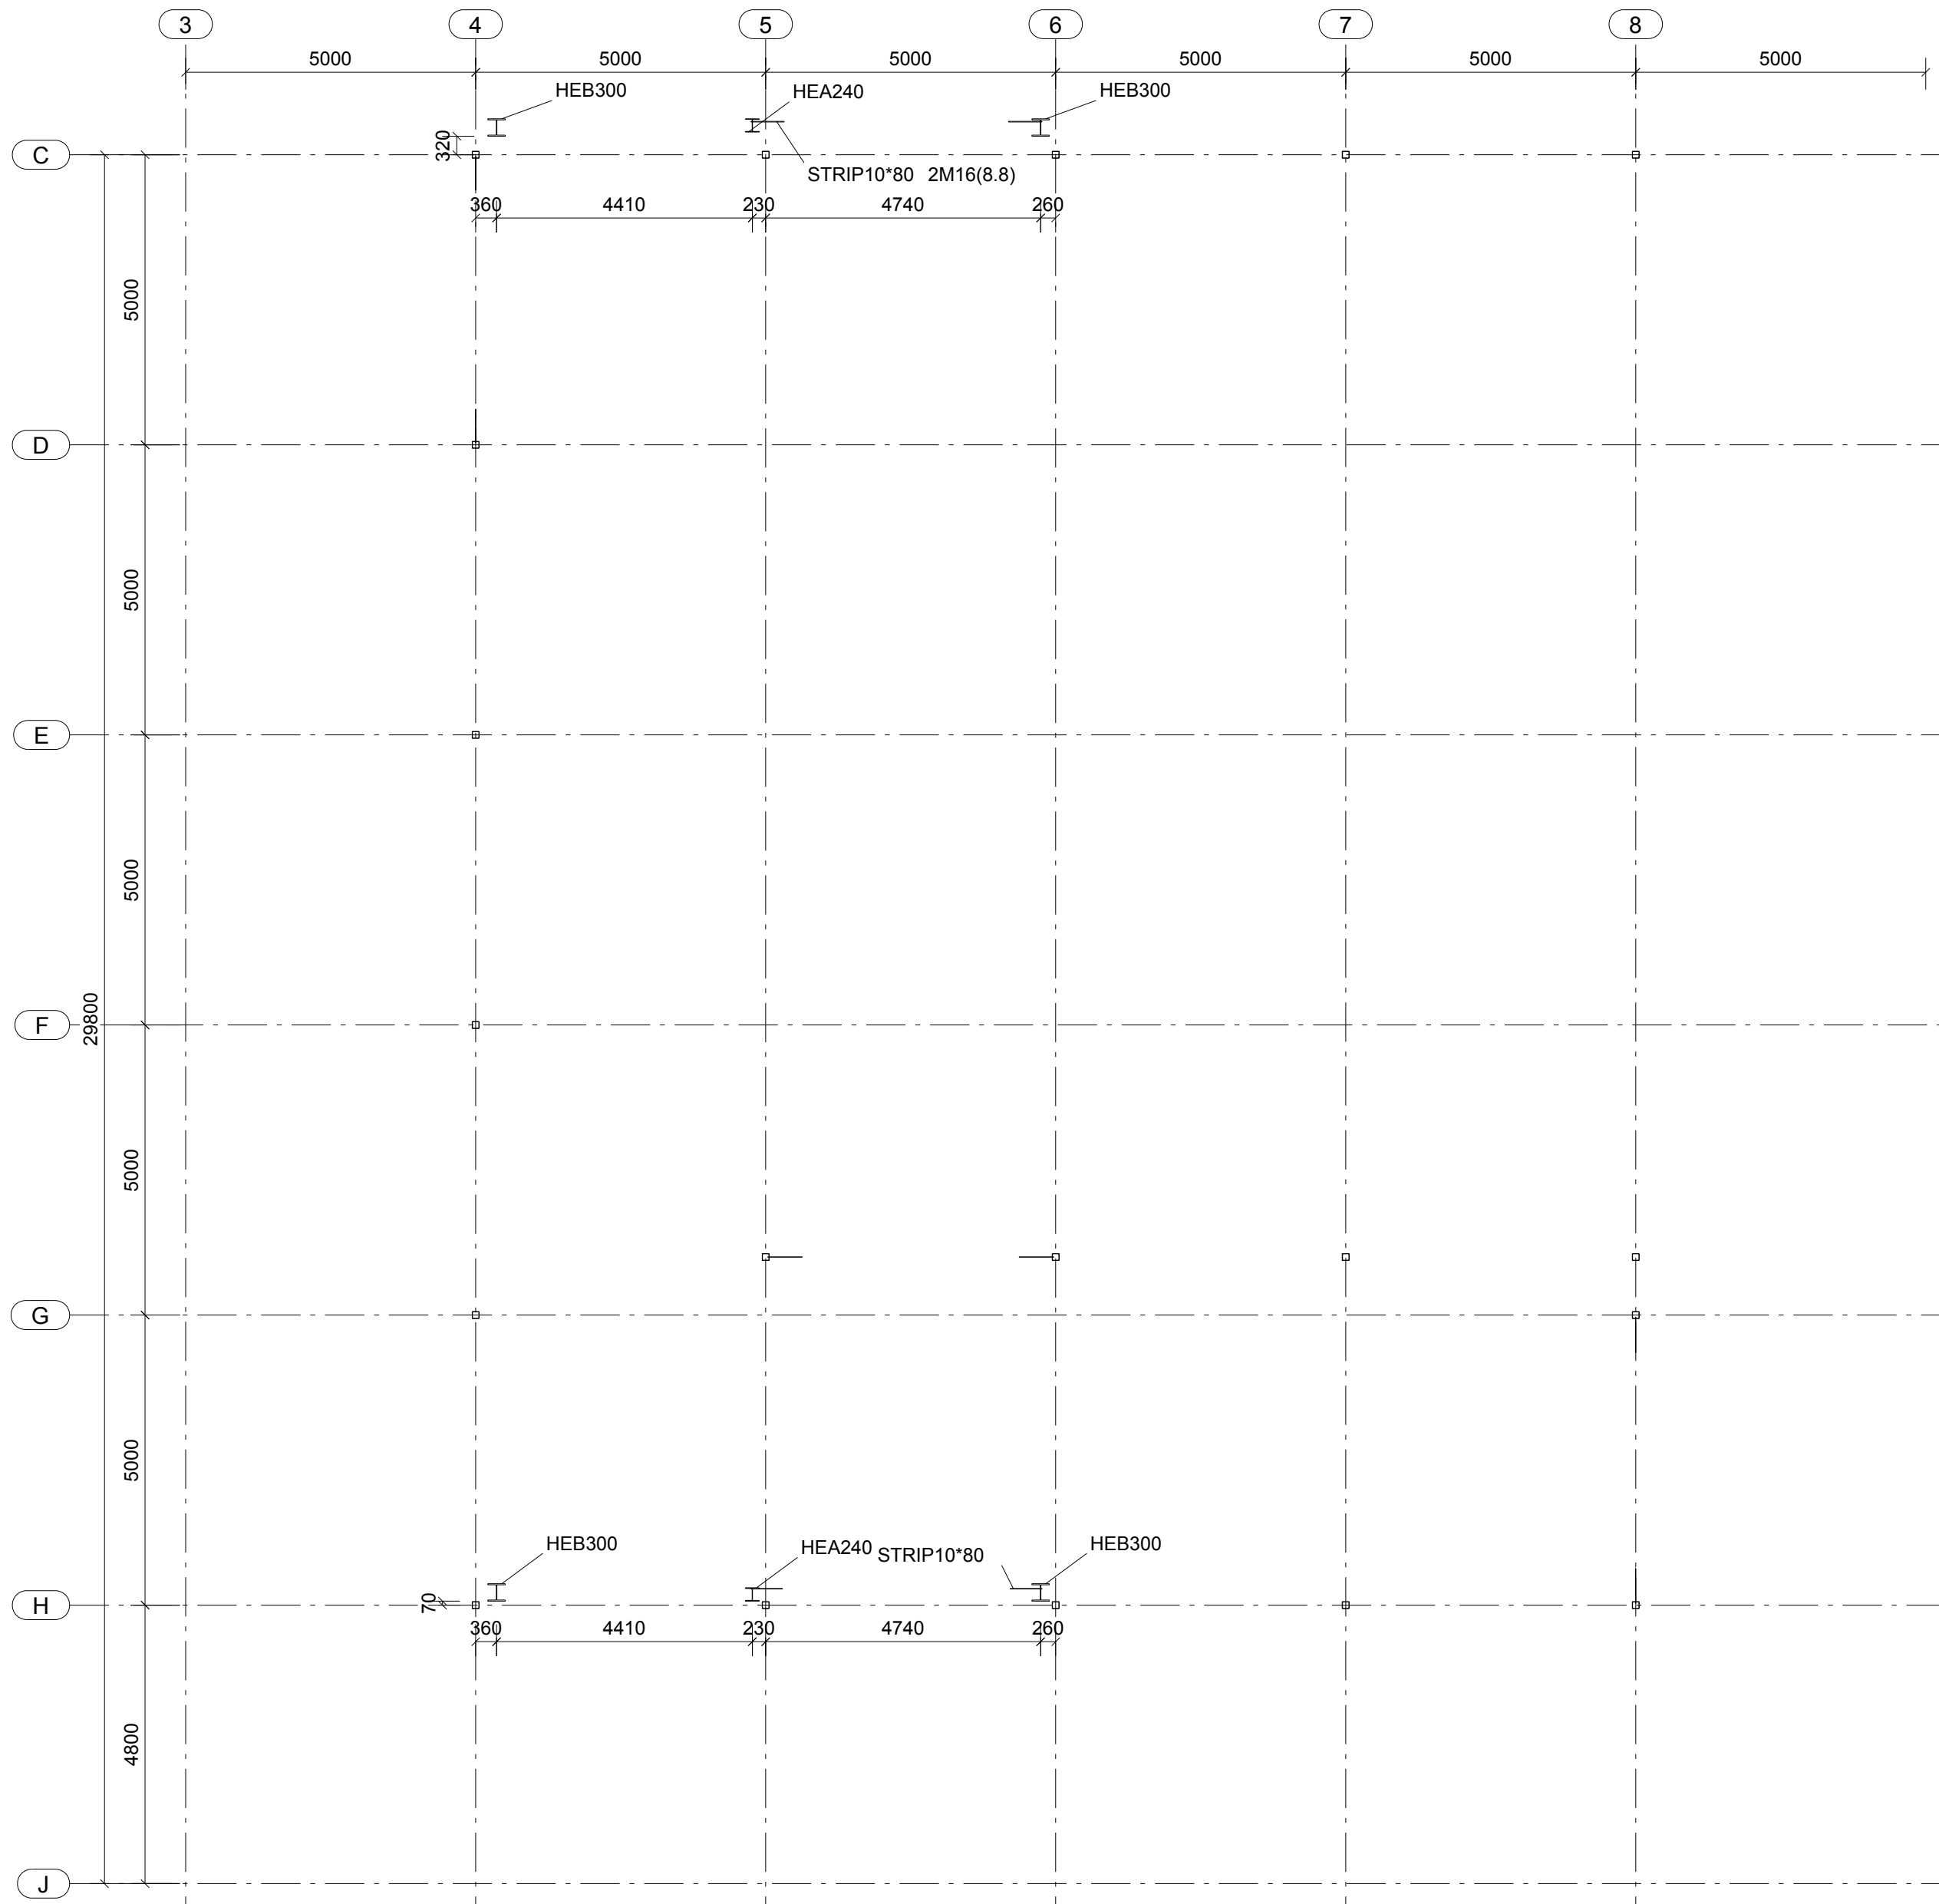


+0

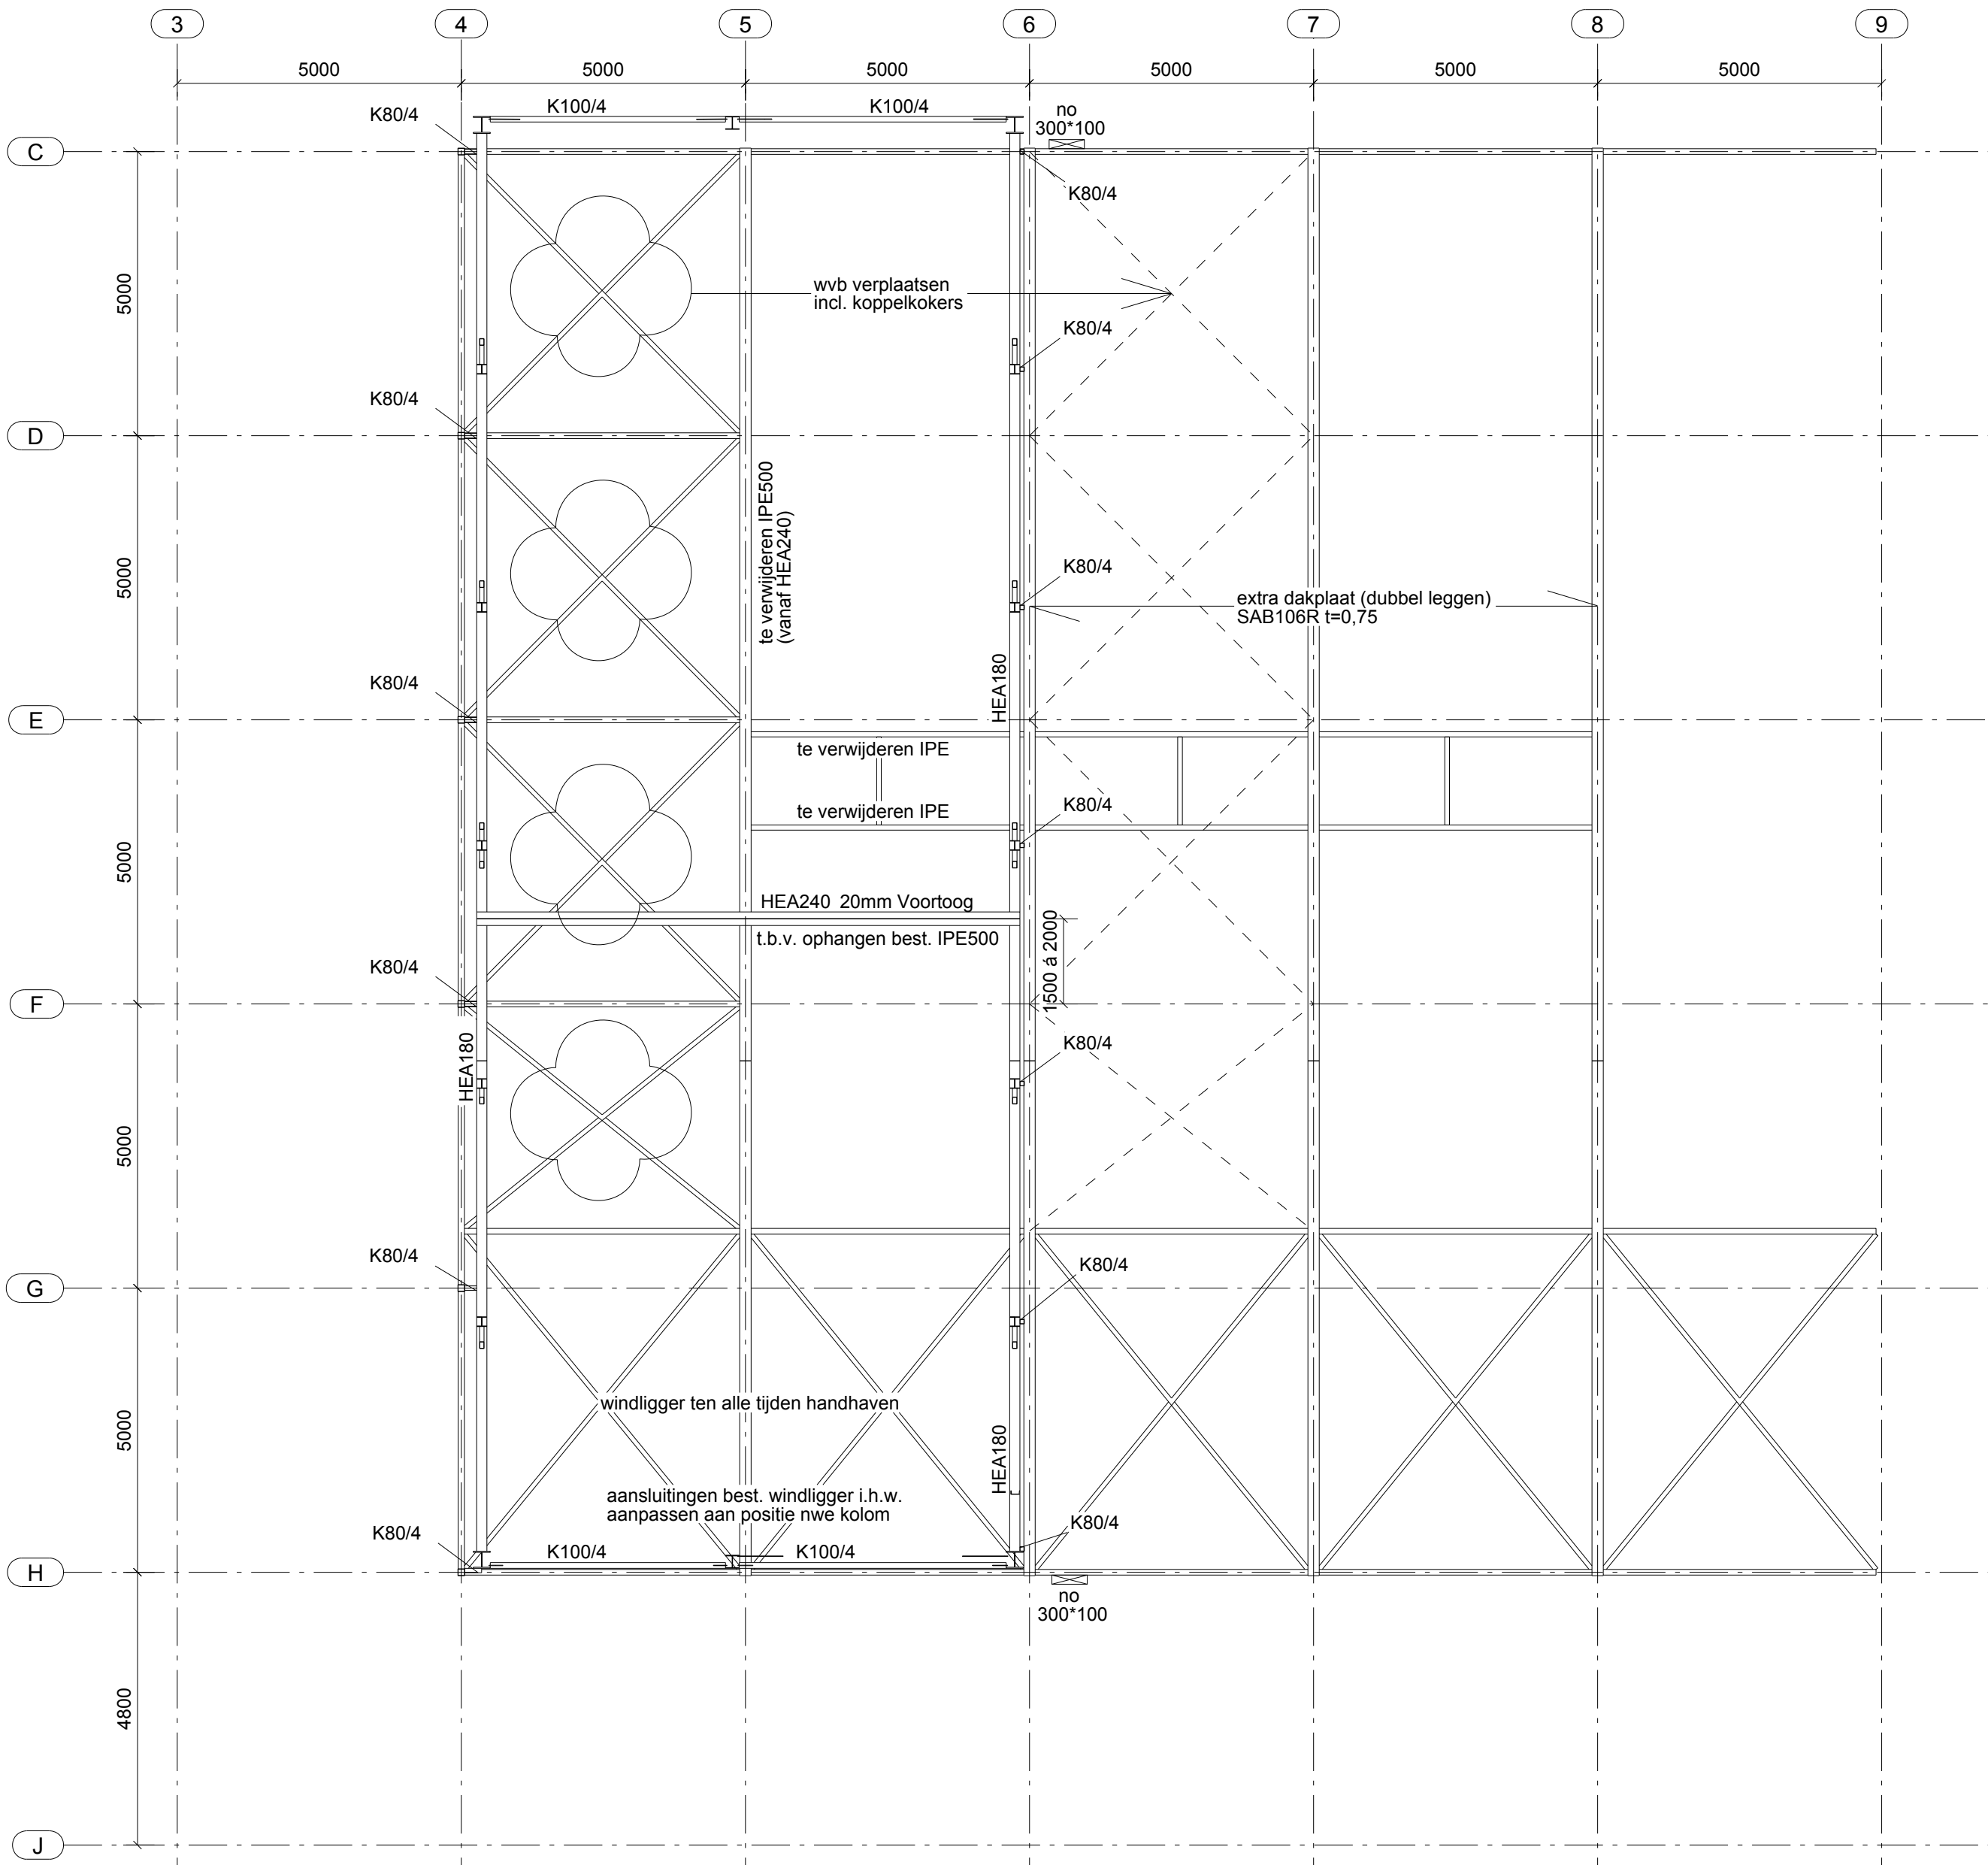


+4925

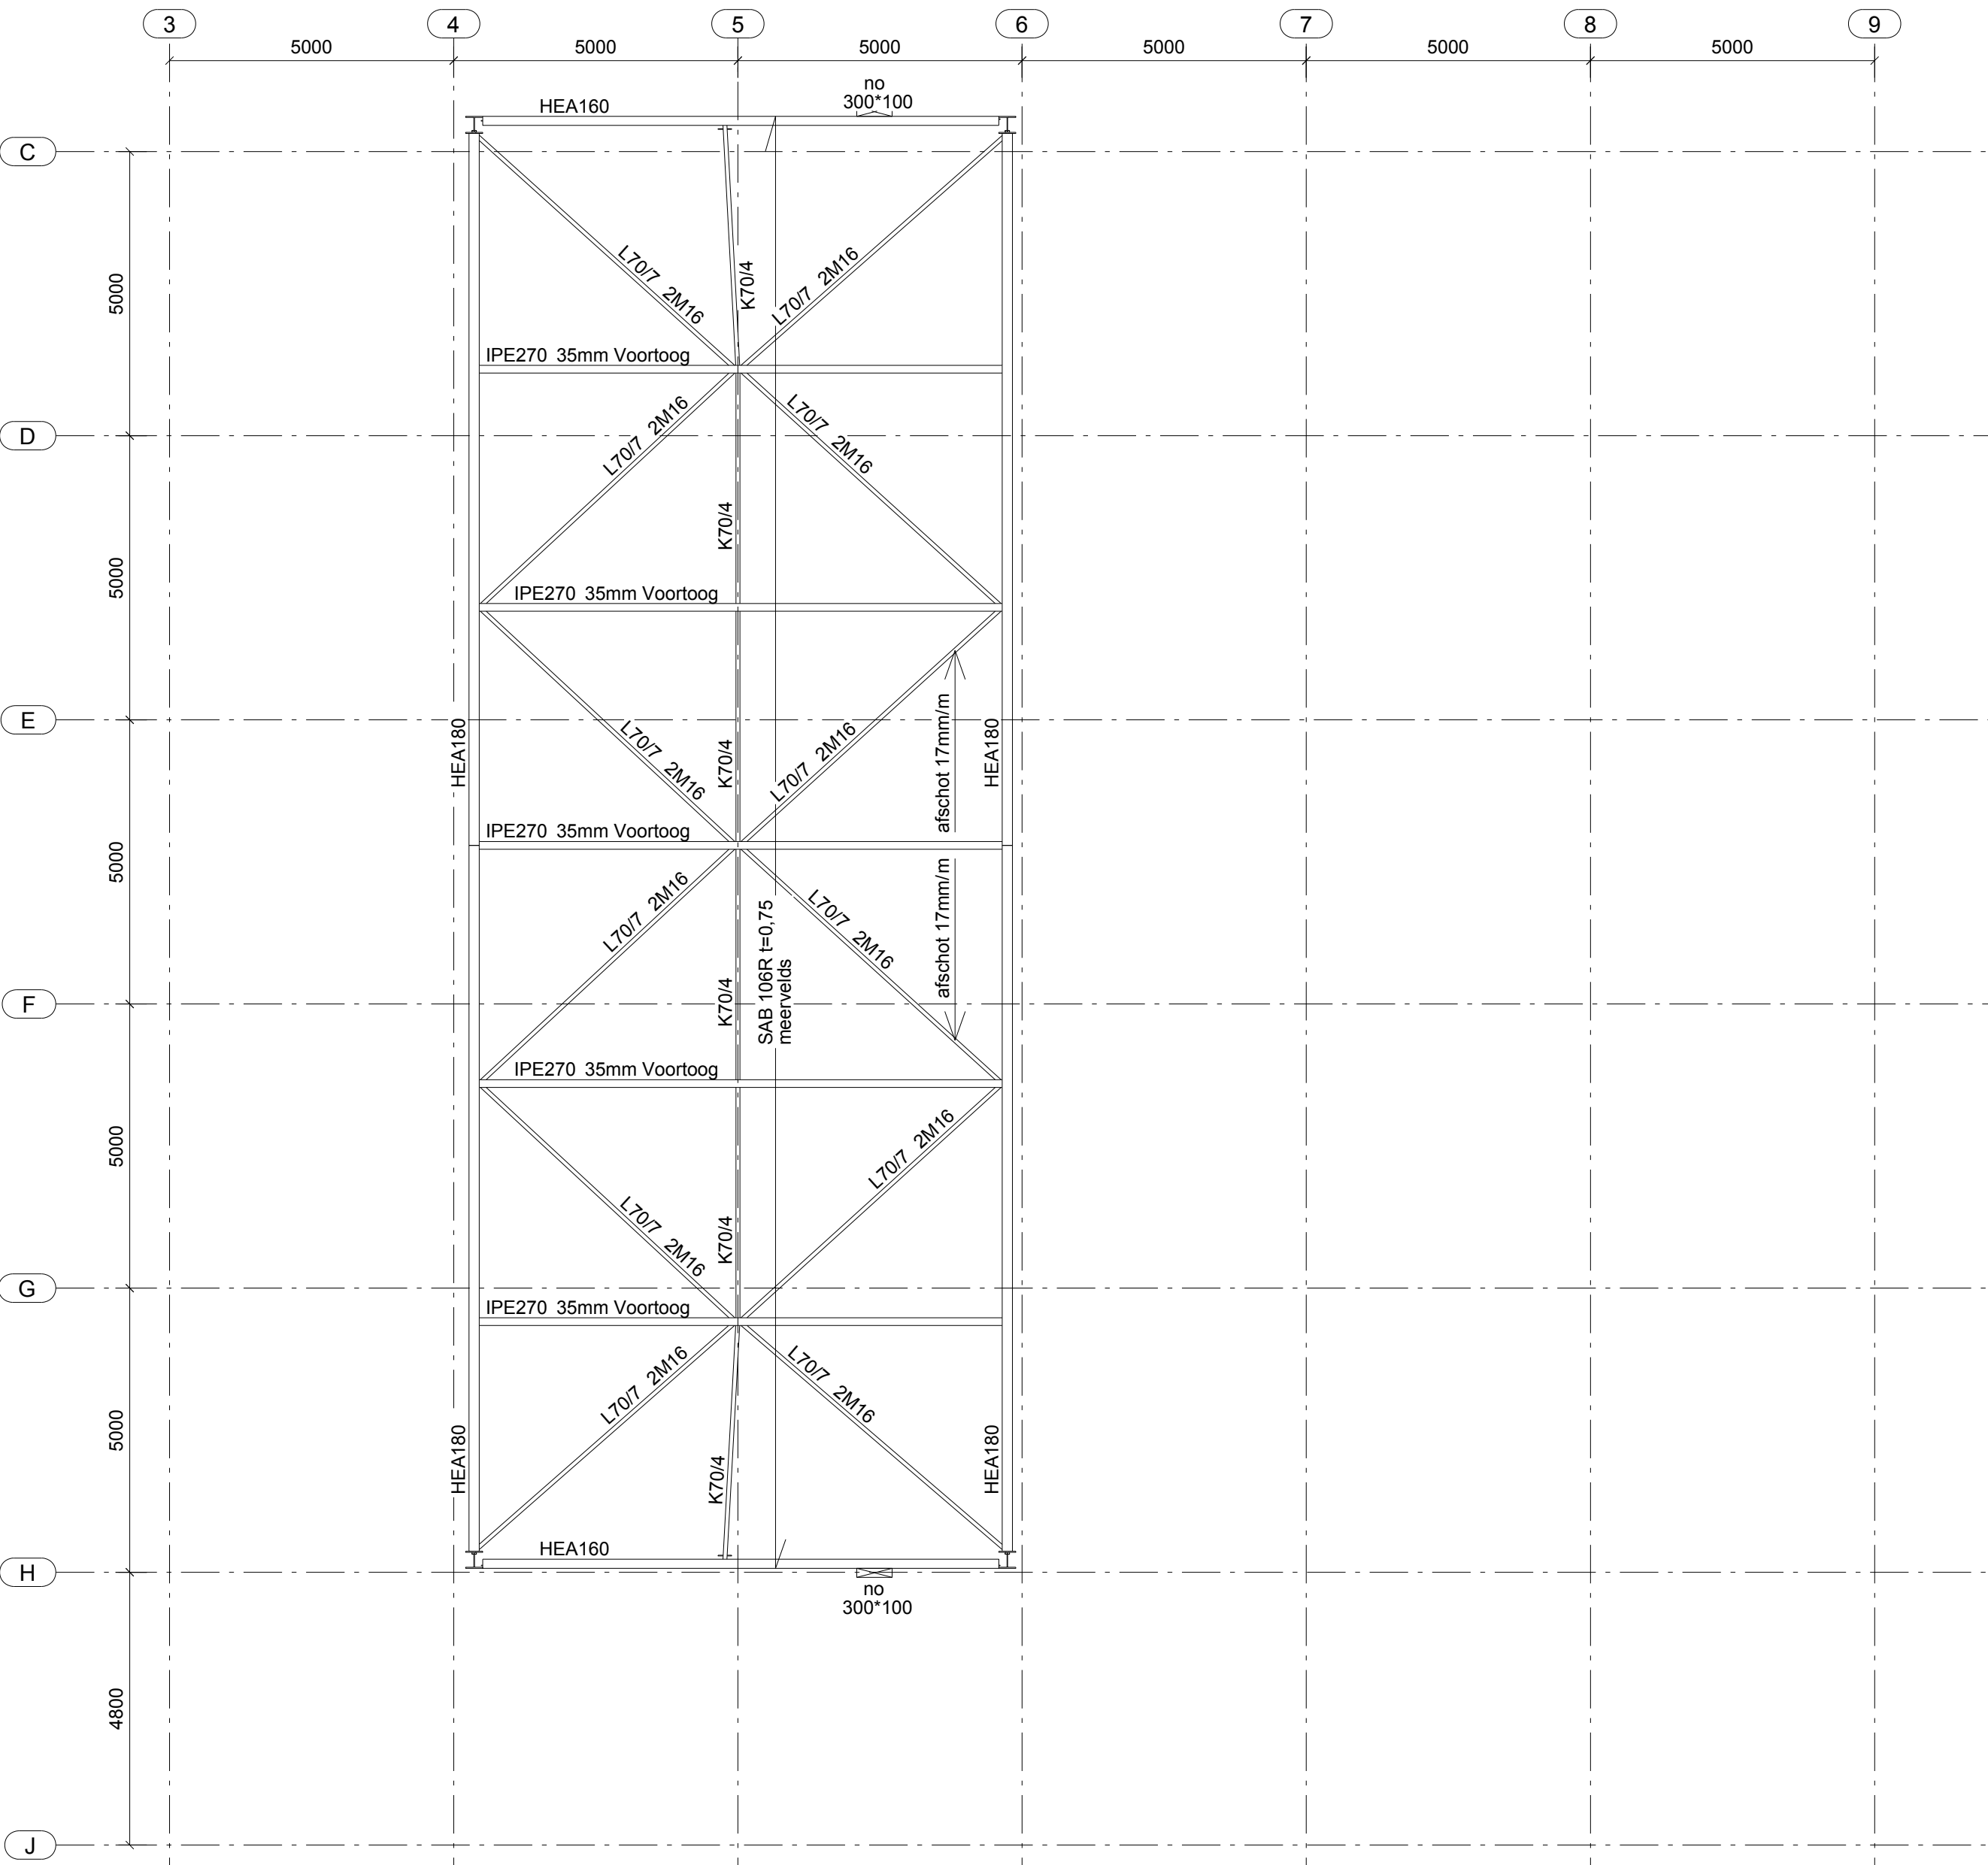


+9070

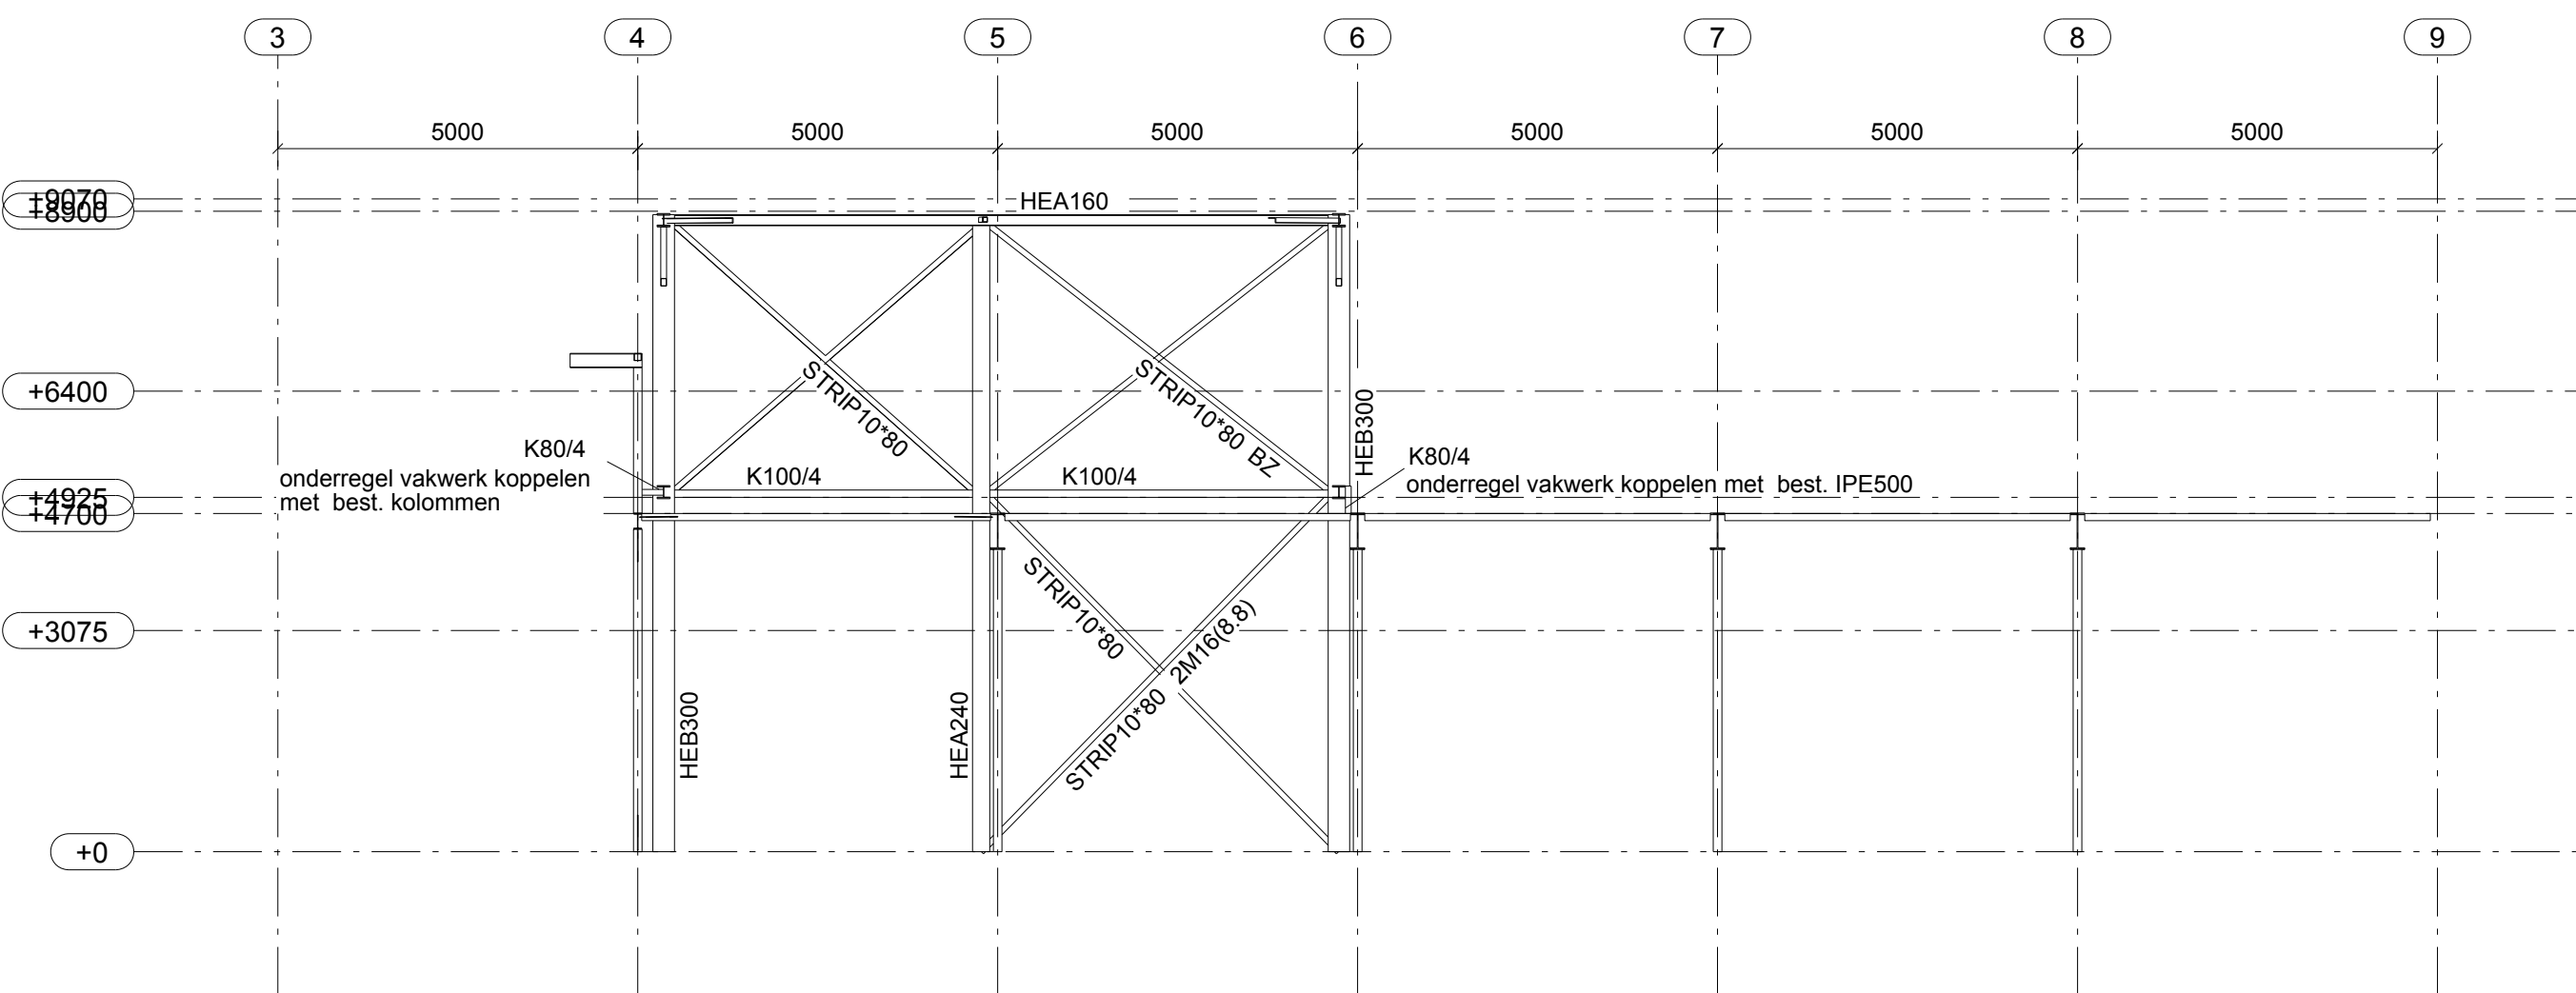


AANZICHT AS C

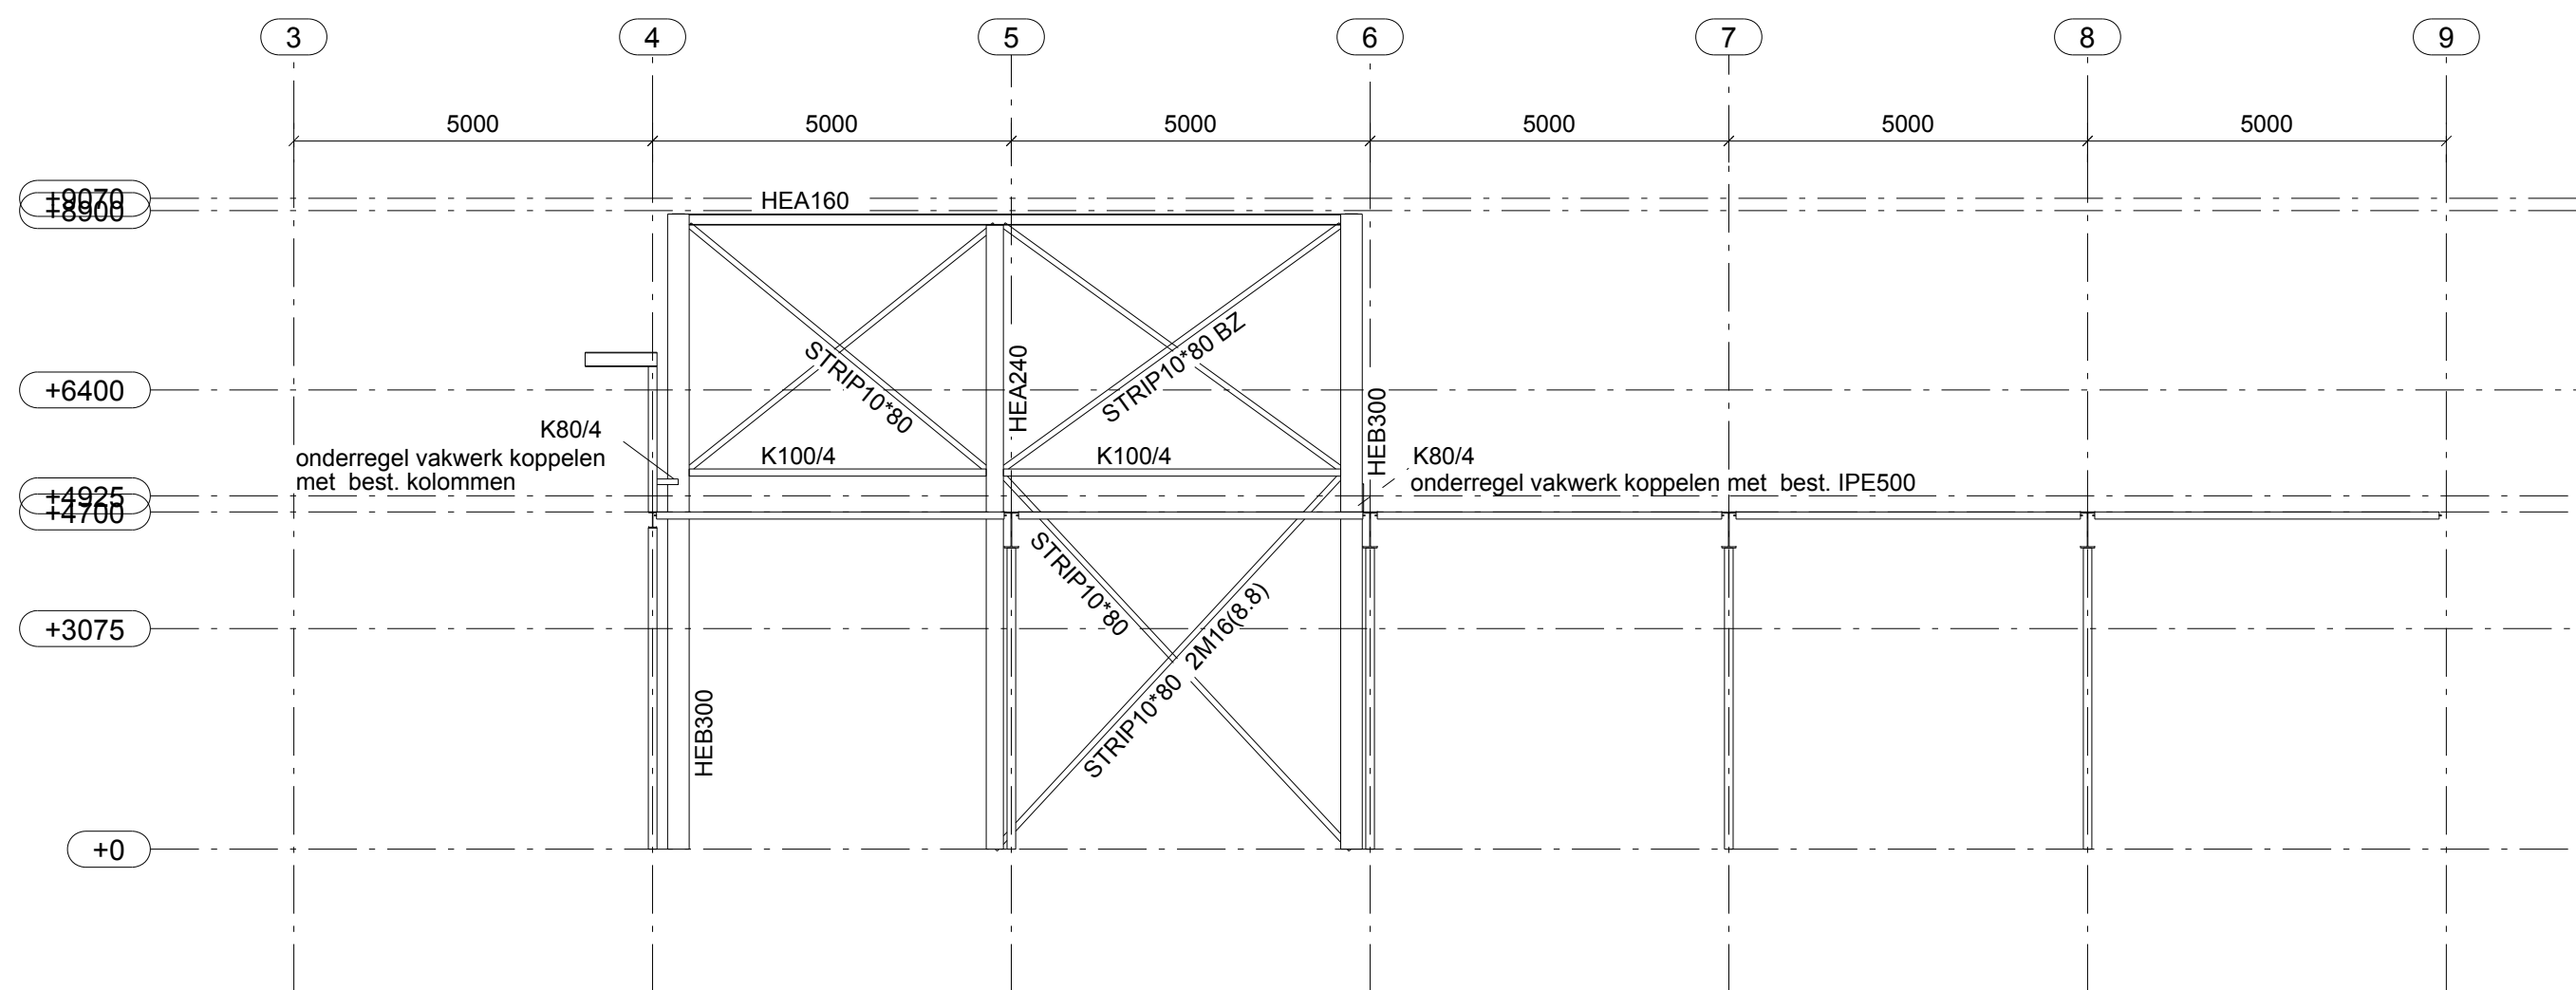


AANZICHT AS H

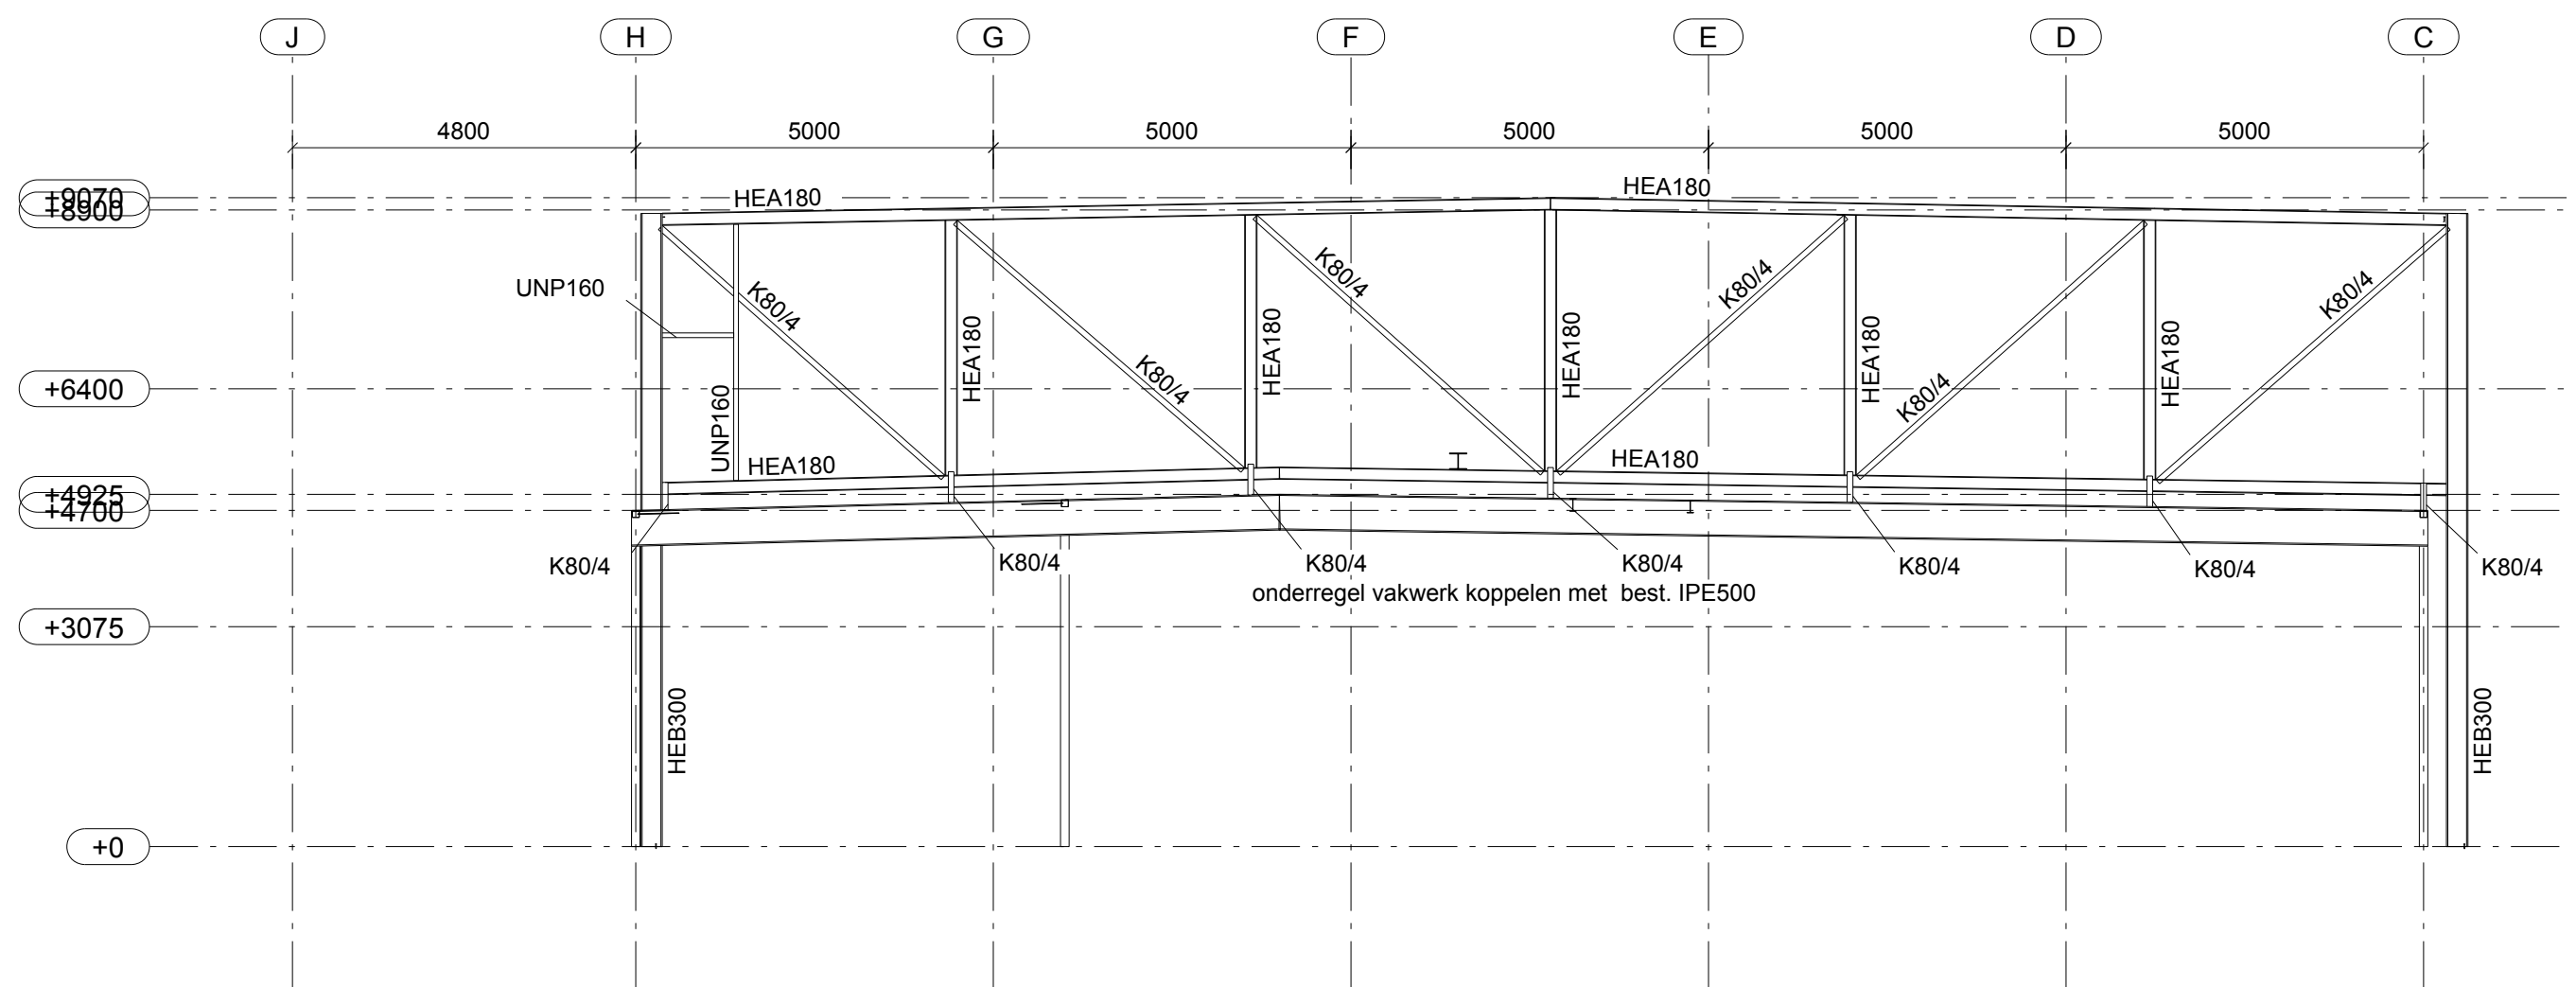


AANZICHT AS 6

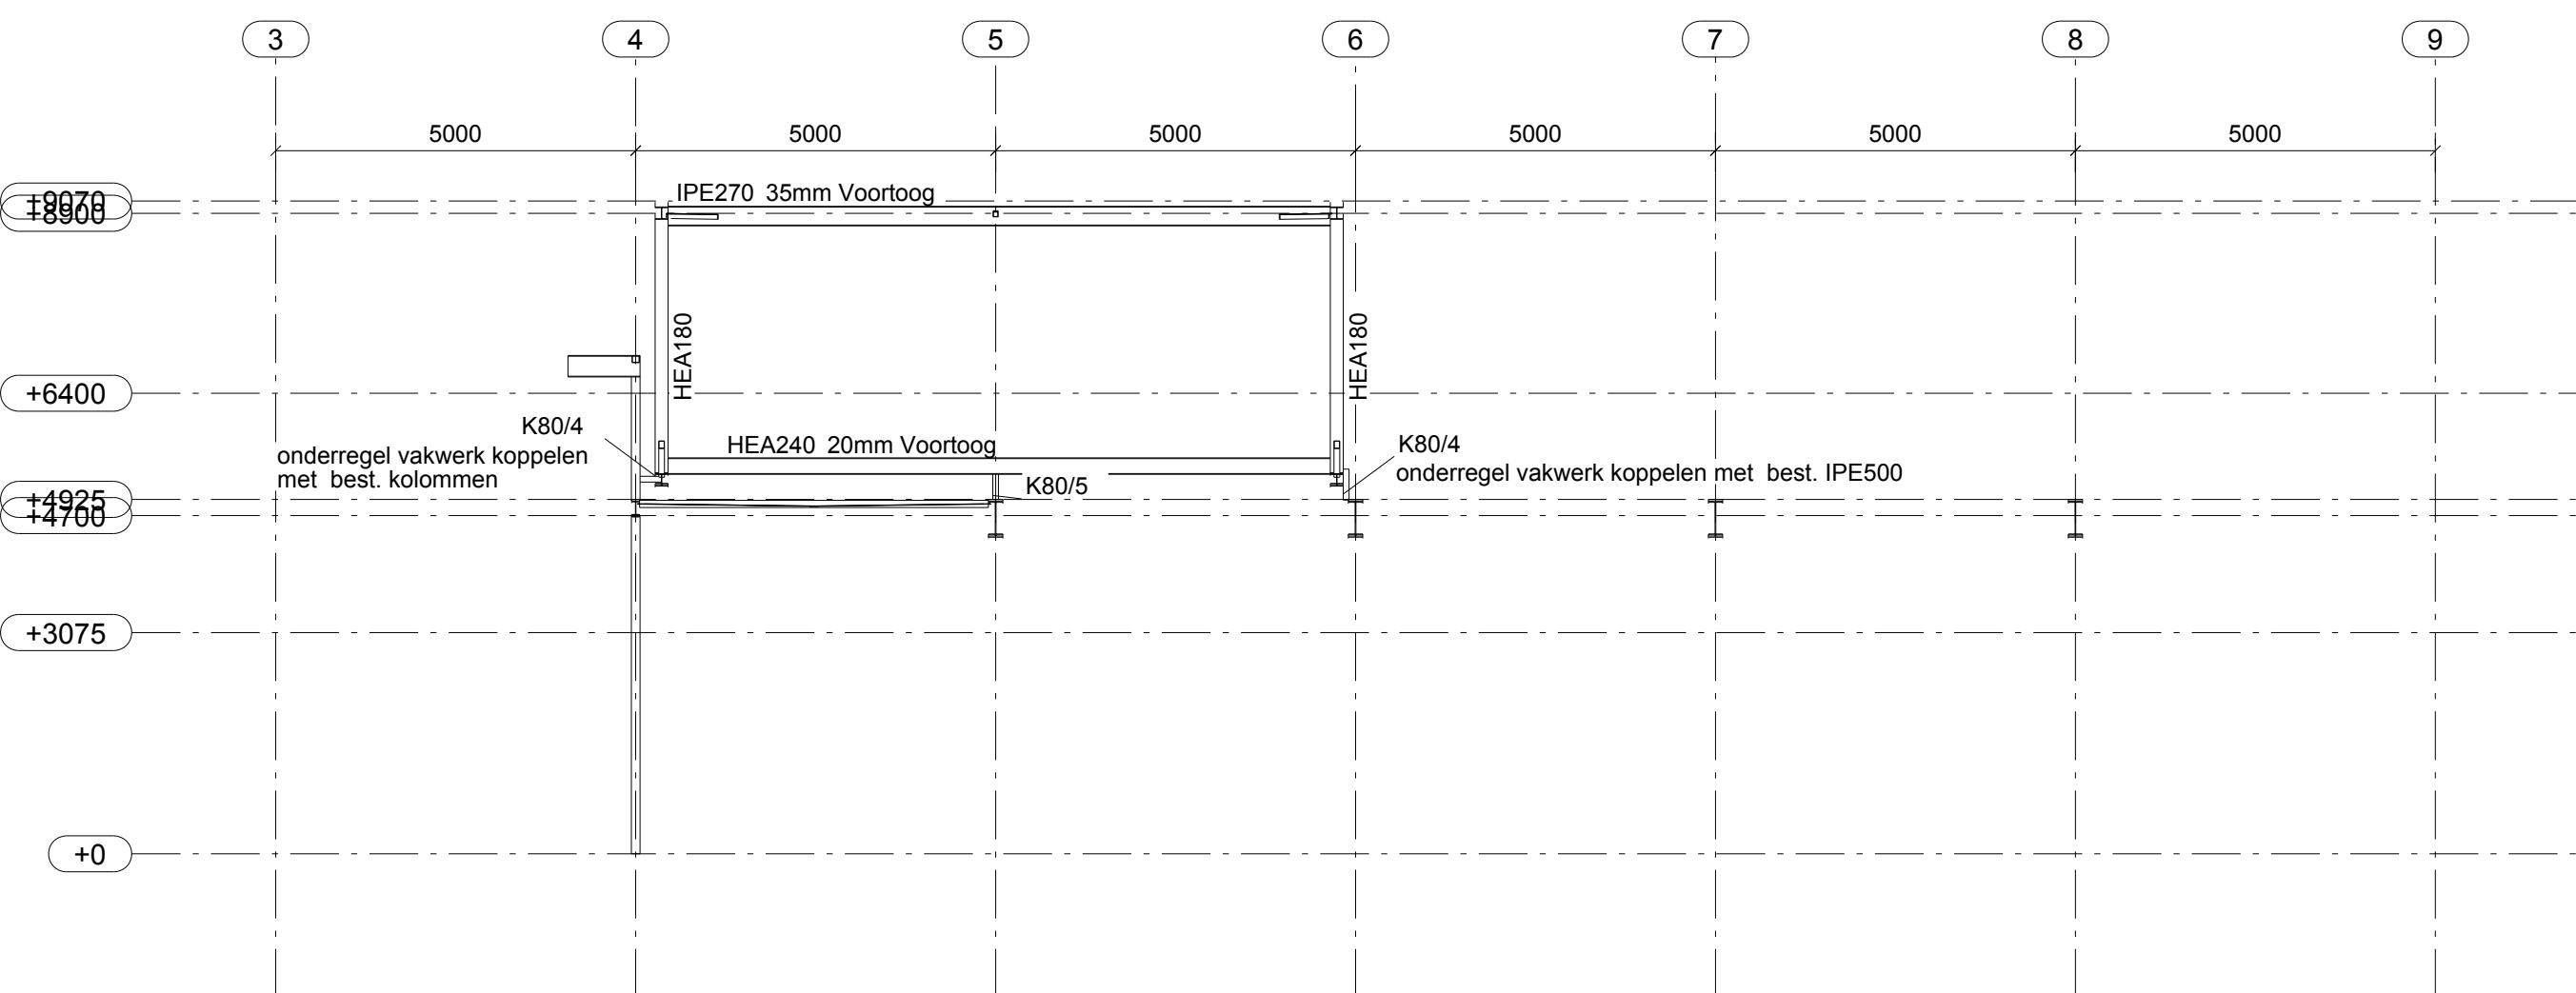


AANZICHT AS F

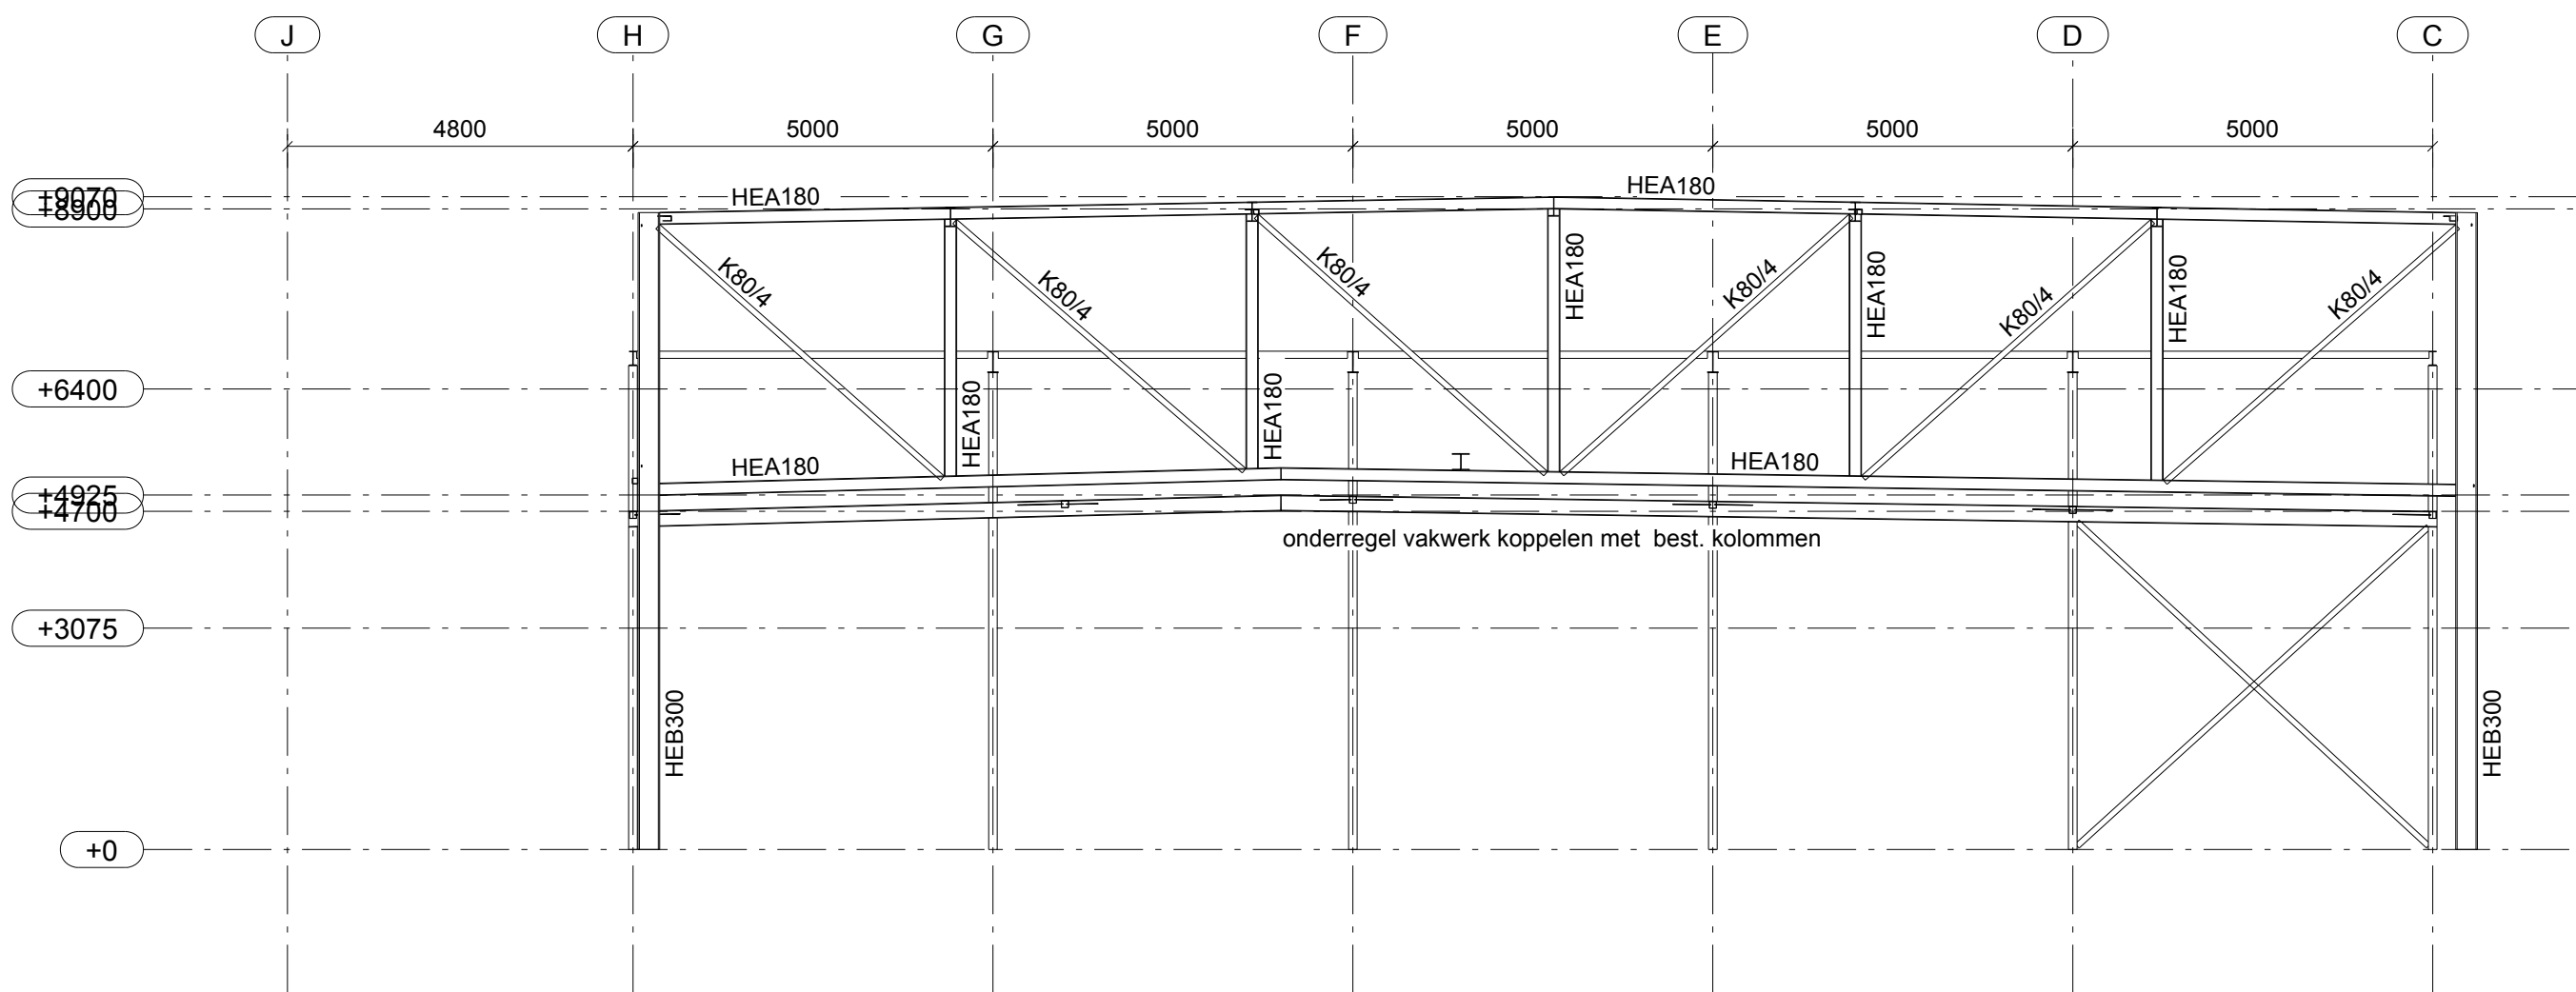

AANZICHT AS 4

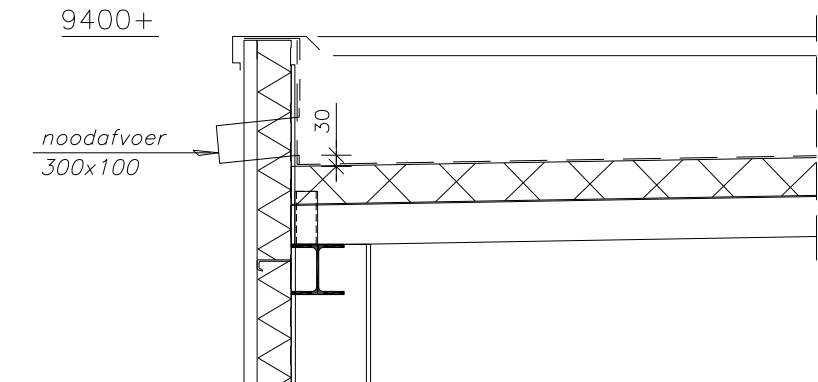

Detail noodafvoer

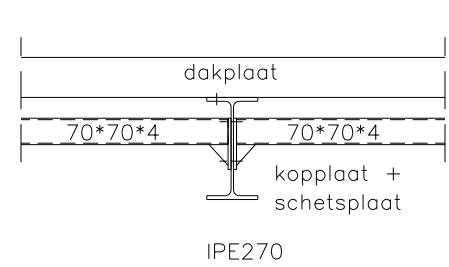

Detail kipsteun

BEM1501122
gemeente Steenbergen

Behoort bij beschikking
d.d. 06-05-2015
nr.(s) ZK15000155
Medewerker
Publiekszaken/vergunningen

- ALLE MATEN IN HET WERK CONTROLLEREN!
- STAAL BUITEN THERMISCH VERZINKEN EN COATEN
- DRUKKOKERS DAK UITVOEREN ALS KIPSTEUN ONDERFLENS

STAAL:

- ALLE MATEN IN mm. MATEN IN HET WERK CONTROLLEREN.
- ALLE LASVERBINDINGEN MINIMAAL a=4mm, TENZU ANDERS VERMELD.
- CONSTRUCTIESTAAL S235, KOKER EN BUISPROFIELEN S275, TENZU ANDERS AANGEGEVEN.
- ALLE BOUTEN IN KWALITEIT MINIMAAL 8.8 GEROLDE DRAAD (MIN. 2 BOUTEN), TENZU ANDERS VERMELD.
- ANKERS KWALITEIT MIN. 4.6 GEROLDE DRAAD, TENZU ANDERS VERMELD.
- VERANKERINGSLENGTE VAN ANKERS VOLGENS NEN-EN 1992 EN NEN-EN 1993
- CONSERVERING VOLGENS OPGAVE BESTEK
- WERKPLAATSTERKENINGEN EN DETAILBEREKENINGEN VOLGENS OPGAVE LEVERANCIER
- BEPLATING IN VERBAND LEGGEN, DAKPLATEN IN ELK DAL BEVESTIGEN MET SCHIETNAGEL
- VERBINDINGEN IN DE LANGSNADEN MAX. H.O.M. 300mm
- DE BEPLATING VERZORGT DE KIPSTABILITEIT VAN DE STAALCONSTRUCTIE TUSSEN DE KIPSTEUNEN. (KIPSTEUNEN T.P.V. BOVENFLENS DAKLIGGER, TENZU ANDERS AANGEGEVEN).
- VOOR EVENTUELE ZEEG IN LIGGERS ZIE BEREKENING.
- ZEEG OF TOOG IS EEN CIRKELBOOGVORMIGE VERVORMING VAN HET OPGEGEVEN PROFIEL.
- DE WAARDE VAN DE ZEEG OF TOOG BESTAAT UIT EEN VOORAF AANGEBRACHTE CIRKELBOOGVORMIGE VERVORMING TEN BEHOEVE VAN HET AFSCHOT EN DE ONMIDDELLIJKE DOORBUIGING.

Project : DAKOPBOUW DAWN FOODS

Architect :
Opdrachtgever : DAWN FOODS

Onderdeel : CONSTRUCTIE STAAL
PLATTEGROND EN AANZICHTEN

Schaal : 1:100	Wijziging	Datum	Get.	Get.	Wijziging	Datum	Get.	Get.
Formaat : A0	A				E			
Ontw. : P.S.	B				F			
Ontw. : AdR	C				G			
Datum : 25.02.2015	D				H			

AVS
A.V.S. Engineering B.V.
Kroonstraat 26 - 4879 AV Etten-Leur
Tel: 076-5010070
E-mail: info@avs-engineering.nl
Website: www.avs-engineering.nl

14.205

S-02

Leveringvoorwaarden conform DNR 2011

Tekla Structures model

Staalconstructie

geprint op: 27.02.2015