Kader 1
SCHAAL 1 : 200

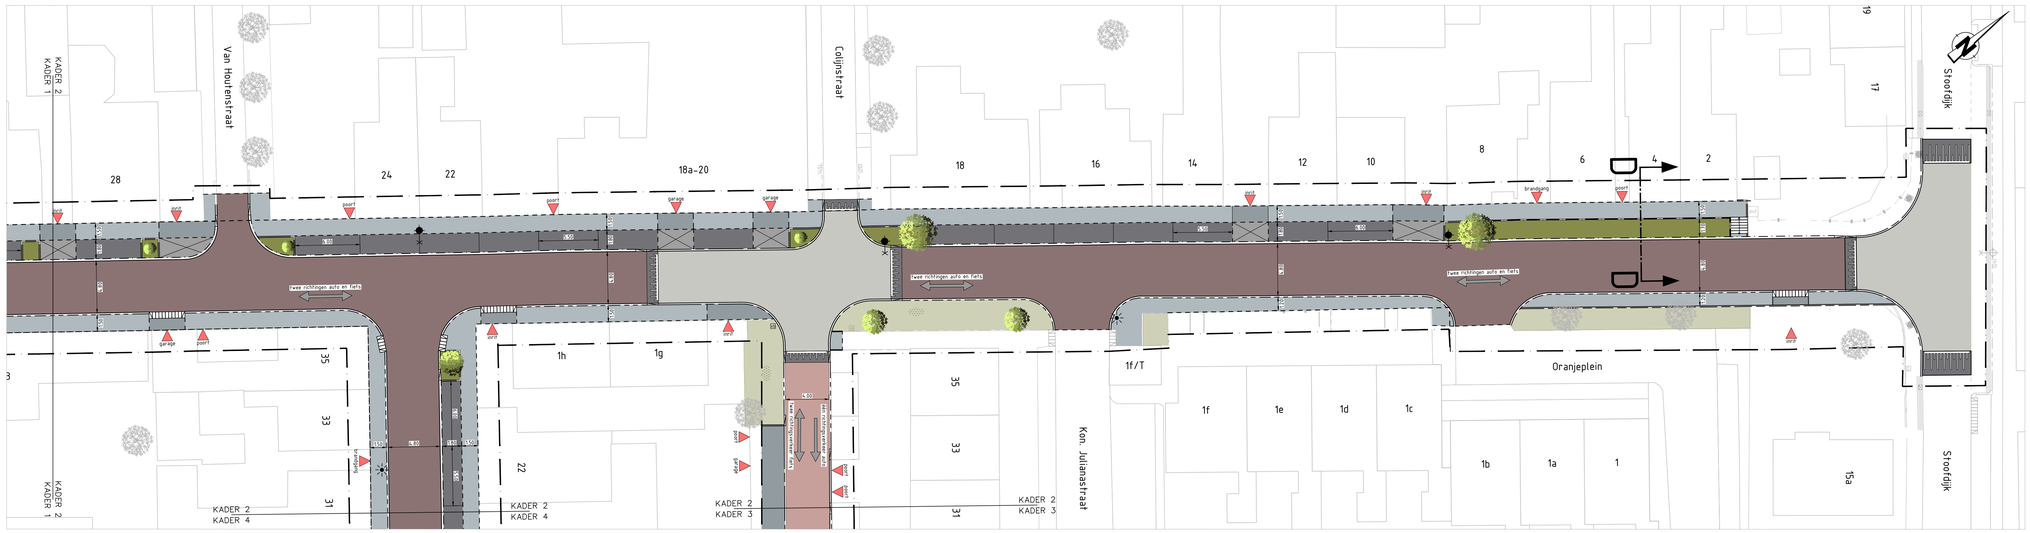

Kader 2
SCHAAL 1 : 200

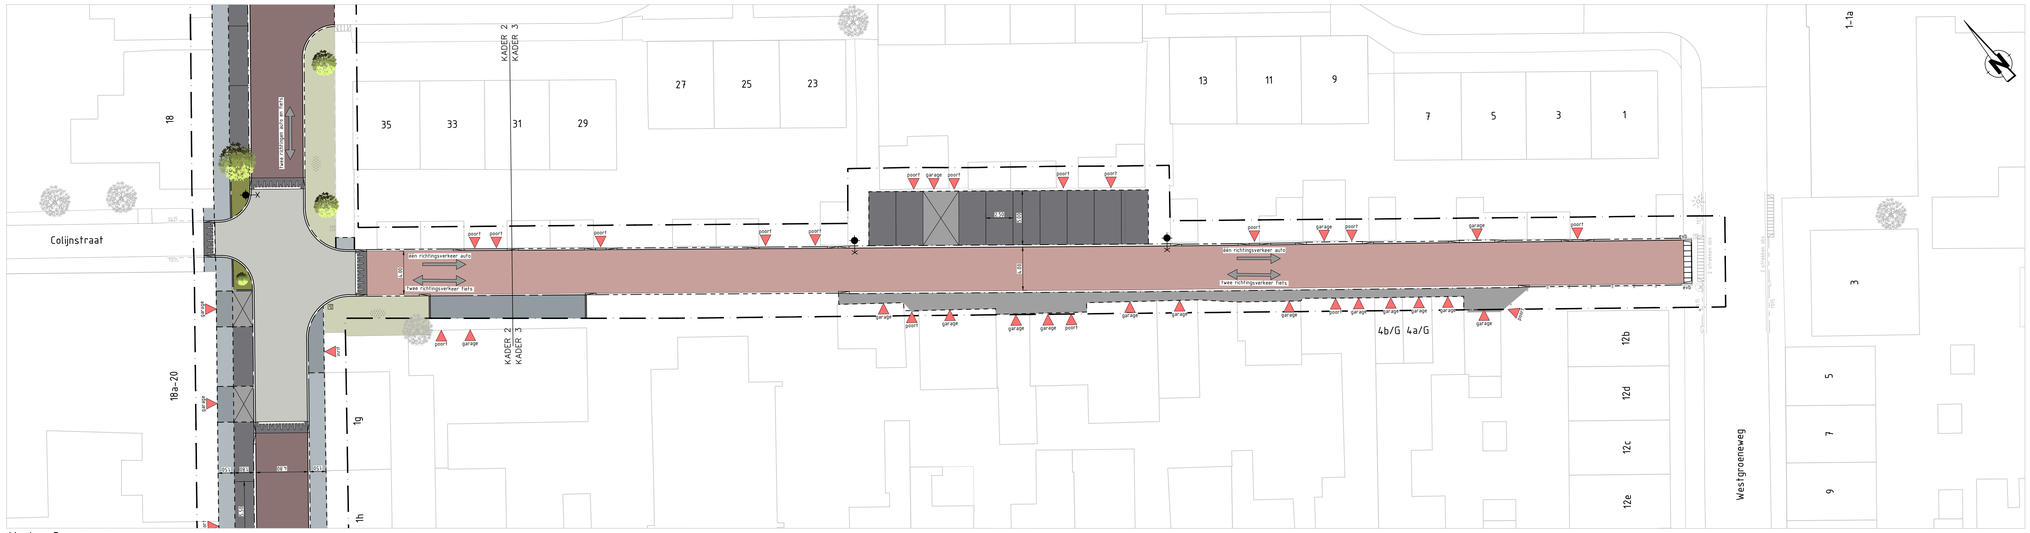

Kader 3
SCHAAL 1 : 200

Legenda
Algemeen
- werkgrens
- materiaalgrens
- bestaande situatie
- perceelsgrens

Kantopsluiting
- geleideband 50/200x250 mm
- treffoirband 130/150x250 mm
- opsluitband 200x250 mm
- opsluitband 150x250 mm
- opsluitband 100x200 mm

Verharding
- rijbaan - straatbaksteen - kleur rood
- rijbaan - betonstraatstenen - kleur rood
- parkeervakken - betonstraatstenen - kleur zwart/anraciet
- inritten - dubbelklinker - kleur grijs
- plateau - betonstraatstenen - kleur grijs
- treffoir - betontegels 300x300x60 - kleur grijs
- treffoir - betontegels 300x300x80 - kleur grijs
- drempelkam

Groen
- groenvak
- nieuwe boom 1e grootte
- nieuwe boom 2e grootte
- nieuwe boom 3e grootte
- bestaand - groenvak
- bestaande boom

Inrichtingselementen
- bestaande lichtmast spot
- nieuwe lichtmast spot - locatie is ter indicatie
- verplaatsen lichtmast 1 uithouder - locatie is ter indicatie

Overig
- keerwand
- betonnen trap
- doorgang van o.a. inrit, brandgang, garage en poort

Onderdeel	Huidige situatie	Nieuwe situatie
Groenvak	ca. 4.35 m²	ca. 570 m²
Bomen	5 stuks	17 stuks
Parkeerplaatsen	28 stuks	85 stuks

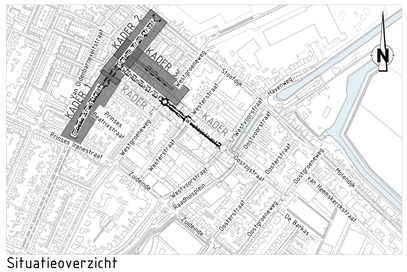

Situatieoverzicht
SCHAAL 1 : 5.000

OPMERKINGEN
- Coordinatensysteem RD (x, y);
- Maten in meters, tenzij anders vermeld;
- Materiaalmaten in millimeters, tenzij anders vermeld;
- Peilmaten in meters t.o.v. NAP, tenzij anders vermeld;
- Diameters in millimeters, tenzij anders vermeld;
- Maten exclusief kantopsluitingen;
- De ligging van de kabels en leidingen zijn ter indicatie.

0 2 4 6 8m
Schaal 1:200

Versie	Datum	Gekekend door	Omschrijving

Opdrachtgever
Gemeente Steenbergen

Project
"Herinrichting Westzijstraat en e.o." te Dinteloord

Onderdeel
Voorlopig ontwerp Westzijstraat - nieuwe situatie
Presentatietekenign

Atab civiele techniek
De Sluis 2a
4231 CZ Dussen
T. +31 (0)183 820368
E. vraag@atabcivieletechniek.nl

Gekekend door	Geconfroleerd door	Vrijgegeven door	Projectnummer	Formaat	Status CONCEPT
S. van Bijnen	R. Koopmans	R. Koopmans	222201	841x1189 mm	Schaal 1:200
Paraaf/Datum	Paraaf/Datum	Paraaf/Datum	Bestekhummer	Tekeningnummer	Blad 1 / 2
20-12-2022	20-12-2022	20-12-2022		222201-VO- PT -03	Versie 0.1

Op al onze opdrachten is de DNR 2011 van toepassing. Deze is gratis te downloaden op http://www.nlingenieurs.nl/downloads/dnr-2011/