


Kader 4

SCHAAL 1: 200

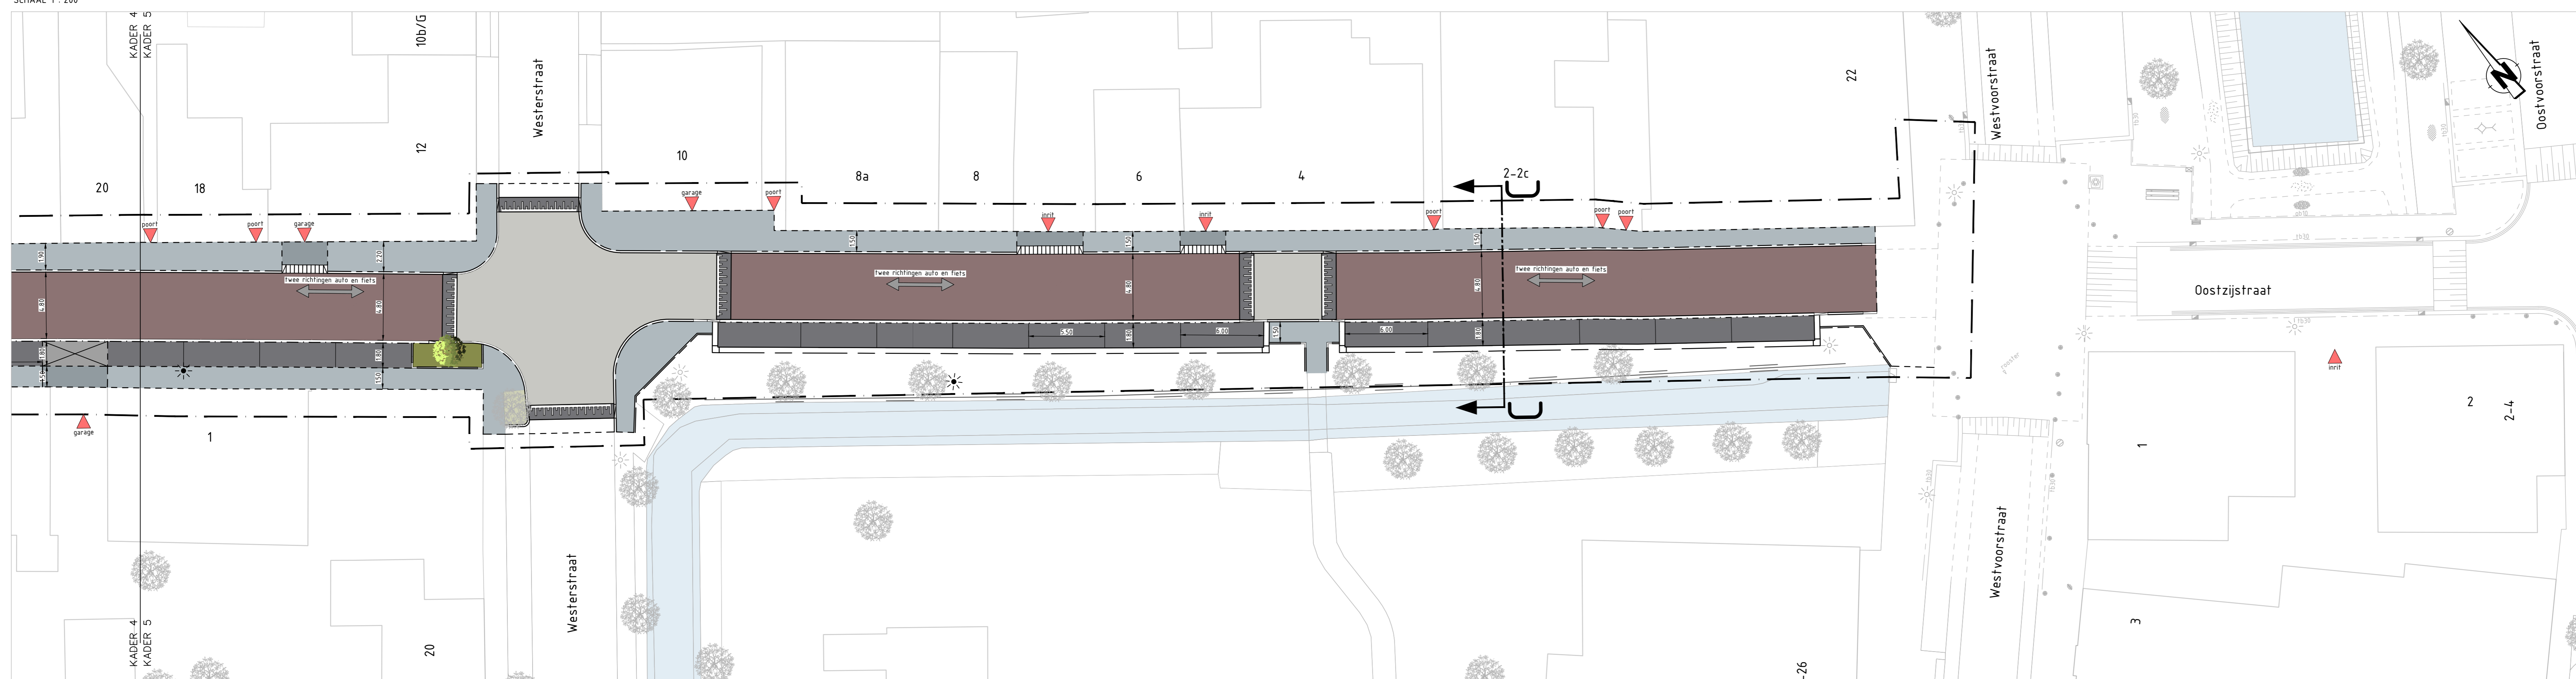

Kader 5

SCHAAL 1: 200

Legenda

Algemeen

- verhgrens
- metrisaligrens
- bestaande situatie
- perceelgrens

Kantopsluiting

- geleedeband 50/20x250 mm
- trechtersand 50/50x250 mm
- opsluitband 20x250 mm
- opsluitband 15x250 mm
- opsluitband 10x200 mm

Verharding

- rijbaan - straatbaksteen - kleur rood
- rijbaan - betonstraatstenen - kleur rood
- parkeerplaatsen - betonstraatstenen - kleur zwart/bruin
- inritten - dubbelkleur - kleur grijs
- gelaag - betonstraatstenen - kleur grijs
- trietraat - betontegels 300x300x40 - kleur grijs
- trietraat - betontegels 300x300x40 - kleur grijs
- droegvlak

Planten

- groenval
- nieuwe boom F' grootte
- nieuwe boom Z' grootte
- nieuwe boom P' grootte
- bestaand - groenval
- bestaande boom


lichtingselementen

- bestaande lichtmast spot
- nieuwe lichtmast spot - locatie is ter indicatie
- verplaatste lichtmast 1 uithoeder - locatie is ter indicatie


Overig

- keurmerk
- bestaande trap
- doorgang van o.a. ivm, brandgang, garage en poort


Onderdeel	Huidige situatie	Nieuwe situatie
Groenval	ca. 375 m ²	ca. 375 m ²
Bomen	13 stuks	21 stuks
Parkeerplaatsen	28 stuks	85 stuks

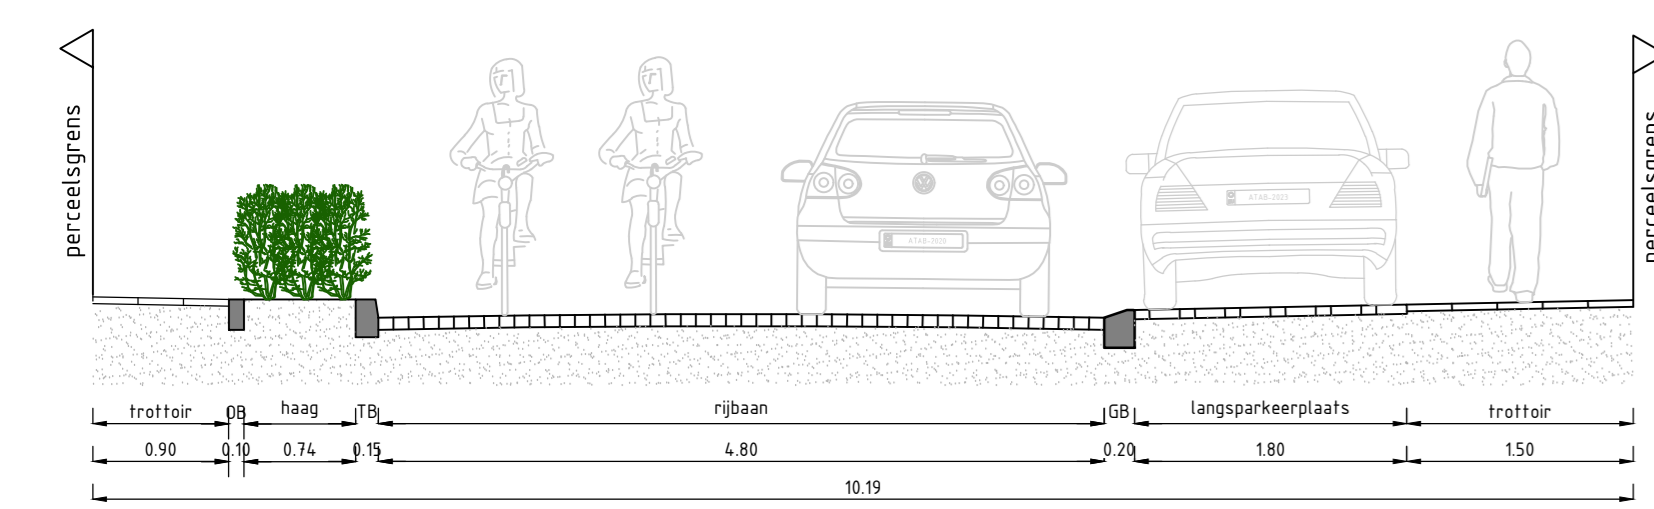


Principe dwarsprofiel A-A
SCHAAL 1:50

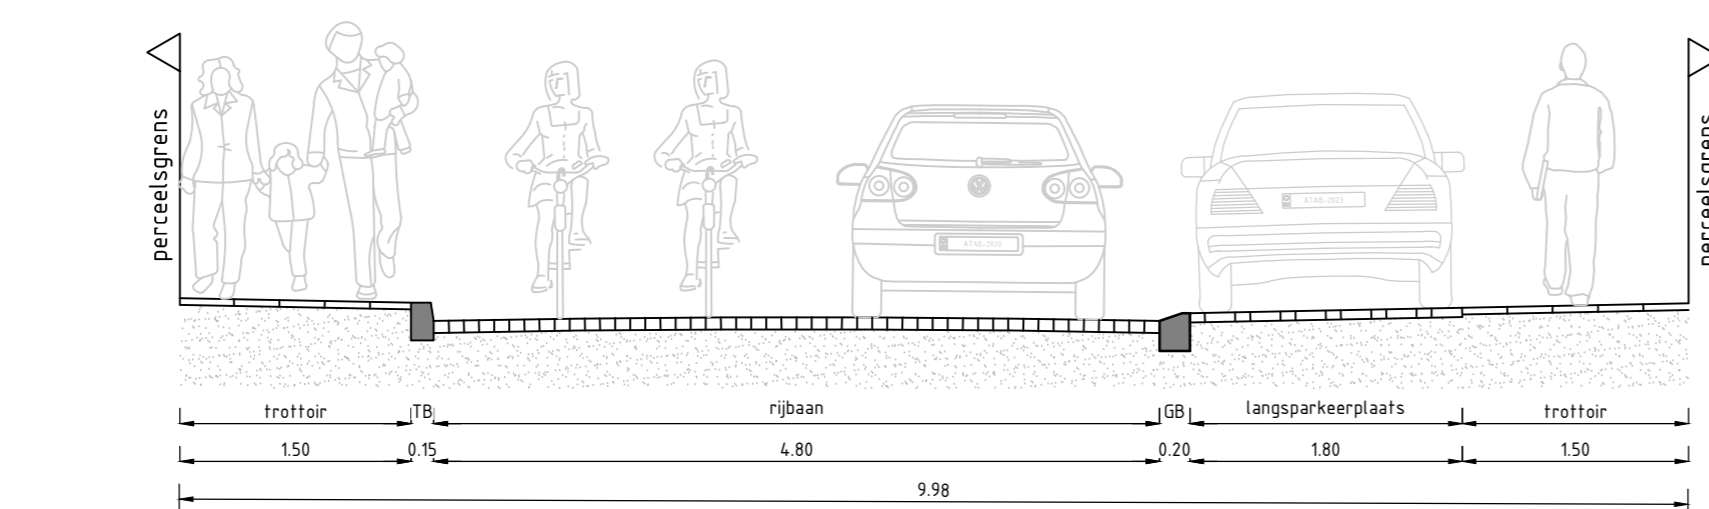

Principe dwarsprofiel B-B
SCHAAL 1:50

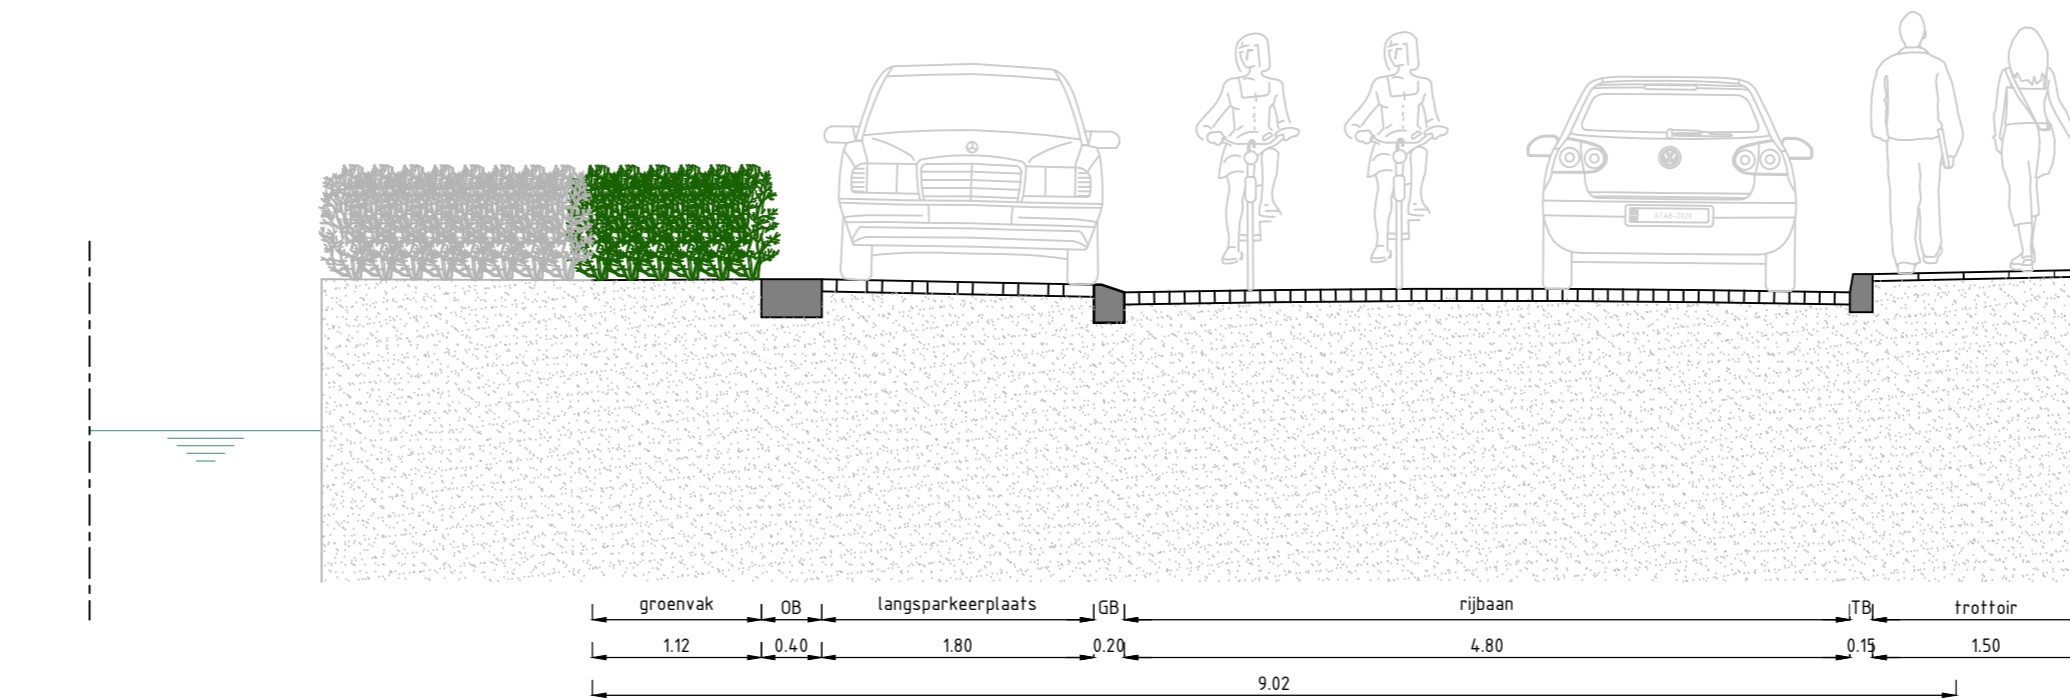

Principe dwarsprofiel C-C
SCHAAL 1:50

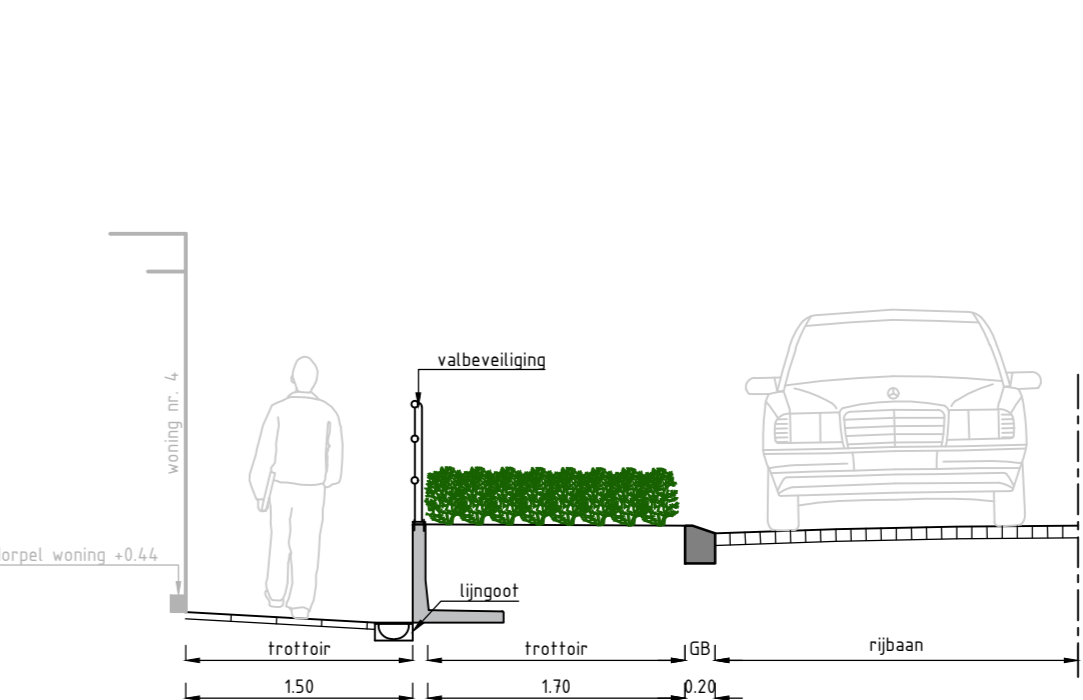

Principe dwarsprofiel D-D
SCHAAL 1:50




Situatieoverzicht
SCHAAL 1: 5000

OPMERKINGEN

- Coördinatenstelsel RD (x, y);
- Maten in meters, tenzij anders vermeld;
- Materiaalmaten in millimeters, tenzij anders vermeld;
- Peilmaten in meters t.o.v. NAP, tenzij anders vermeld;
- Diameters in millimeters, tenzij anders vermeld;
- Maten exclusief kantopsluitingen;
- De lijnen van de kabels en leidingen zijn ter indicatie.

Gemeente Steenbergen	
Project: "Herinrichting Westzijstraat en e.o." te Dinteloord	
Onderdeel: Voortlopig ontwerp Westzijstraat - nieuwe situatie	
Presentatietekening	
Gemaakt door: S. van Bijnen	Gecontroleerd door: R. Koopmans
Projectnummer: 222202	Formaat: A4x1189 mm
Paraat/Datum: 20-12-2022	Paraat/Datum: 20-12-2022
Bestelnnummer: 222202-V0-PT-03	Schaal: 1:100
	Tekeningnummer: Blad 2/2
	Version: 01

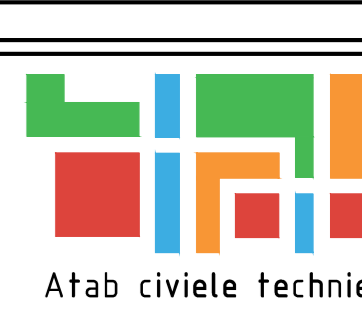

Atab civiele techniek
De Suis 2a
4311 CD Dordrecht
T +31 (0)6 403348
E w.a.g@atabcivieletechniek.nl