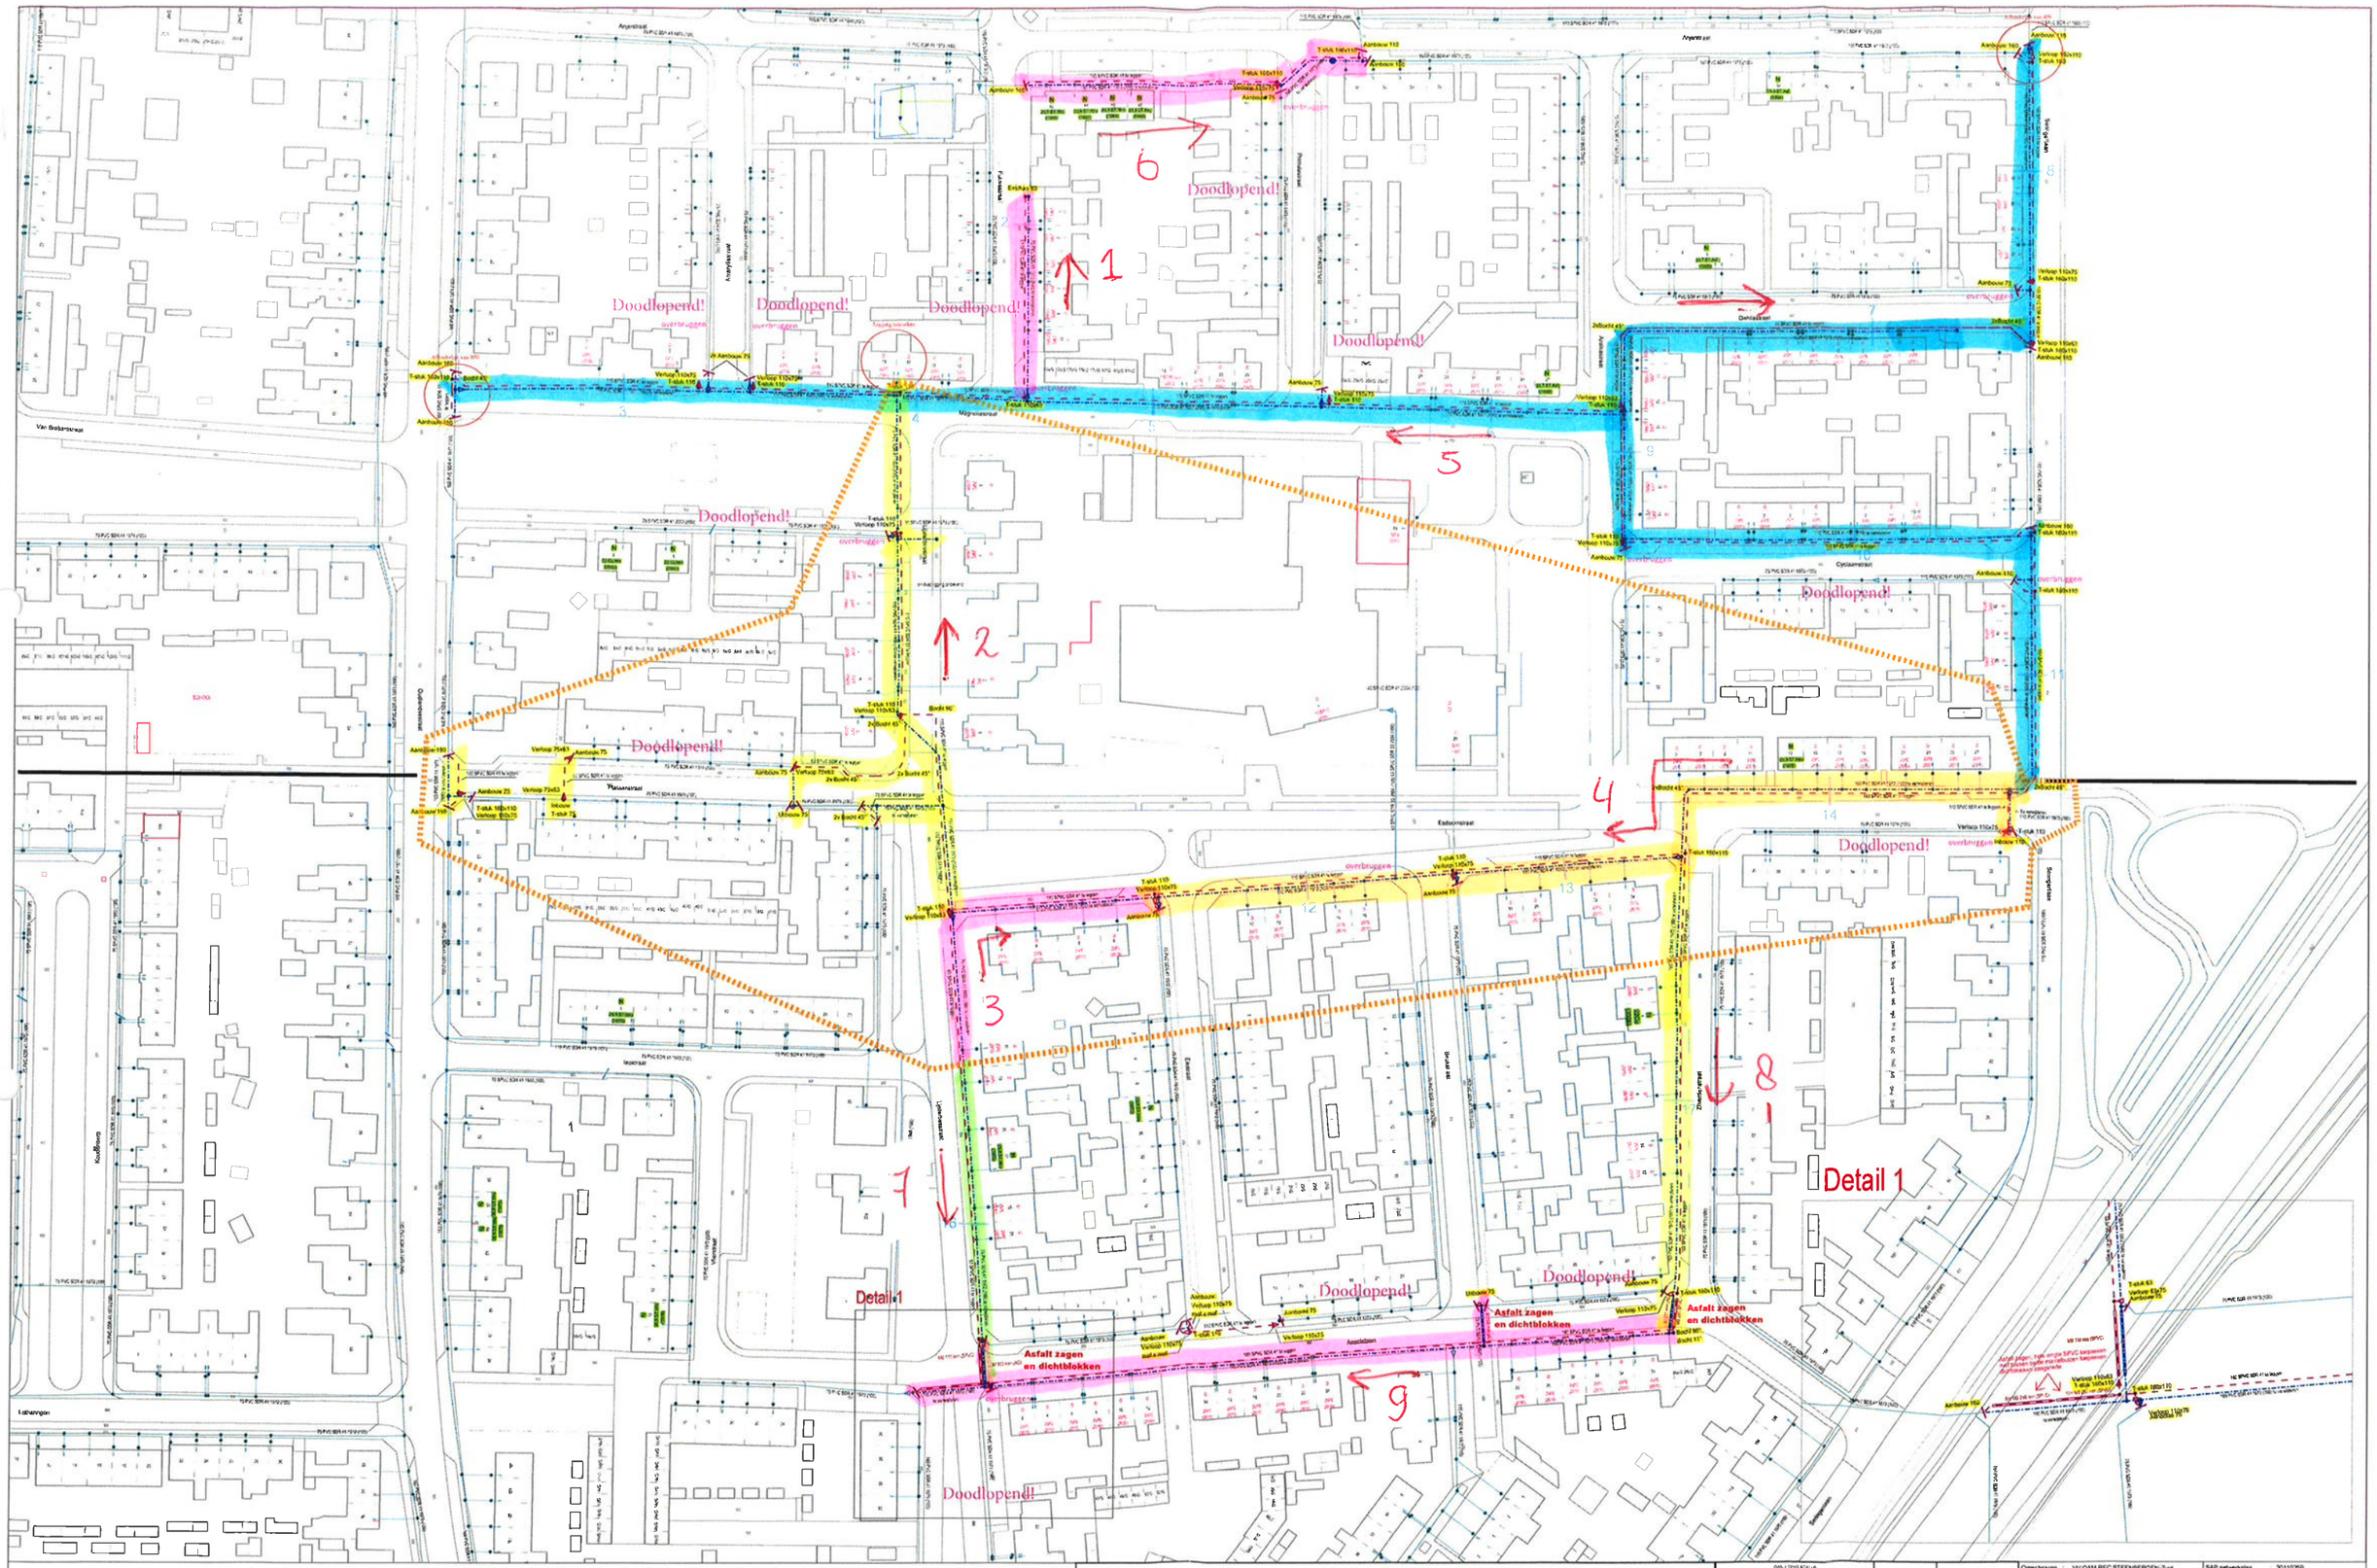

00 Proefsleuf

N - AANSLUITING VERNIEUWEN

O - AANSLUITING OVERZETTEN

ONB - LIGGING AANSLUITING ONBEKEND/GEEN SCHETS

Combi PROJECT - GASVOEREND LEGGEN

symbool	omschrijving
	1 kanaal "a aansluiten"
	1 kanaal "n aan"
	1 kanaal "gesloten"

Omschrijving:	VV OAM REC STEENBERGEN-Zuid fase 1 OLG HGL 2017			SAP netwerkplan	30110259
				SAP projectdefinitie	B 09/861
Status	Projectbekering aangemaakt			Synfunummer	31454
070-3R6	0800-30875	0805-30875	0810-30875	0815-30875	Ontwerp door: Kevin Ottenheim
	0800-30950	0805-30950	0810-30950	0815-30950	Tekening nr: B 09/861 LDG1
070-3R2	0800-30825	[redacted]	0810-30825	0815-30825	Projectleiding: Aangemaakt: 04/10/2016
	0800-30800		0810-30800	0815-30800	Projectleiding: Gewijzigd:
070-3R5	0800-30875	0805-30875	0810-30875	0815-30875	AO Schaal 1:500 Datum plot 10/10/2016
	0800-30950	0805-30950	070-3R5		Regio Brabant W Afd A, E & I Edisonstraat 40 4818 AX Breda TEL: 073-8000300