




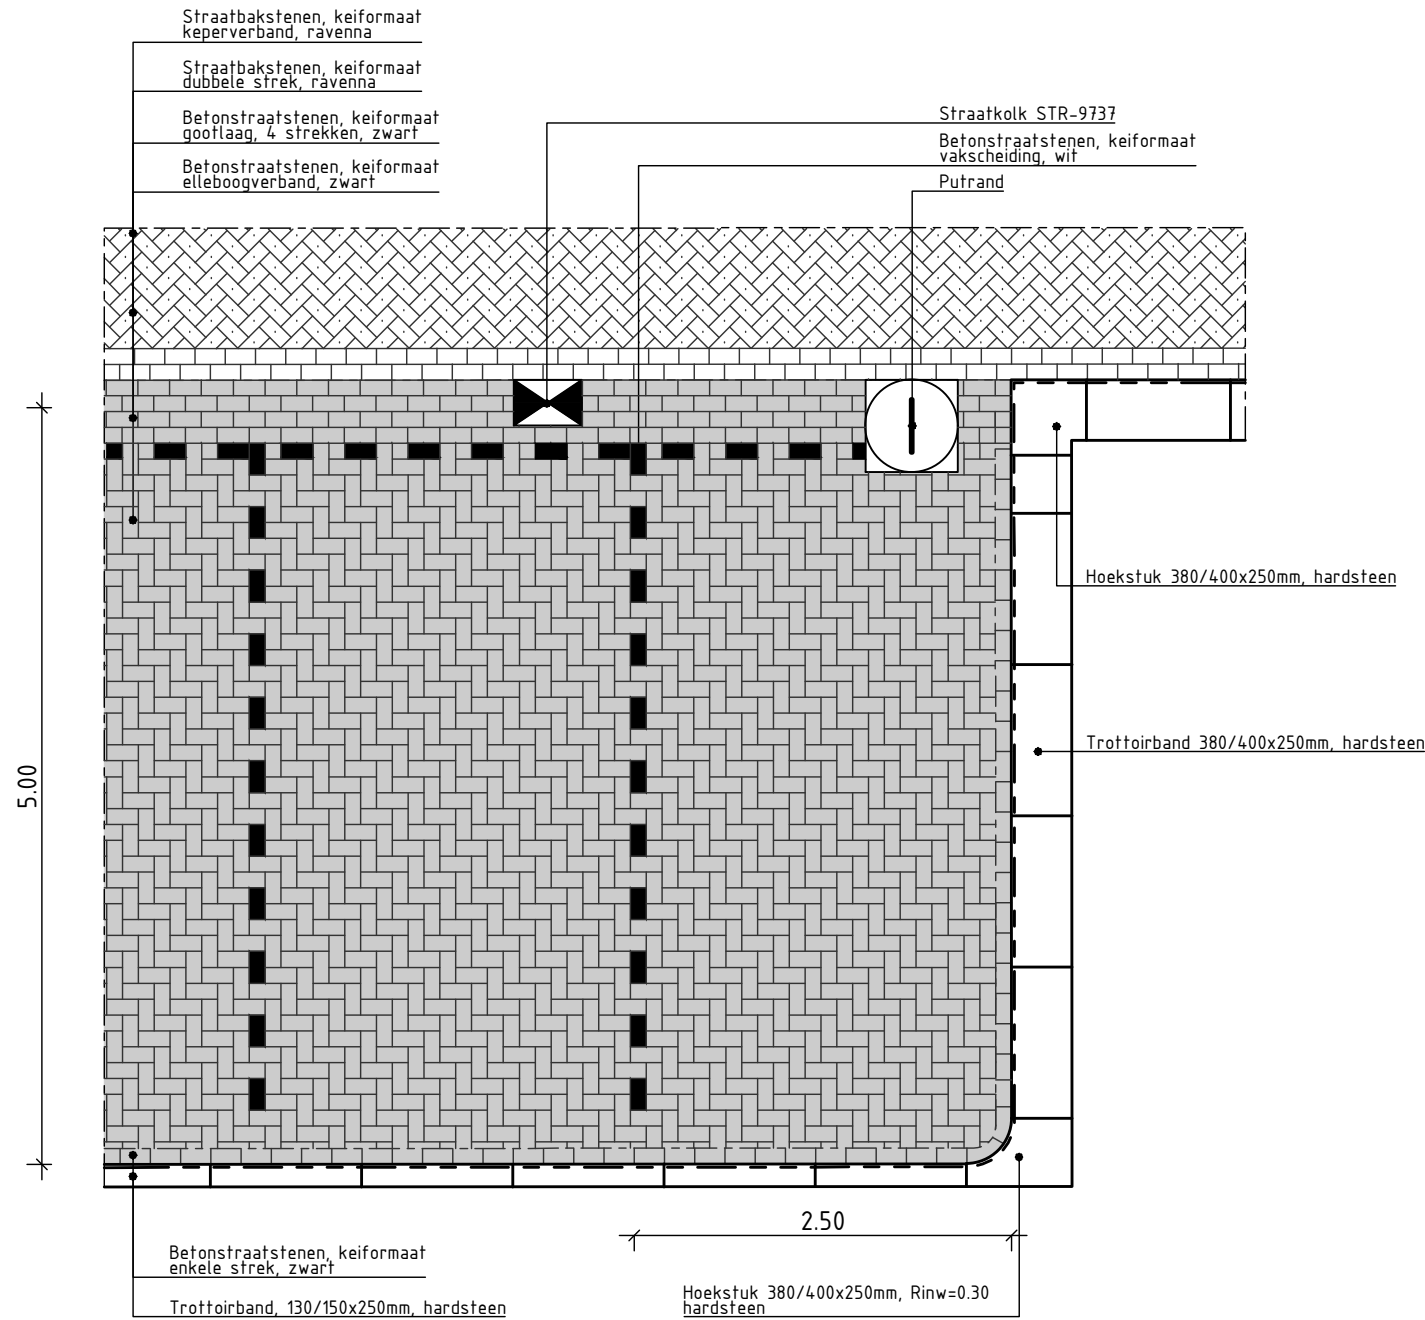


DETAIL 2 - HAAKSPARKEERVAKKEN
SCHAAL 1:50

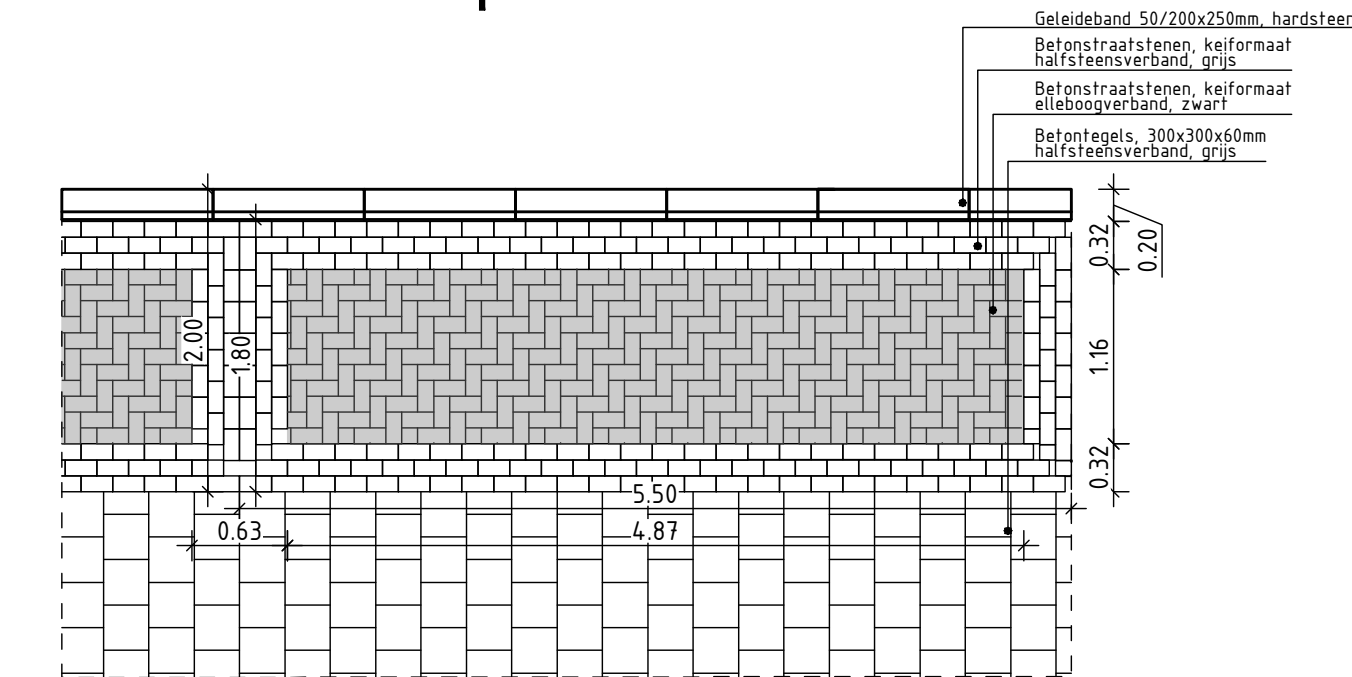

DETAIL 1 - LANGSPARKEERVAKKEN
SCHAAL 1:50

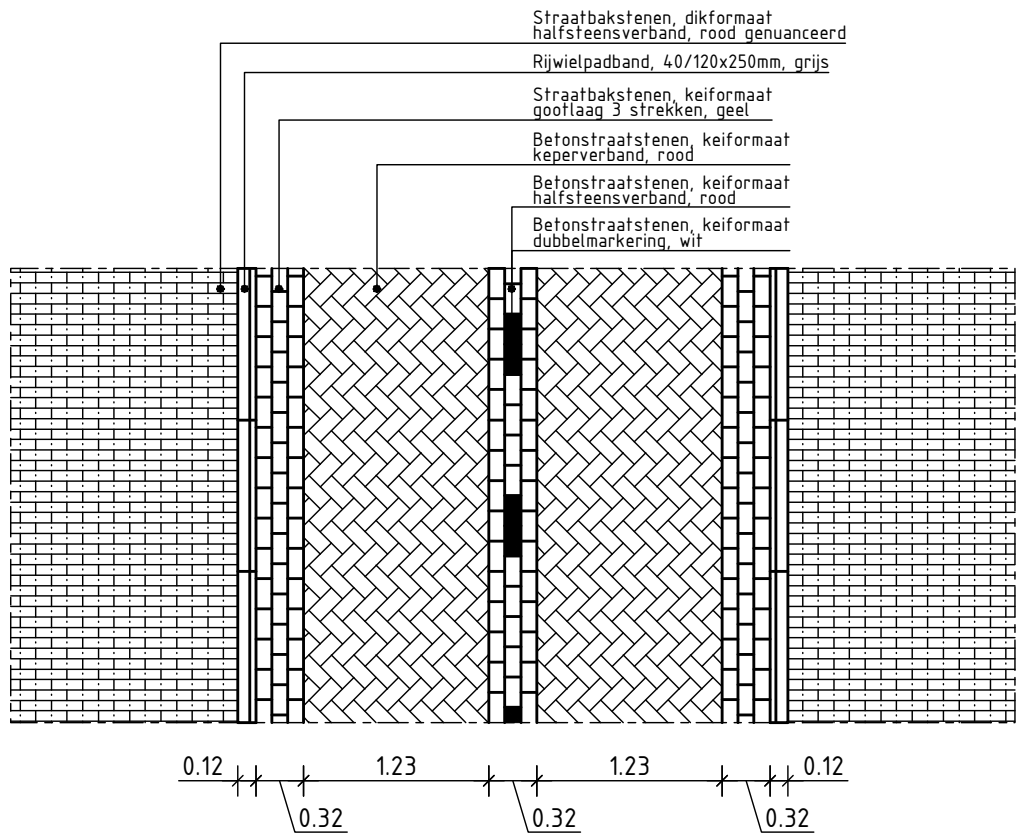

DETAIL 3 - FIETSSTRAAT
SCHAAL 1:50

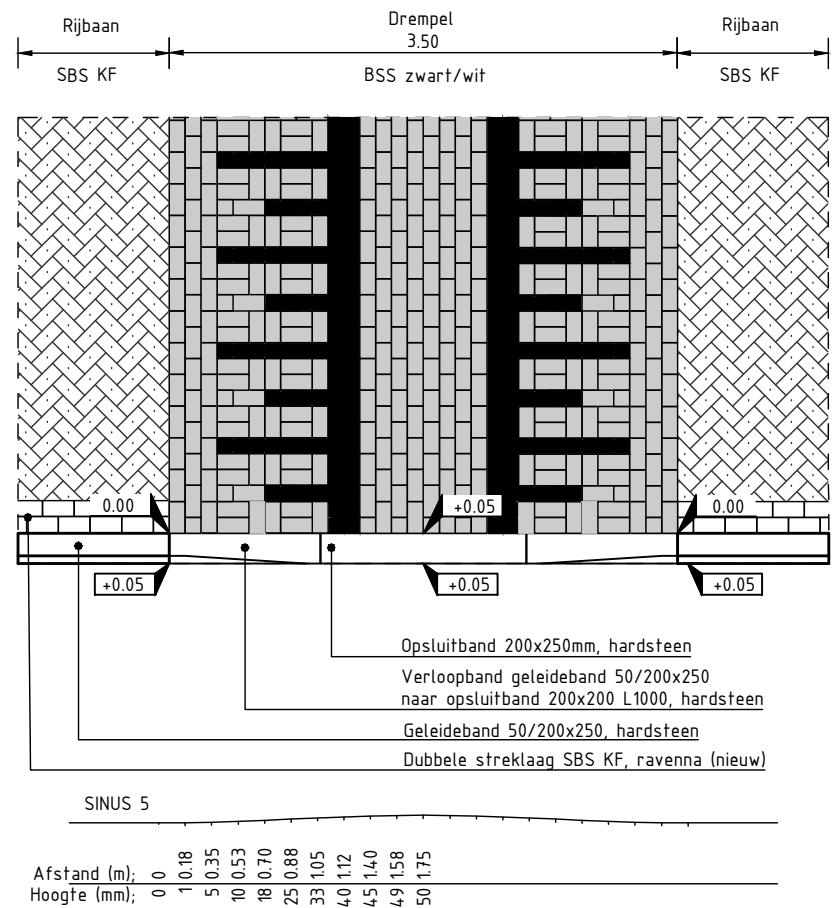

DETAIL 4: DREMPEL 30 km/h, 5 CM HOOG
SCHAAL 1:50

Versie	Datum	Tekeningstatus	Getekend	Geautoriseerd
C0	27-10-2023	Concept	PS	TvH
C1	08-11-2023	Concept	PS	TvH
C2	12-12-2023	Concept	AL	TvH
C3	12-01-2024	Concept	PS	TvH

Project
Gemeente Steenbergen
Herinrichting Westdam / Kromme Elleboog

Onderdeel
Bestektekening
Details

Besteknummer
21203001

Blad van bladen
1 van 1

Getekend door
P. Schop

Tekeningnummer
21203001-BT-DE-01

Formaat
A3+ (297x594)

Gecontroleerd door
R. Geerts

Versie
C2

Schaal
1:50

Geautoriseerd door
T. van Housselt

