



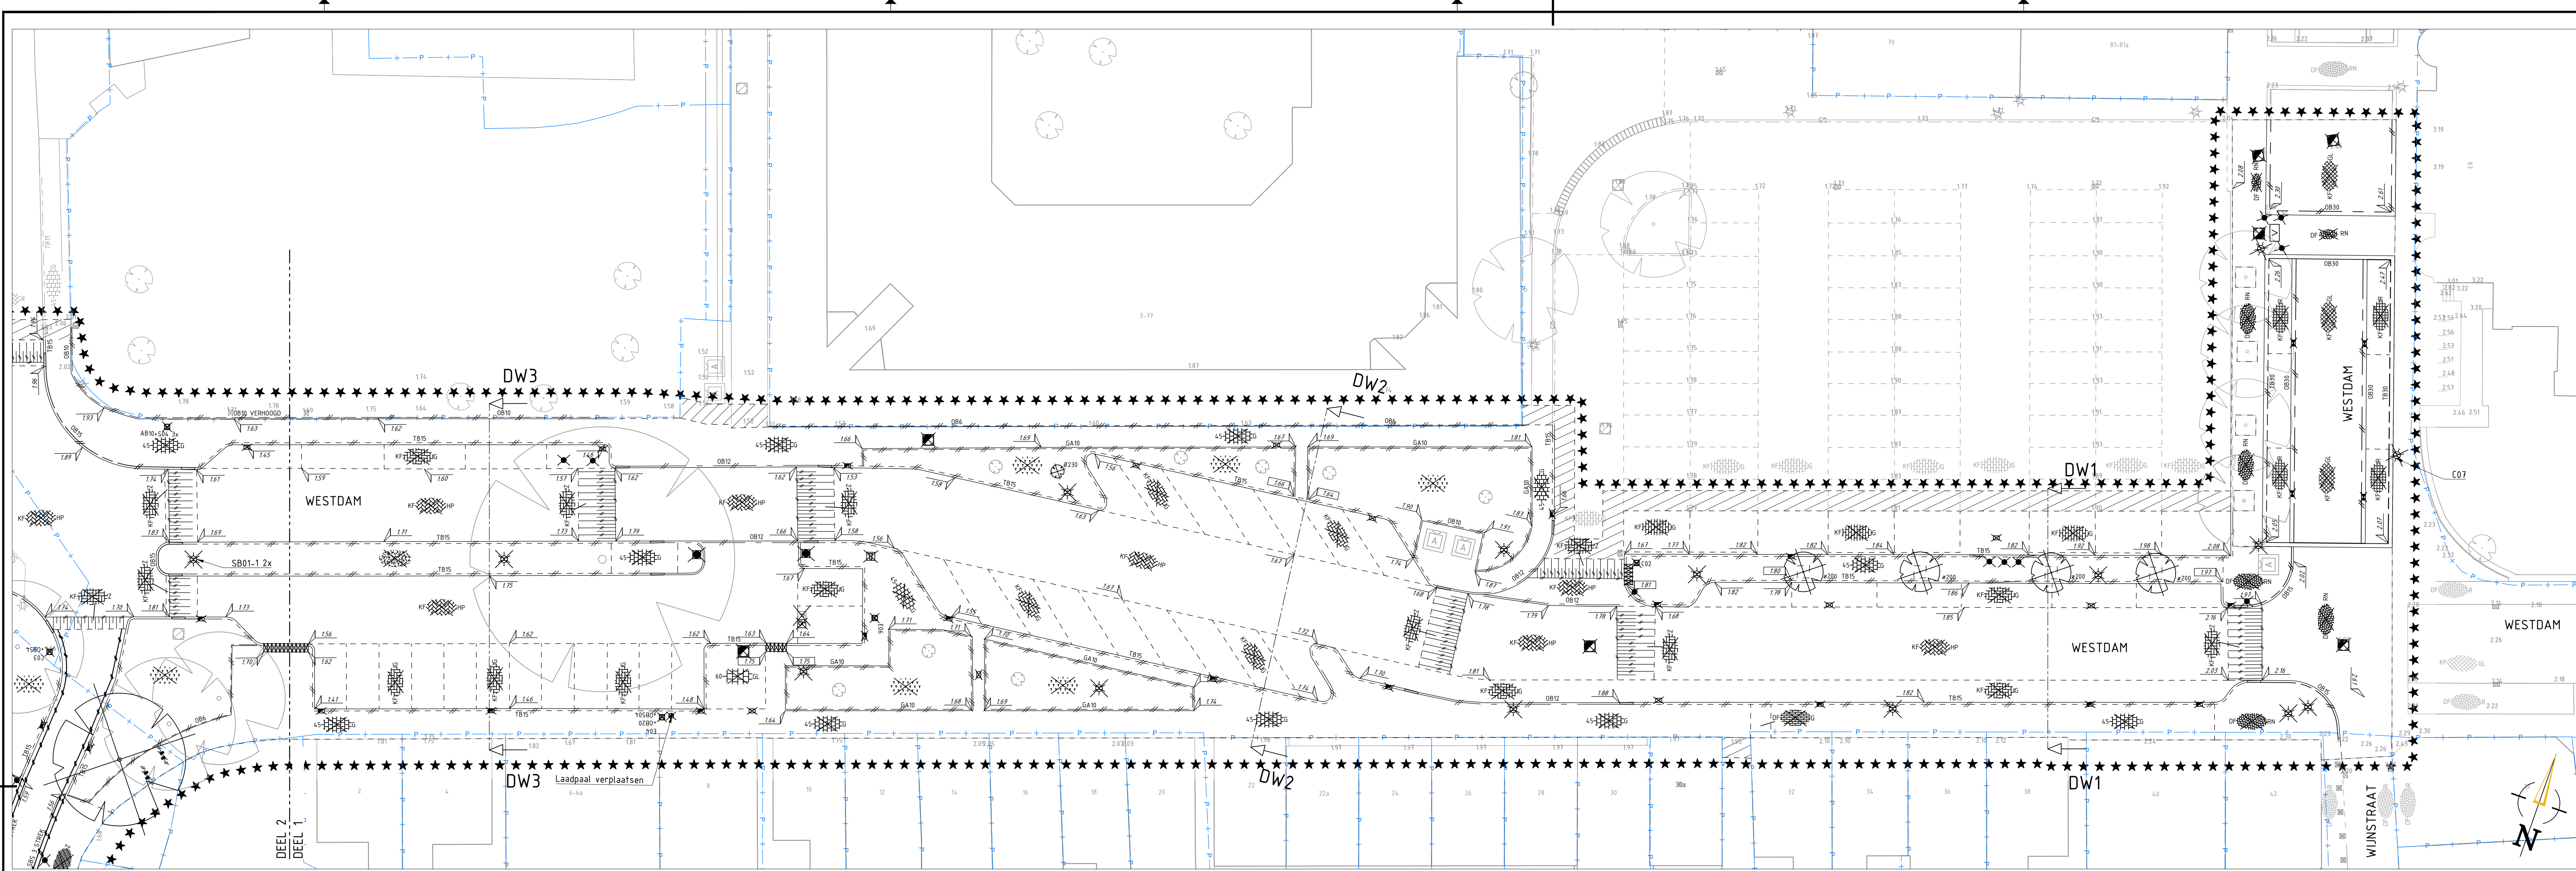

VERVALLEN SITUATIE - DEEL 1

SCHAAL 1:200

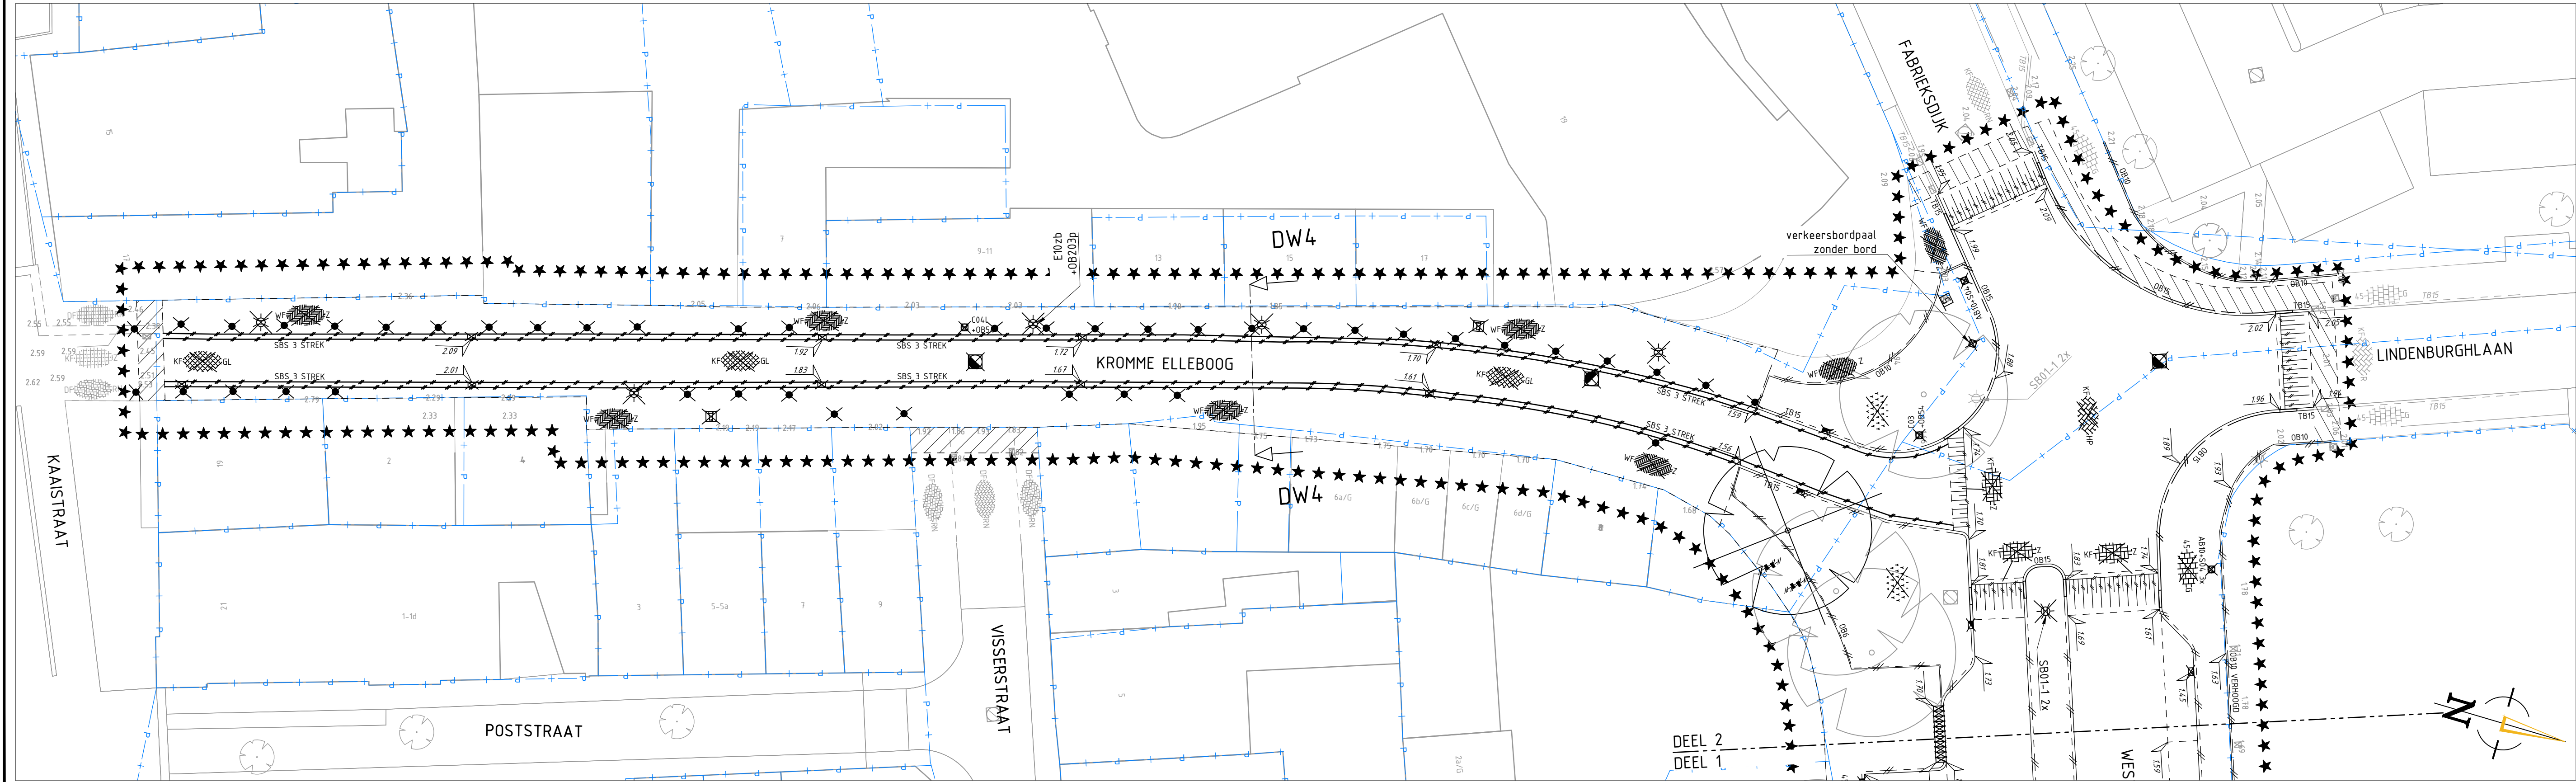

VERVALLEN SITUATIE - DEEL 2

SCHAAL 1:200

