




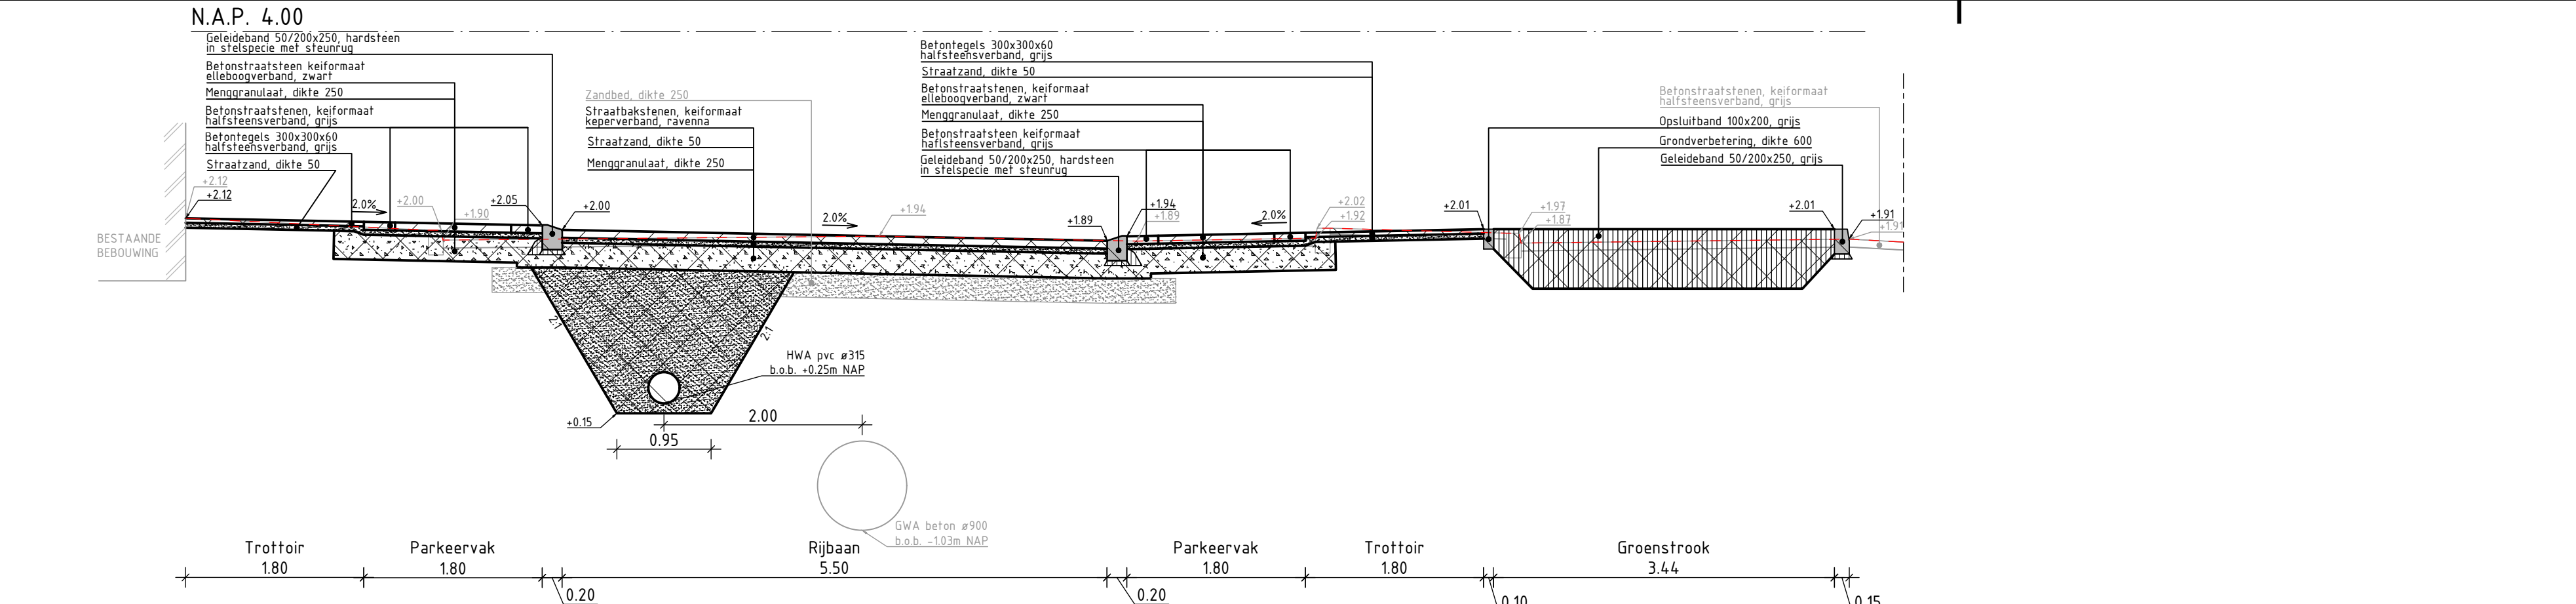


PROFIEL 1 - WESTDAM
SCHAAL 1:50
N.A.P. 4.00

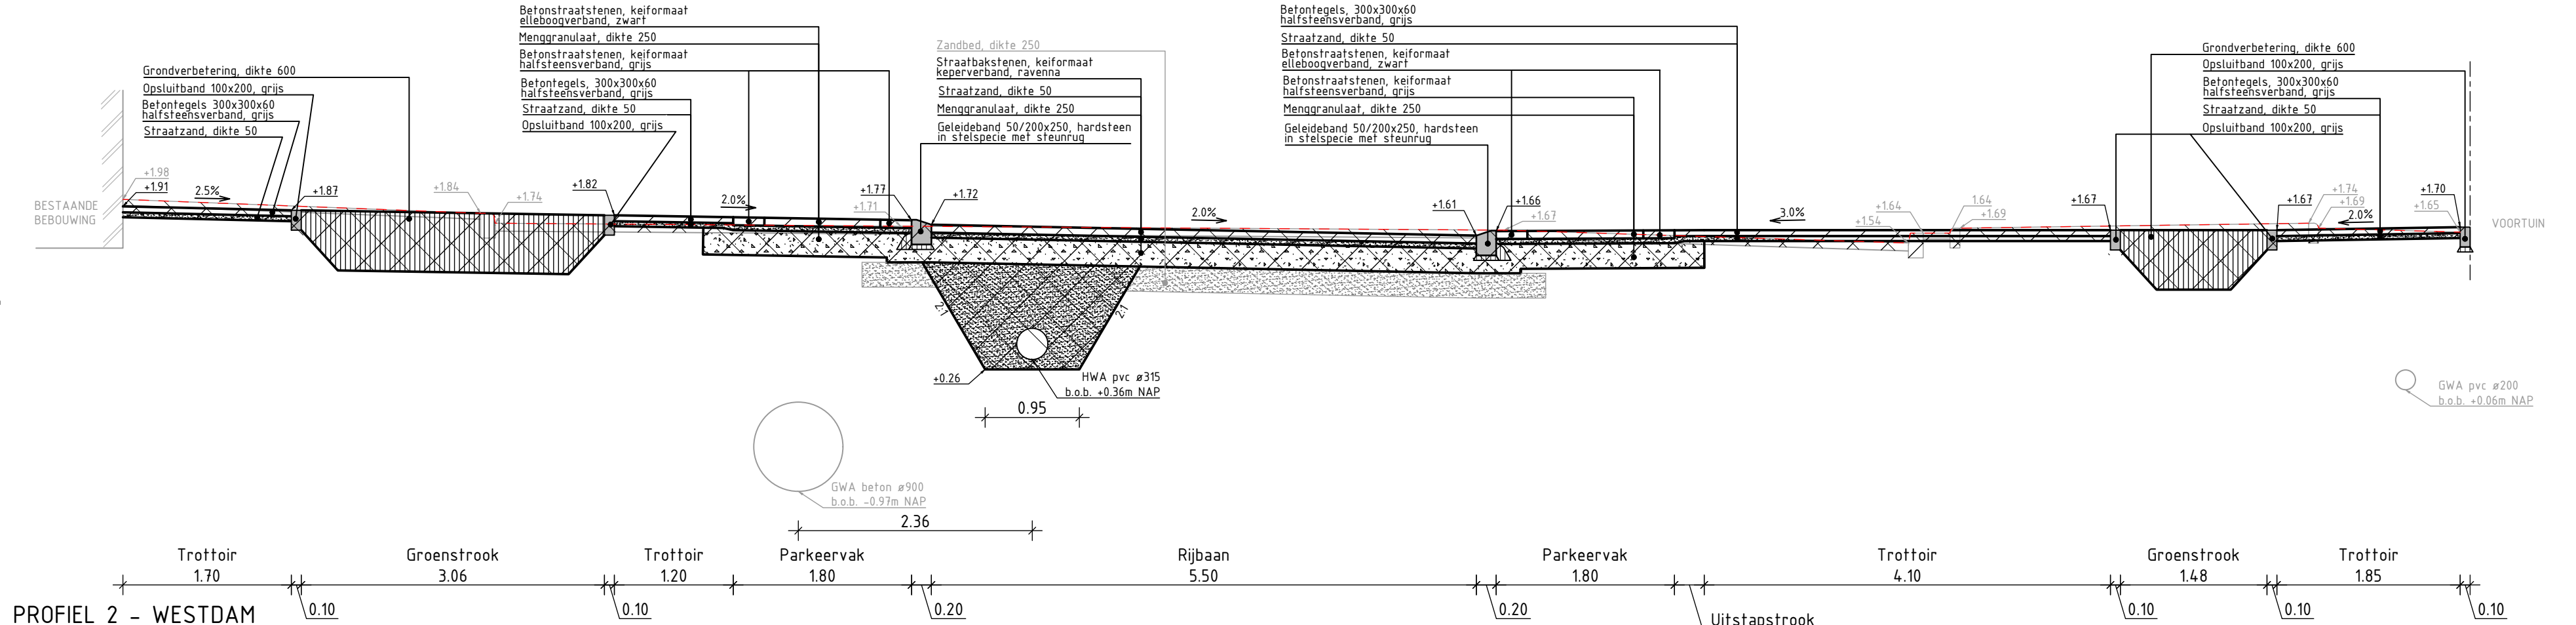

PROFIEL 2 - WESTDAM
SCHAAL 1:50
N.A.P. 4.00

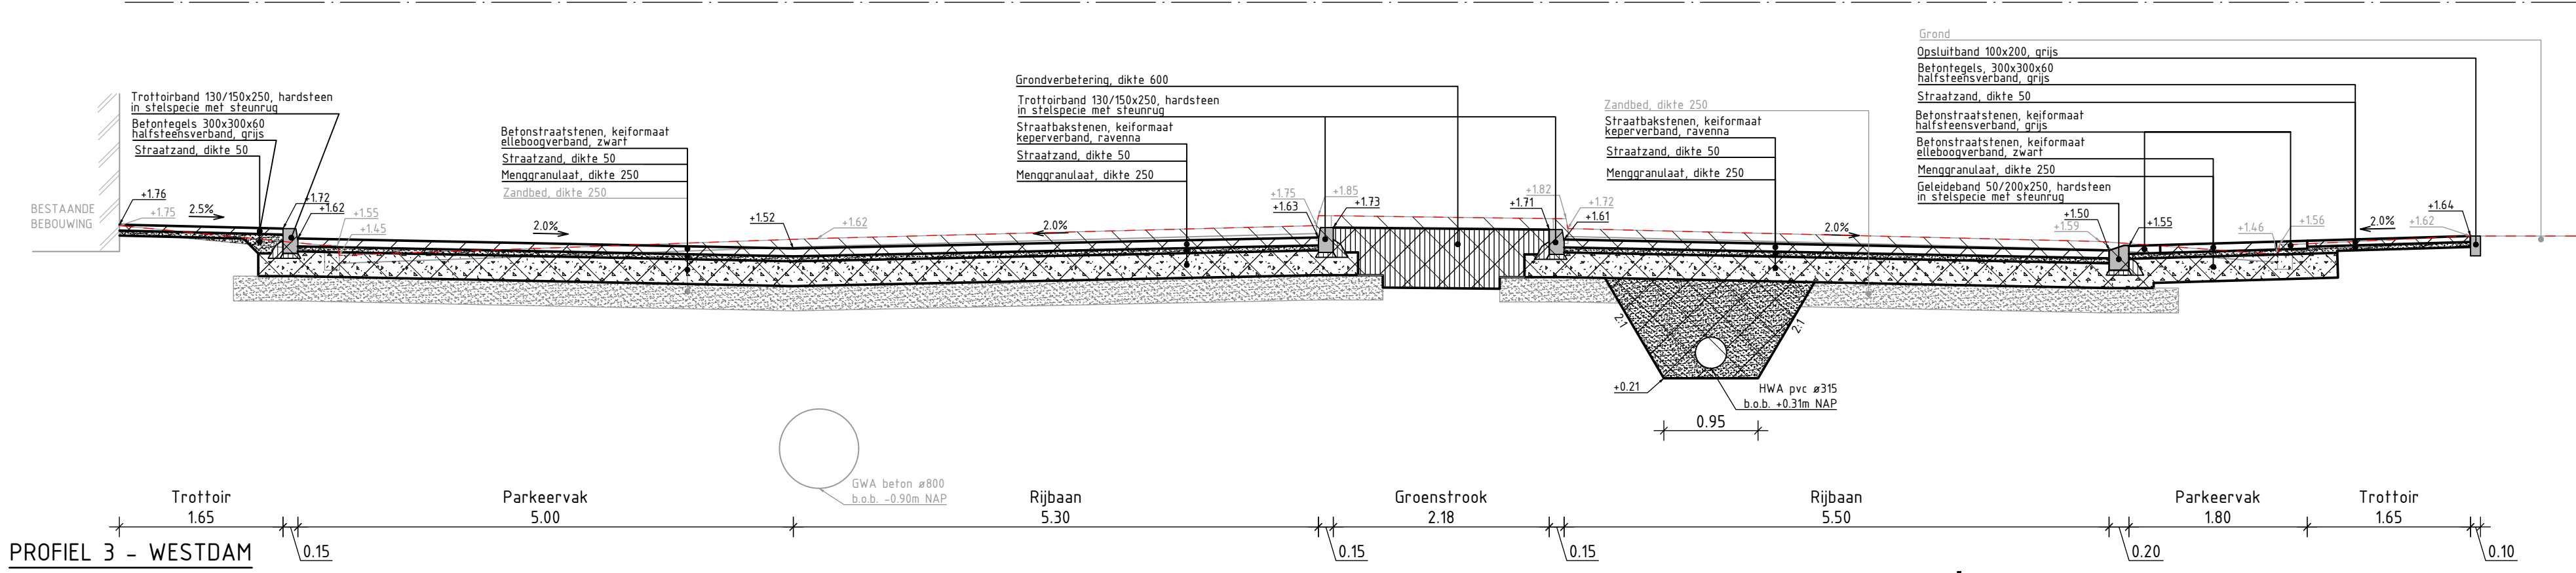


PROFIEL 3 - WESTDAM
SCHAAL 1:50

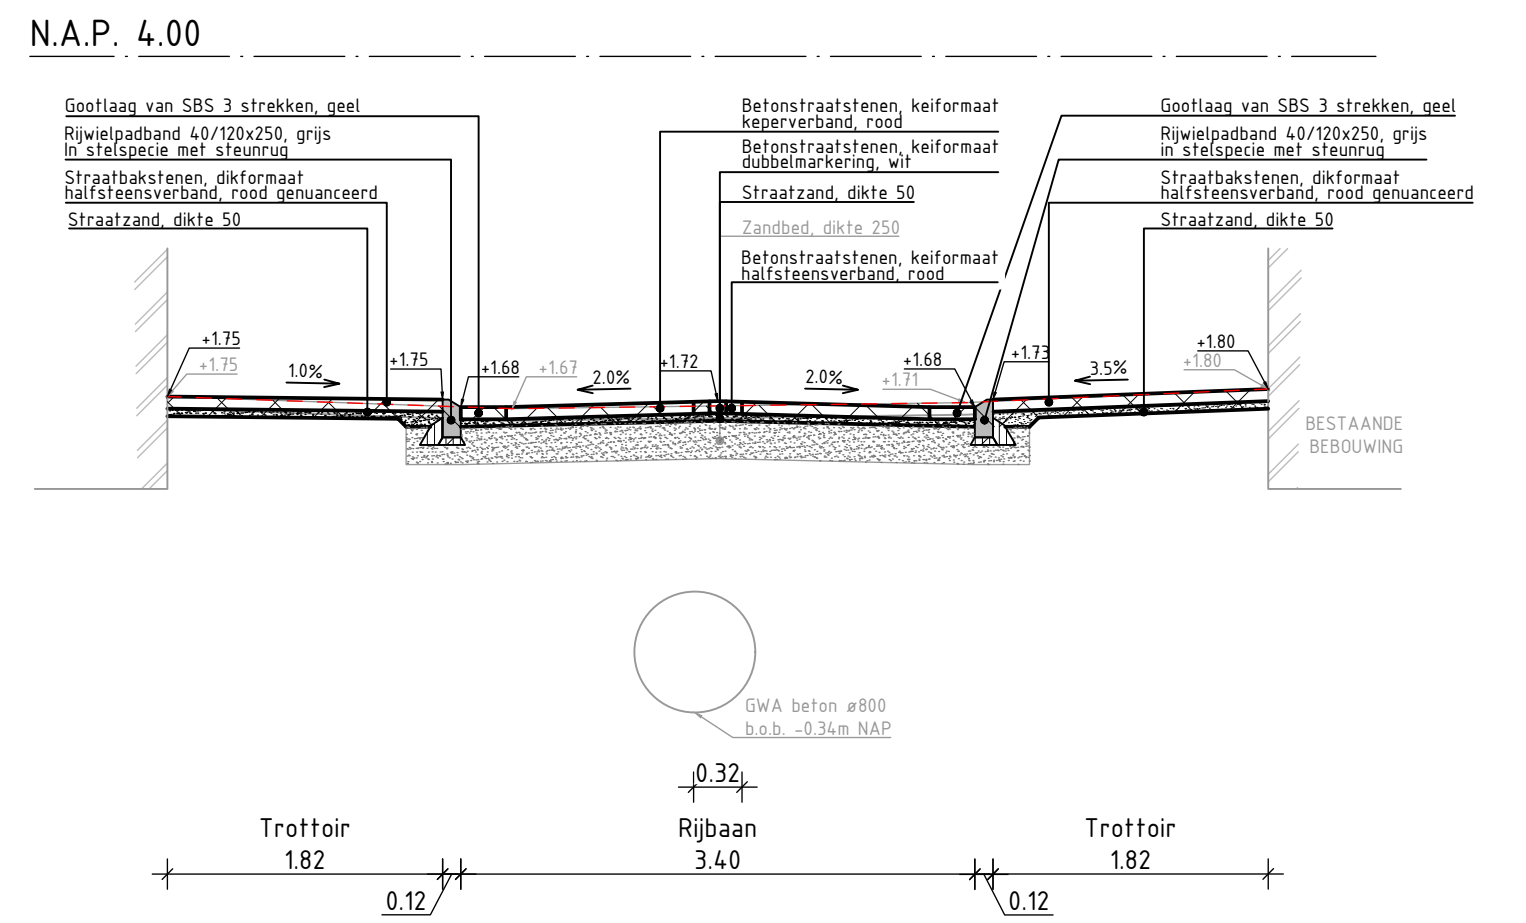

PROFIEL 4 - KROMME ELLEBOOG
SCHAAL 1:50

OPMERKINGEN


- Maten in meters, tenzij anders vermeld
- Peilmaten in meters t.o.v. N.A.P., tenzij anders vermeld
- Afmetingen en diameters in millimeters, tenzij anders vermeld

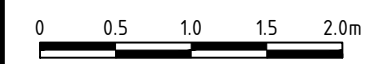

Versie	Datum	Tekeningstatus	Getekend	Geautoriseerd
C0	27-10-2023	Concept	PS	TvH
C1	08-11-2023	Concept	PS	TvH
C2	12-12-2023	Concept	AL	TvH
C3	12-01-2024	Concept	PS	TvH

Project
Herinrichting Westdam / Kromme Elleboog

Opdrachtgever
Gemeente Steenbergen

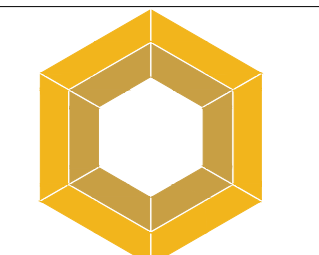

Besteknummer	Tekeningnummer	Versie
21203001	21203001-BT-DP-01	C3
Blad van bladen	Formaat	Schaal
1 van 1	A2+ (420x841)	1:50
Getekend door	Gecontroleerd door	Geautoriseerd door
P. Schop	R. Geerts	T. van Housself

Kelvinring 23
2952 BG Alblasserdam
Postbus 31
2950 AA Alblasserdam

t +31 (0)85 - 044 6000
e info@omniformgroup.com