


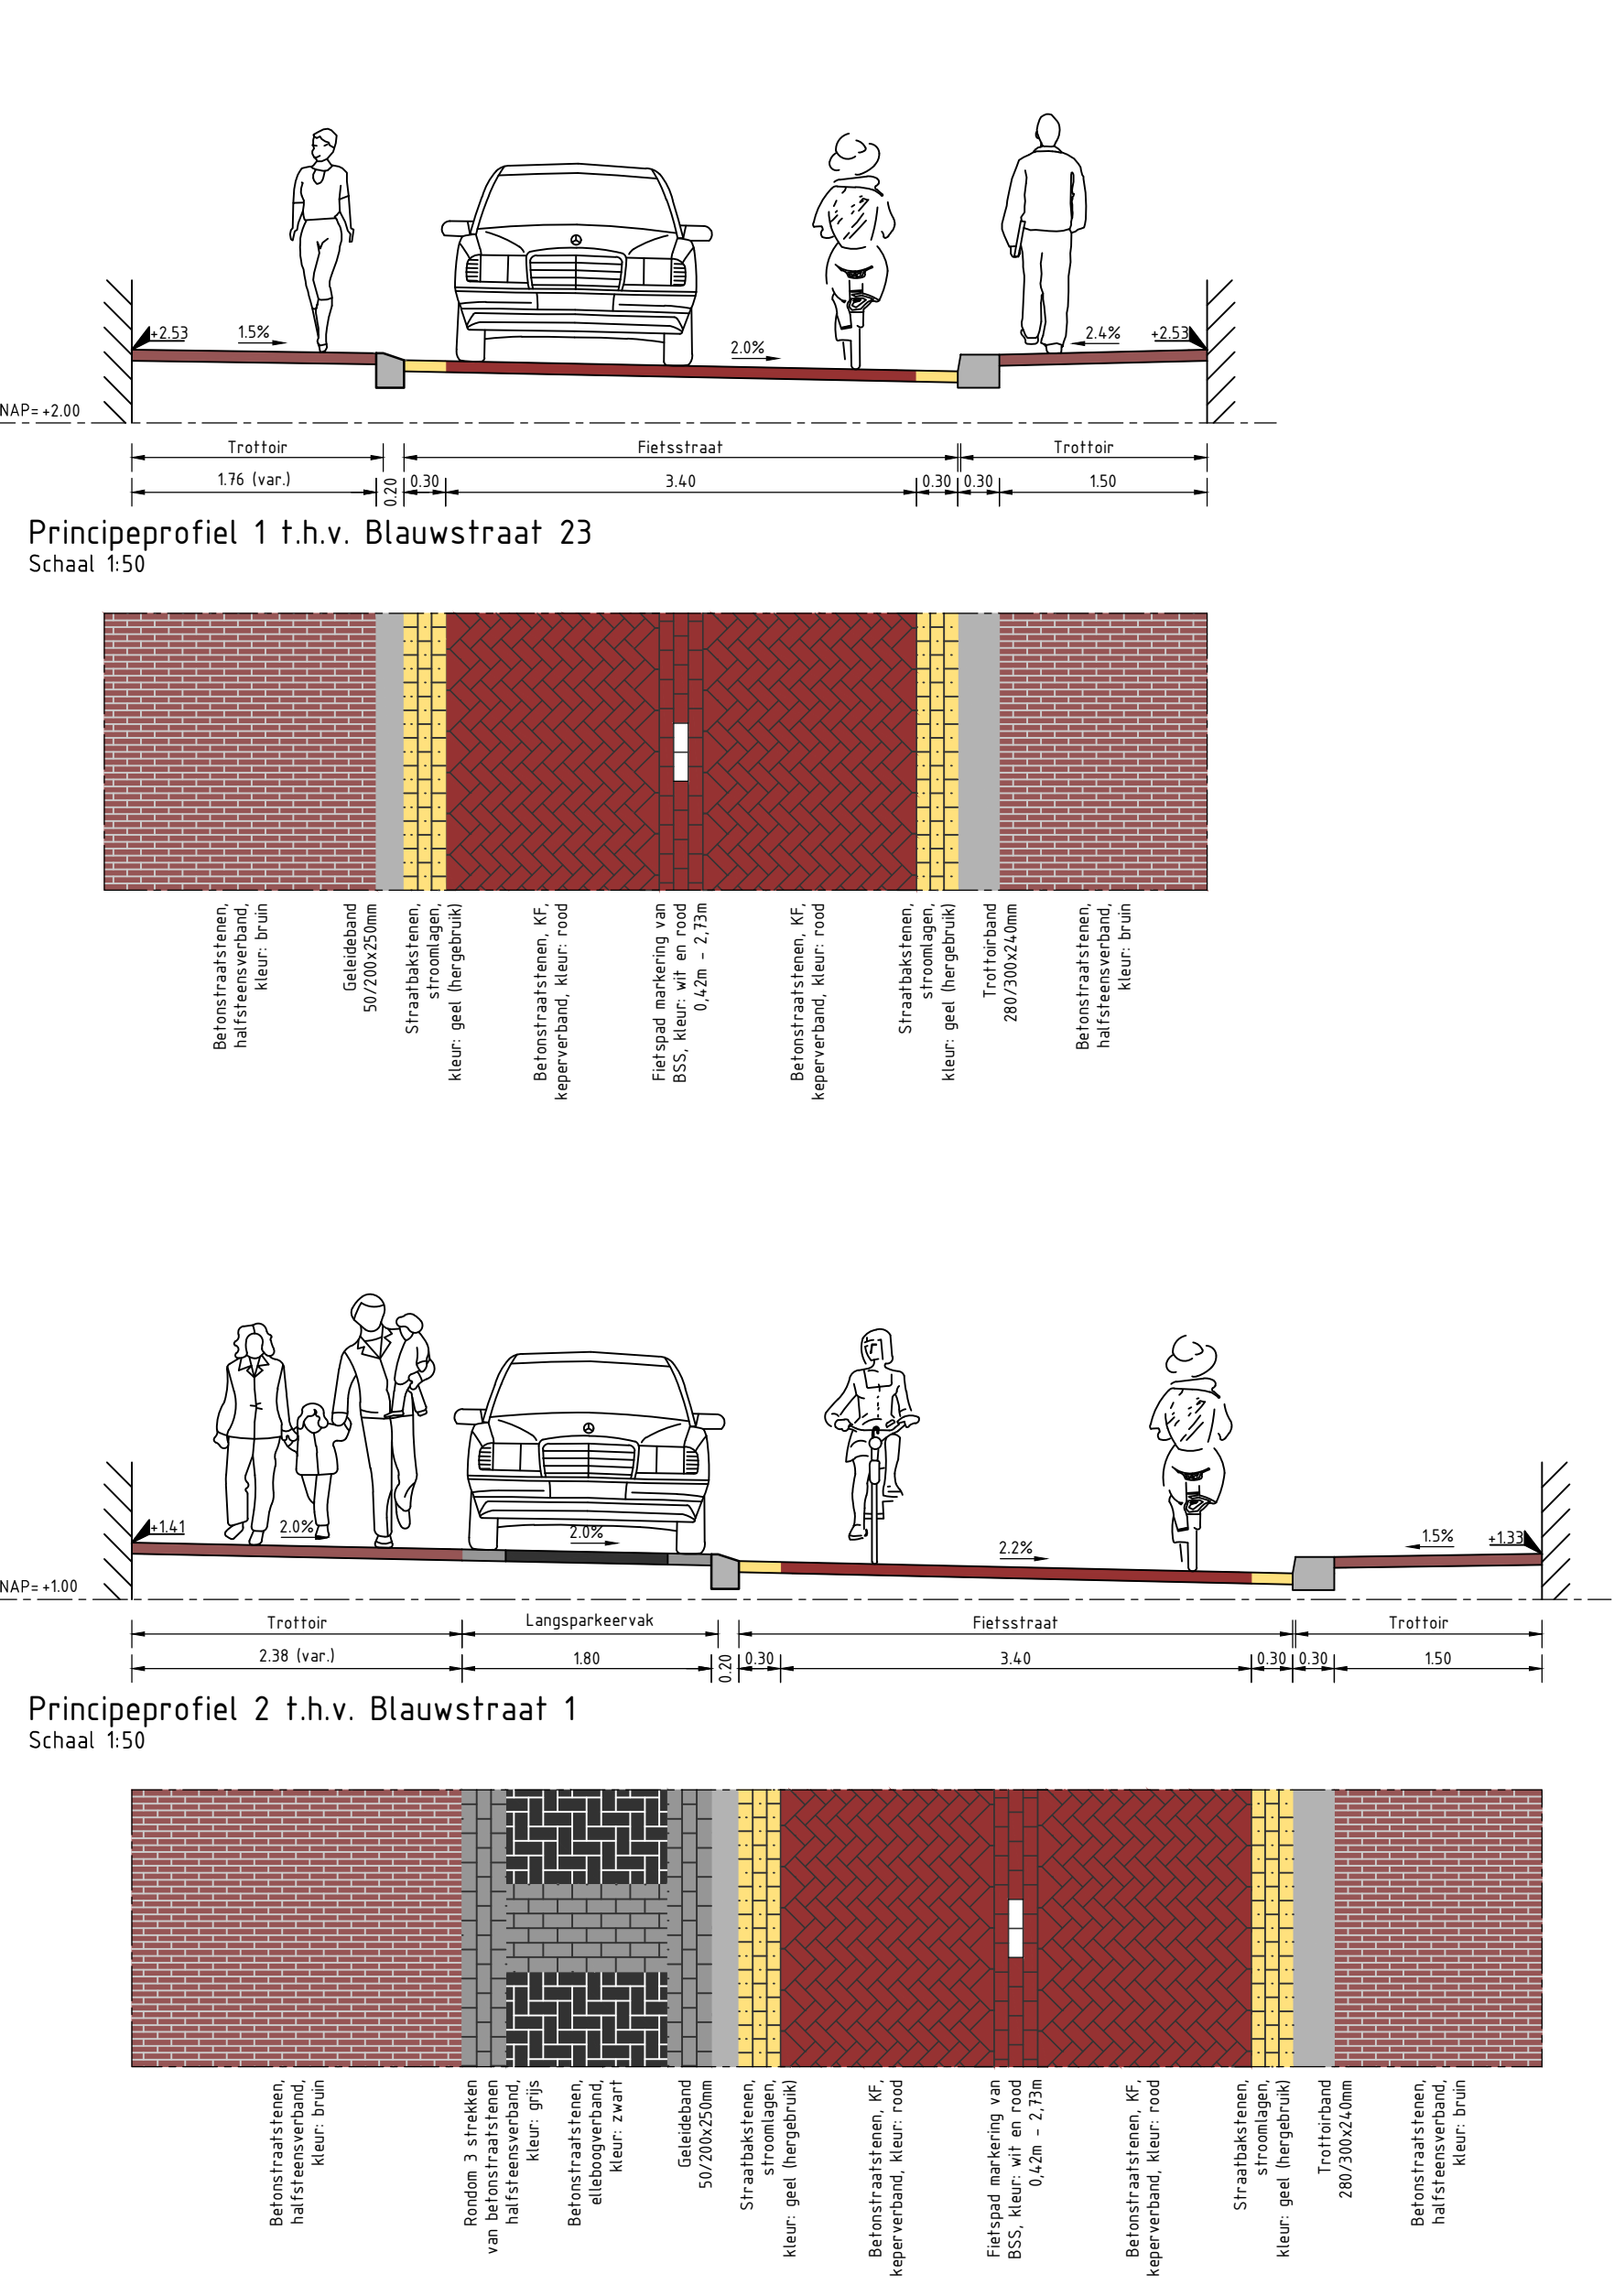

NIEUWE SITUATIE

- VERKLARING
- ***** Werkgrans
 - 7 Bebouwing
 - Bestaande situatie
 - Bestaande lichtmast
 - Bestaande boom in boomrooster
- Nieuwe situatie
- Materiaalgrans
 - Verloopband, kleur: n.b.
 - V81 TB15 -> G85
 - V82 G85 -> G820
 - V83 TB30 -> G830
 - Aanbrengen opsluitband 60x200mm
 - Aanbrengen opsluitband 200x200mm
 - Aanbrengen opsluitband 300x200mm (hergebruik)
 - Aanbrengen trottoirband 130/150x250mm
 - Aanbrengen trottoirband 280/300x250mm
 - Aanbrengen geleideband 50/200x250mm

- Aanbrengen betontegels t.p.v. trottoir zijstraten, 300x300mm, halfsteensverband, kleur: grijs
- Aanbrengen betonstraatsstenen t.p.v. rijbaan, keilformaat, keperverband, kleur: rood
- Aanbrengen straatbakstenen t.p.v. rabatstrook, keilformaat, stroomlagen, kleur: geel (hergebruik)
- Aanbrengen betonstraatsstenen t.p.v. trottoir, waalformaat, halfsteensverband, kleur: bruin (hergebruik)
- Aanbrengen betonstraatsstenen t.p.v. parkeervakken, keilformaat, elleboogverband, kleur: zwart
- random 3 strekken van betonstraatsstenen, keilformaat, halfsteensverband, kleur: grijs
- Gras / gras
- Aanbrengen verkeersdrempel van betonstraatsstenen, kleur: wit / zwart
- Aanbrengen afzelpaal, type: steenbergenaarlijes
- Aanbrengen afzelpaal verzinkbaar
- Aanbrengen verkeersbord incl. paal
- Aanbrengen afvalbak
- Aanbrengen boomrooster (hergebruik)
- Aanbrengen fietsstiel

OPMERKINGEN:

- Maten in meters, tenzij anders vermeld
- Peilmaten in meters t.o.v. N.A.P.

DE HEEN DINTELOORD KRUISLAND gemeenteSteenbergen NIEUW-VOSSESTEEN STEENBERGEN WELBERG

Project: Herstraten Blauwstraat te Steenbergen

Onderdeel: Nieuwe situatie	Fase: Definitief ontwerp	Discipline: Projecten
Deelnummer: 2101/5120-NS-1	Revisie: 1	Werk: Definitief 1
Schaal: 1:200	Formaat: AOR - 1189x841	Werk: 1 van 1
Gedekt door: P.L. Le Pair	Datum: 23-11-2022	Document: DEFINITIEF

LEO INFRA B.V.
Onderschiedsingenieur

BedrijfsPark BordenWerk
Eindhoven, 18
4751 XE OUD GASTEL
T 0160 340 340
E info@leoinfra.nl
www.leoinfra.nl