


- 2815 - Aanbrengen opsluitband 100x200mm
- 2815 - Aanbrengen opsluitband 150x250mm
- 2815 - Aanbrengen trottoirband 130/150x250mm
- 2815 - Aanbrengen trottoirband 280/300x240mm
- 2815 - Aanbrengen rijwielpadband 40/120x250mm
- 2815 - Aanbrengen verloopband:
 - VB1: trottoirband 130/150x250mm ↔ maaiveld
 - VB2: trottoirband 130/150x250mm ↔ opsluitband 150x250mm
 - VB3: rijwielpadband 40/120x250mm ↔ maaiveld
 - VB4: trottoirband 130/150x250mm ↔ trottoirband 280/300x300mm
- 2815 - Aanbrengen inritblokken, 600x300x200mm
- 2815 - Aanbrengen streklaag/ streklagen van straatbakstenen
- 2815 - Aanbrengen molgoot van straatbakstenen & natuursteenkien conform detail 1
- 2815 - Aanbrengen rollaag van betonsraafsteden, kleur: grijs
- 2815 - Aanbrengen gootlaag van goottegels 300x150x60mm, kleur: grijs
- 2815 - Aanbrengen drie streklagen van kasseien (hergebruik) (t.p.v. plateau hellinglen)
- 2815 - Aanbrengen sinusdrempel H=80mm
- 2815 - Aanbrengen betontegels 300x300x60mm, halfsteensverband, kleur: grijs (trottoir)
- 2815 - Aanbrengen betontegels 300x300x80mm, halfsteensverband, kleur: rood (fietspad)
- 2815 - Aanbrengen betontegels 200x200x80mm, stroomlagen, kleur: grijs (inriten)
- 2815 - Aanbrengen kasseien ca. 120x120mm (hergebruik) (opstrijplaat viskraan)
- 2815 - Aanbrengen straatbakstenen, keiformaat, elleboogverband, kleur: rood (hergebruik) (parkeren)
- 2815 - Aanbrengen straatbakstenen, keiformaat, keperverband, kleur: rood (Ravenna o.g.) (rijbaan)
- 2815 - Aanbrengen straatbakstenen, keiformaat, keperverband, kleur: wit (vlakmarkering)
- 2815 - Aanbrengen betonsraafsteden, keiformaat, blokverband, kleur: zwart-wit (middengeleider)
- 2815 - Aanbrengen betonsraafsteden, keiformaat, blokverband, kleur: grijs (reststrook & dichtblokken)
- 2815 - Aanbrengen betonsraafsteden, keiformaat, keperverband, kleur: heidepaars (aansluitende straten)
- 2815 - Aanbrengen betonsraafsteden, keiformaat, keperverband, kleur: grijs (plateaus)
- 2815 - Aanbrengen voetgangersoversteekplaats van wegverf
- 2815 - Aanbrengen streklaag van kasseien (hergebruik)
- 2815 - Aanbrengen haaielandmarkering van prefab tegels
- 2815 - Aanbrengen blokmarkering van wegverf
- 2815 - Aanbrengen haaielandmarkering van wegverf
- 2815 - Herstraten aansluitende verharding
- 2815 - Plaatsen verkeersbord
 - Aanbrengen kunststof afzetpaal (VAP)
 - Aanbrengen stalen afzetpaal (Steenbergenjaarje)
 - Verplaatsen lichtmast (door derden)
- 2815 - Aanbrengen straatkolk
- 2815 - Aanbrengen trottoirkolk
- 2815 - Nieuwe inspectieput
- 2815 - Aanbrengen wortelgeleidescherm
- 2815 - Inzaaien gazon (door derden)
- 2815 - Plantgereedmaken plantvak (aanplant door derden)
- 2815 - Aanplanten boom, (door derden)

- VERKLARING:**
- BESTAANDE SITUATIE**
- Bestaannde situatie
 - Bestaannde kadastrale grens
 - Bestaannde hekwerk
 - Inrit
 - Bestaannde hoogte
 - Bestaannde verlichtingsobject
 - Bestaannde inspectieput (binnen werkgrenzen)
 - Bestaannde ondergrondse afvalcontainer
 - Bestaannde fietsparkeerbeugel
 - Bestaannde brievenbus
 - Bestaannde vlaggenmast
 - Bestaannde afvalbak
 - Bestaannde zitbank
 - Bestaannde afsluiter / straatpot
 - Bestaannde brandhydrant
 - Bestaannde regelkast
 - Bestaannde straatkolk
 - Bestaannde trottoirkolk
 - Bestaannde verkeersbord
 - Bestaannde afzetpaal
 - Bestaannde boom
- NIUWE SITUATIE**
- Werkgrens
 - Nieuwe hoogte
 - Materiaalgrens
 - Zagen asfaltverharding
 - Aanbrengen opsluitband 60x200mm

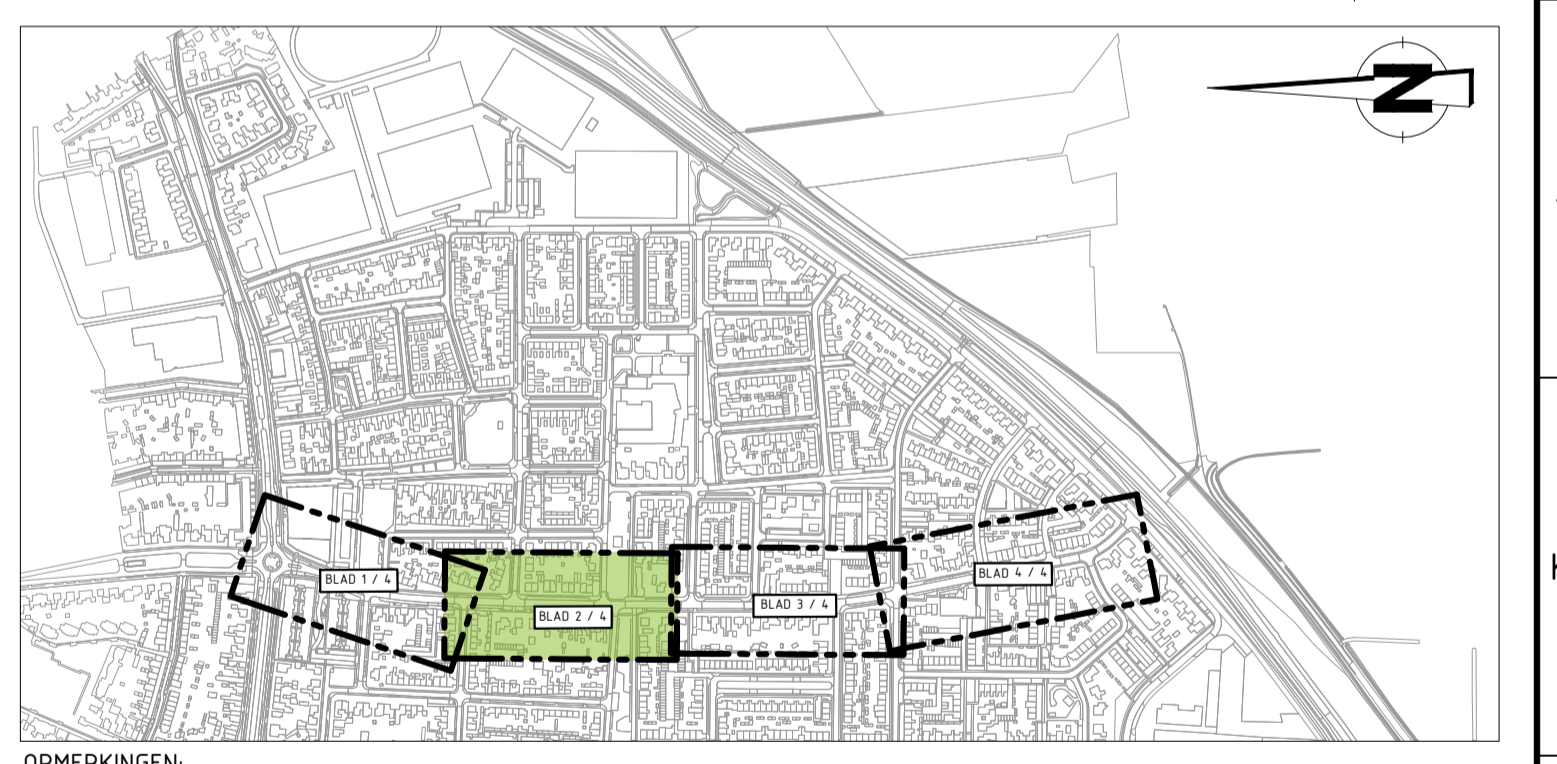

OPMERKINGEN:
 Maten in meters, tenzij anders vermeld.
 Peilmaten in meters t.o.v. NAP.
 0 2 4 6 8 m

DE HEEN DINTELOORD KRUISLAND **gemeente Steenbergen** NIJEUW-VOSSEMER STEENBERGEN WELBERG

Project:
Herinrichting Oudlandsestraat fase 4 te Steenbergen

Onderdeel: Nieuwe situatie	Fase: Bestekstekeningen	Discipline: Projecten
Tekeningnummer: 21097190-NS-02	Besteknummer: 015TB2203-BE	Werk: Definitief-1
Schaal: 1:200	Formaat: A1L (594x1470)	Blad: 2 van 4
Gebiedsnaam: R.N.D. Weterings	Datum: 28-06-2024	Documentstatus: DEFINITIEF

INFRAB.V.
 Civieltechnisch ingenieursbureau

Stadsdeel Steenbergen
 Emmersdijk 18
 4751 XE OUD GASTEL
 T 01651 340 300
 E info@infrabv.nl
 I www.infrabv.nl