


- 2815 Anbrengen opsluitband 100x200mm
- 2815 Anbrengen opsluitband 150x250mm
- 2815 Anbrengen trottoirband 130/150x250mm
- 2815 Anbrengen trottoirband 280/300x240mm
- 2815 Anbrengen rijwielpadband 40/120x250mm
- 2815 Anbrengen verloopband: VB1: trottoirband 130/150x250mm <-> maaiveld VB2: trottoirband 130/150x250mm <-> opsluitband 150x250mm VB3: rijwielpadband 40/120x250mm <-> maaiveld VB4: trottoirband 130/150x250mm <-> trottoirband 280/300x300mm
- 2815 Anbrengen inritblokken, 600x300x200mm
- Anbrengen strekelaag/ streklagen van straatbakstenen
- Anbrengen molgoot van straatbakstenen & natuursteenkeien conform detail 1
- Anbrengen rollaag van betonsraafsteden, kleur: grijs
- Anbrengen gootlaag van goottegels 300x150x60mm, kleur: grijs
- Anbrengen drie streklagen van kasseien (hergebruik) (t.p.v. plateau hellinglen)
- Anbrengen sinusdrempel H=80mm
- 30x30 GR Anbrengen betontegels 300x300x60mm, halfsteensverband, kleur: grijs (trottoir)
- 30x30 RD Anbrengen betontegels 300x300x80mm, halfsteensverband, kleur: rood (fietspad)
- 30x30 RV Anbrengen betontegels 200x200x80mm, stroomlagen, kleur: grijs (inritten)
- 12x12 A (H) Anbrengen kasseien ca. 120x120mm (hergebruik) (opstrijplaat viskraan)
- KF RD (H) Anbrengen straatbakstenen, keiformaat, elleboogverband, kleur: rood (hergebruik) (parkeren)
- KF RV Anbrengen straatbakstenen, keiformaat, keperverband, kleur: rood (Ravenna o.g.) (rijbaan)
- KF W Anbrengen straatbakstenen, keiformaat, keperverband, kleur: wit (vlakmarkering)
- Z/W KF RD (H) Anbrengen betonsraafsteden, keiformaat, blokverband, kleur: zwart-wit (middengeleider)
- KF RD (H) Anbrengen betonsraafsteden, keiformaat, blokverband, kleur: grijs (reststrook & dichtslootblokken)
- KF RD (H) Anbrengen betonsraafsteden, keiformaat, keperverband, kleur: heidepaars (aansluitende straten)
- KF RD (H) Anbrengen betonsraafsteden, keiformaat, keperverband, kleur: grijs (plateaus)
- Anbrengen voetgangersoversteekplaats van wegverf
- Anbrengen strekelaag van kasseien (hergebruik)
- Anbrengen haaielandmarkering van prefab tegels
- Anbrengen blokmkering van wegverf
- Anbrengen haaielandmarkering van wegverf
- Herstraten aansluitende verharding
- Plaatsen verkeersbord
- Anbrengen kunststof afzetpaal (VAP)
- Anbrengen stalen afzetpaal (Steenbergenaarje)
- Verplaatsen lichtmast (door derden)
- Anbrengen straatkolk
- Anbrengen trottoirkolk
- Nieuwe inspectieput
- Anbrengen wortelgeleidescherm
- Inzaaien gazon (door derden)
- Plantgereedmaken plantvak (aanplant door derden)
- Aanplanten boom, (door derden)

- VERKLARING:**
- BESTAADE SITUATIE**
- Bestaande situatie
 - Bestaande kadastrale grens
 - Bestaande hekwerk
 - Inrit
 - Bestaande hoogte
 - Bestaand verlichtingsobject
 - Bestaande inspectieput (binnen werkgrens)
 - Bestaande ondergrondse afvalcontainer
 - Bestaande fietsparkeerbeugel
 - Bestaande brievenbus
 - Bestaande vlaggenmast
 - Bestaande afvalbak
 - Bestaande zitbank
 - Bestaande afsluiter / straatpot
 - Bestaande brandhydrant
 - Bestaande regelkast
 - Bestaande straatkolk
 - Bestaande trottoirkolk
 - Bestaande verkeersbord
 - Bestaande afzetpaal
 - Bestaande boom
- NIJWE SITUATIE**
- 123 Werkgrens
 - Nieuwe hoogte
 - Materiaalgrens
 - Zagen asfaltverharding
 - 286 Anbrengen opsluitband 60x200mm

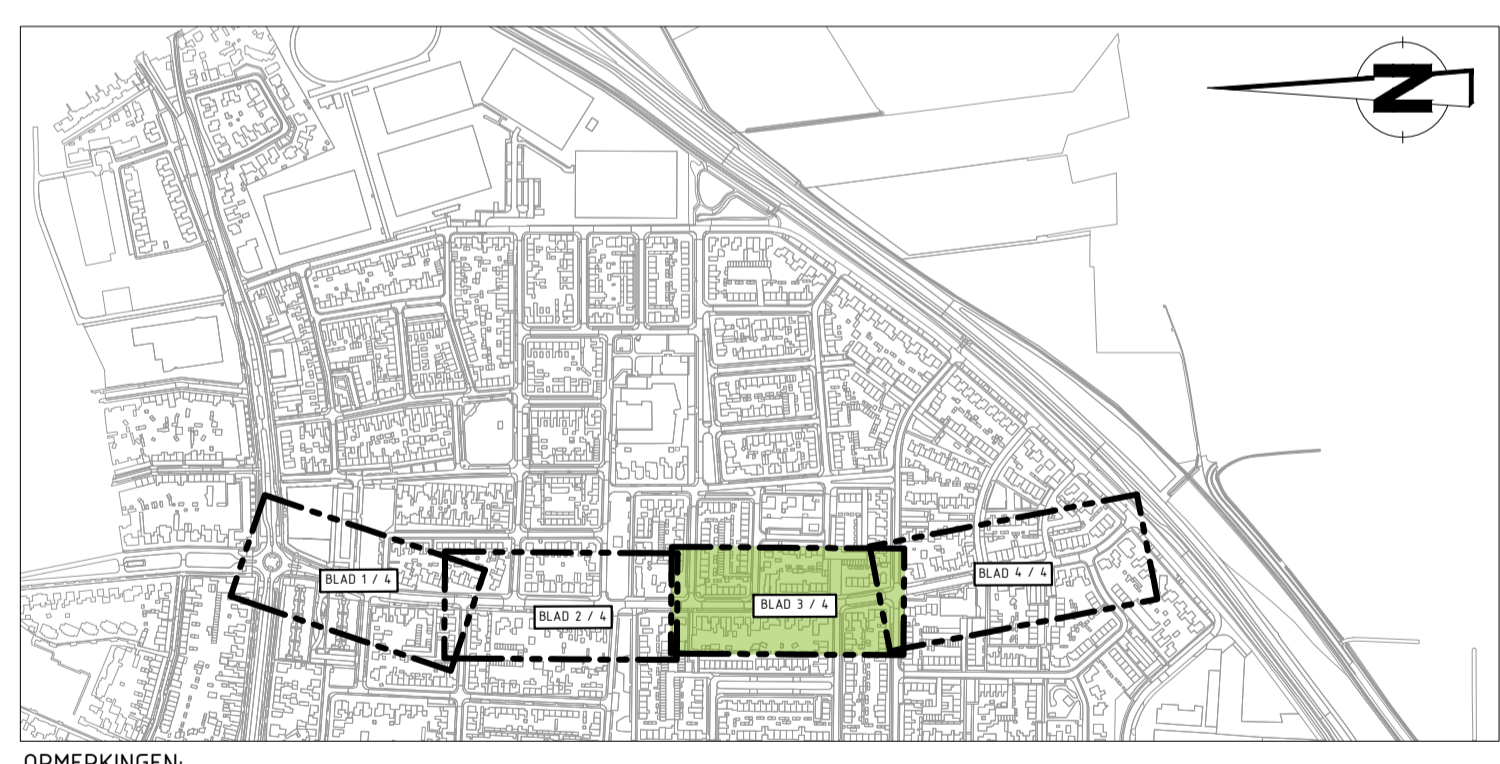

OPMERKINGEN:
 Maten in meters, tenzij anders vermeld.
 Pictogram in meters 1:1 v. NAF.
 0 2 4 6 m

| | | |
|--|-----------------------------------|---------------------------------|
| | | |
| Project: Herinrichting Oudlandsestraat fase 4 te Steenbergen | | |
| Onderdeel: Nieuwe situatie | Fase: Bestekstekeningen | Discipline: Projecten |
| Tekeningnummer: 21097190-NS-03 | Besteknummer: 01STB203-BE | Versie: Definitief-1 |
| Schaal: 1:200 | Formaat: A1L (594x1470) | Blad: 3 van 4 |
| Gepland door: R.N.D. Weterings | Datum: 28-06-2024 | Documentaattitel: DEFINITIEF |
| | | |