


- 200 Aanbrengen opsluitband 100x200mm
- 205 Aanbrengen opsluitband 150x250mm
- 210 Aanbrengen trofvoorbond 130/150x250mm
- 215 Aanbrengen trofvoorbond 280/300x240mm
- 220 Aanbrengen rijwielpadband 40/120x250mm
- Aanbrengen verloopband:
 - VB1: trofvoorbond 130/150x250mm <-> maaiveld
 - VB2: trofvoorbond 130/150x250mm <-> opsluitband 150x250mm
 - VB3: rijwielpadband 40/120x250mm <-> maaiveld
 - VB4: trofvoorbond 130/150x250mm <-> trofvoorbond 280/300x300mm
- Aanbrengen inrijtblokken, 600x300x200mm
- Aanbrengen streklag / streklagen van straatbakstenen
- Aanbrengen molgoot van straatbakstenen & natuursteentien conform detail 1
- Aanbrengen rollaag van betonstraatstenen, kleur: grijs
- Aanbrengen gootlaag van goottegels 300x150x60mm, kleur: grijs
- Aanbrengen drie streklagen van kasseien (hergebruik) (t.p.v. plateau helling(en))
- Aanbrengen sinusdrenpel H180mm
- Aanbrengen betontegels 300x300x60mm, halfsteensverband, kleur: grijs (trofvoir)
- Aanbrengen betontegels 300x300x80mm, halfsteensverband, kleur: rood (fietspad)
- Aanbrengen betontegels 200x200x80mm, stroomlagen, kleur: grijs (nirffen)
- Aanbrengen kasseien ca. 120x120mm (hergebruik) (opstelplaats viskraam)
- Aanbrengen straatbakstenen, keformaat, elleboogverband, kleur: rood (hergebruik) (parkeren)
- Aanbrengen straatbakstenen, keformaat, keperverband, kleur: rood (Ravenna o.g.) (rijbaan)
- Aanbrengen straatbakstenen, keformaat, keperverband, kleur: wit (vlakmarkering)
- Aanbrengen betonstraatstenen, keformaat, blokverband, kleur: zwart-wit (middengedeider)
- Aanbrengen betonstraatstenen, keformaat, blokverband, kleur: grijs (reststrook & dichtblokken)
- Aanbrengen betonstraatstenen, keformaat, keperverband, kleur: heidepaars (aansluitende straten)
- Aanbrengen betonstraatstenen, keformaat, keperverband, kleur: grijs (plateau's)
- Aanbrengen voetgangersoversteekplaats van wegeverf
- Aanbrengen streklag van kasseien (hergebruik)
- Aanbrengen haaienlandmarkering van prefab tegels
- Aanbrengen blokmarkering van wegeverf
- Aanbrengen haaienlandmarkering van wegeverf
- Herstraten aansluitende verharding
- Plaatsen verkeersbord
- Aanbrengen kunststof afzetpaal (VAP)
- Aanbrengen stalen afzetpaal (Steenbergnaarje)
- Verplaatsen lichtmast (door derden)
- Aanbrengen straatkolk
- Aanbrengen trofvoirkolk
- Nieuwe inspectieput
- Aanbrengen voortgeleidescherm
- Inzaaien gazon (door derden)
- Plantgereedmaken plantvak (aanplant door derden)
- Aanplanten boom, (door derden)

- VERKLARING:**
- BESTAADE SITUATIE**
- Bestaande situatie
 - Bestaande kadastrale grens
 - Bestaande hekerwerk
 - Bestaande hoogte
 - Bestaand verlichtingsobject
 - Bestaande inspectieput (binnen werkgrzeinen)
 - Bestaande ondergrondse afvalcontainer
 - Bestaande fietsparkeerbeugel
 - Bestaande brievenbus
 - Bestaande viaggemast
 - Bestaande afvalbak
 - Bestaande afvalbak
 - Bestaande afsluiter / straatpot
 - Bestaande brandhydrant
 - Bestaande regelkast
 - Bestaande straatkolk
 - Bestaande trofvoirkolk
 - Bestaande verkeersbord
 - Bestaande afzetpaal
 - Bestaande boom
- NEUWE SITUATIE**
- Werkgrens
 - Nieuwe hoogte
 - Materiaaligrens
 - Zagen asfaltverharding
 - Aanbrengen opsluitband 60x200mm

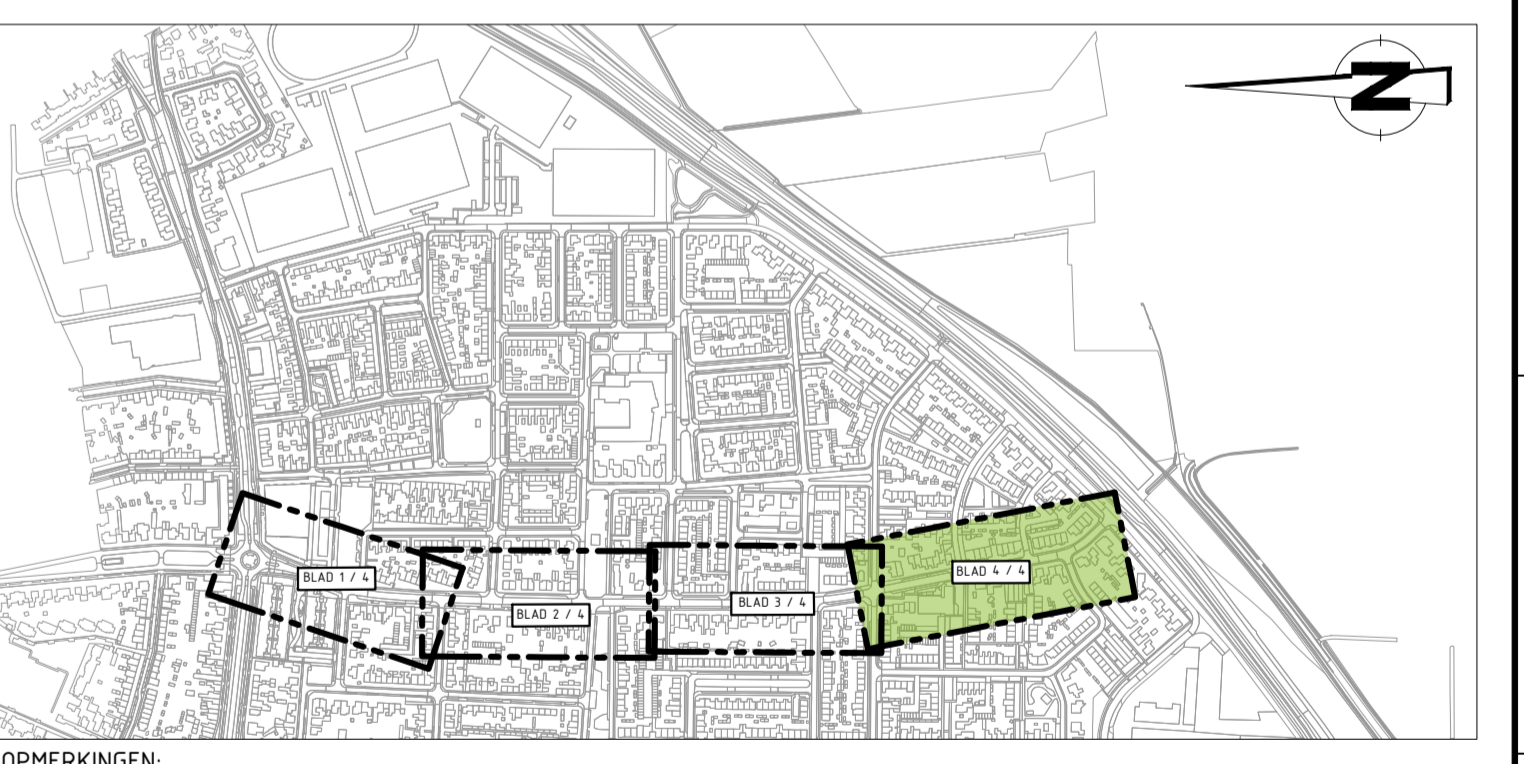

OPMERKINGEN:
 Maten in meters, tenzij anders vermeld.
 Pelmaten in meters f.o.w. NAP.

Project: Herinrichting Oudlandsestraat fase 4 te Steenbergen		
Onderdeel: Nieuwe situatie	Fase: Bestekstekeningen	Discipline: Projecten
Tekeningnummer: 21097190-NS-04	Besteknummer: 015TB2203-BE	Werk: Definitief-1
Schaal: 1:200	Formaat: A1L (594x1680)	Bladzijde: 4 van 4
Getekend door: R.N.D. Weterings	Datum: 28-06-2024	Documentstatus: DEFINITIEF