


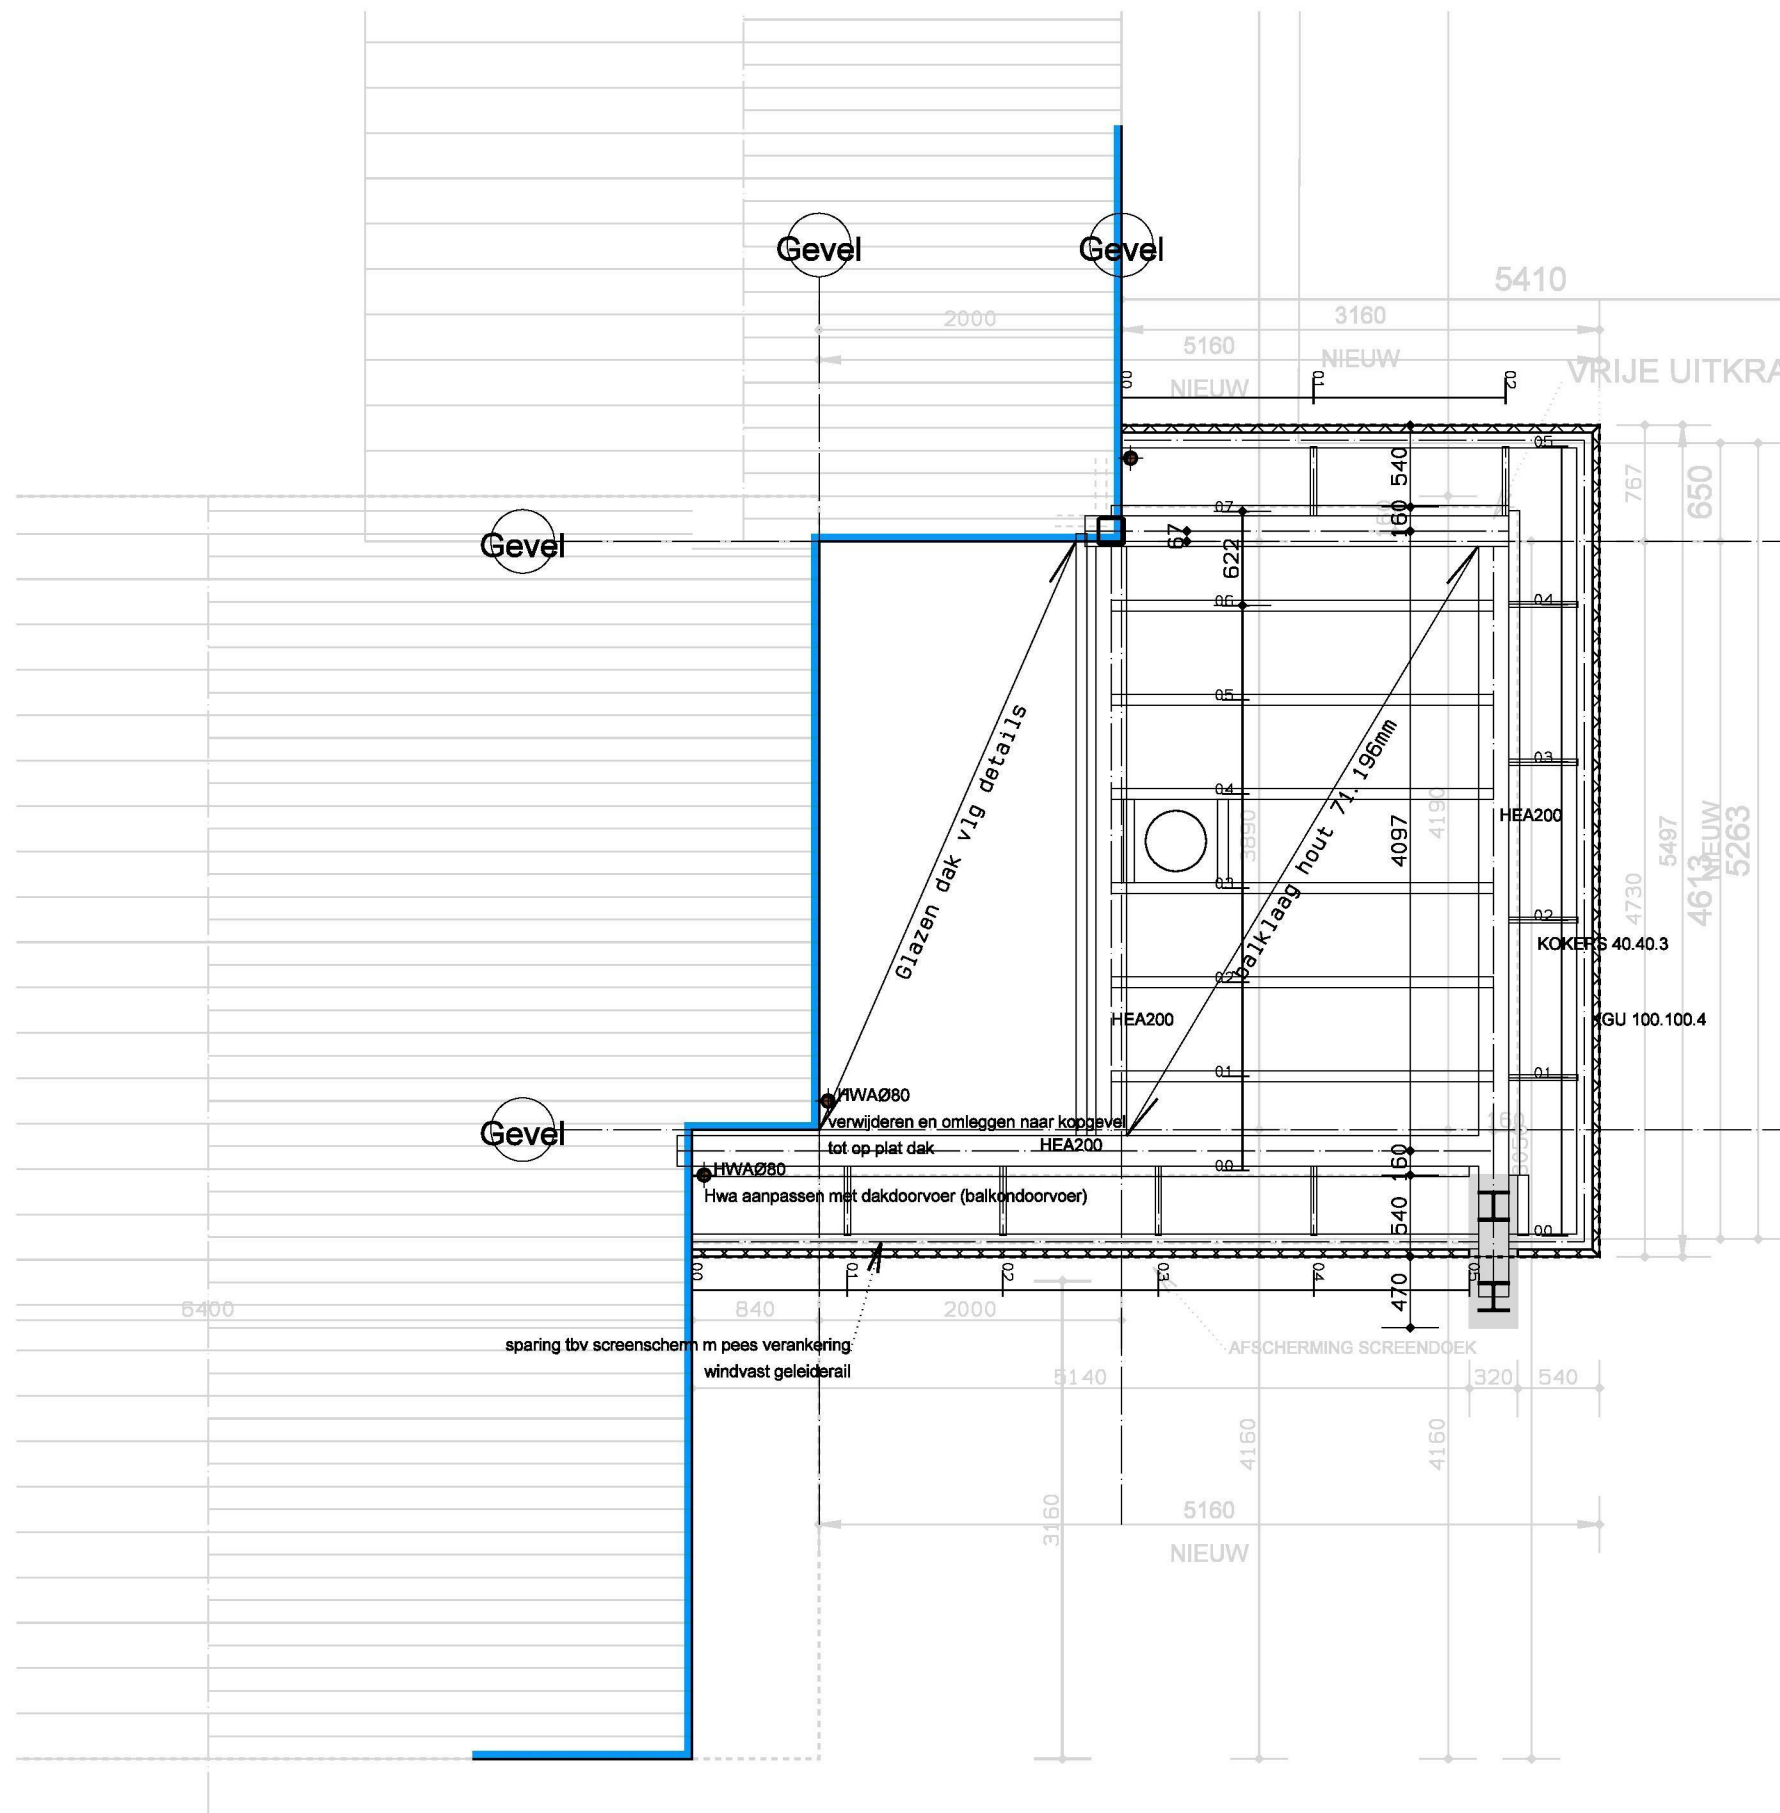

Dakrand
Western Redcedar naturel
Daktrim voor EPDM
Kleur RAL 7046 gemoffeld.
Goot in EPDM zelfklevend

Dakconstructie
Staal vlg tekening
en dimensie vlg constructeur
Plafondplaat kleur lichtgrijs dik 10mm
tengels
balklaag vlg constructeur
Underlayment m groef
EPDM dakbedekking
Randaansluiting op glaskap
Volledig verlijmd voor aanbrengen
Van glaslijst (vlg detail)

Betonnen schijf
Donkere beton (antraciet)
Wapening vlg constructeur
Verankeringslengte vanuit de fundering
Randen velling van 5mm.

Staalconstructie
Volledig thermisch verzinkt
Dimensies vlg constructeur
Verankering vlg detailberekening leverancier

Hemelwaterafvoeren
Aanpassen aan de nieuwe situatie
Aansluiten op bestaande grondleidingen
Kleur en voorschr. Vlg Gemeente

Behoort bij beschikking

d.d.	27-05-2015
------	------------

nr.(s)	ZK15000484
--------	------------

Medewerker
Publiekszaken/vergunningen

10mm