

PRINCIPEDetails

voor AH filialen in Nederland

- Algemene details
- De Nieuwe Albert Heijn details


Behoort bij beschikking	
d.d.	13-11-2013
nr.(s)	ZK13000785
Omgevingsmanager	
	

Versie : E
Uitgiftedatum : 30-11-2012

 **Ahold**
Europe


 **Albert Heijn**

opdrachtgever:
AH Real Estate & Construction

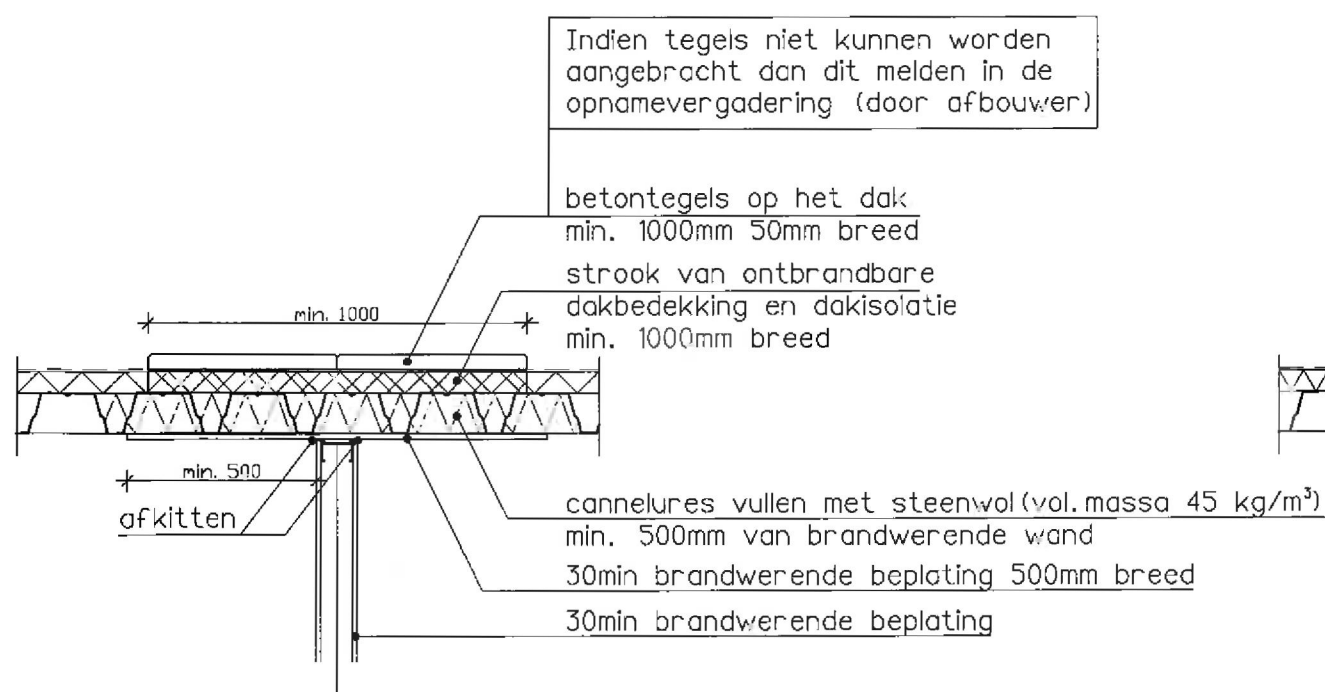

30 min. brandwerende aansluiting op staaldak

Altijd zorg dragen voor een 30 min. brandwerende
constructieve ondersteuning van de dakplaten!
(de steelconstructie die de brandwerende wand doorkruist,
zal ook 60min. brandwerend moeten worden gemaakt).

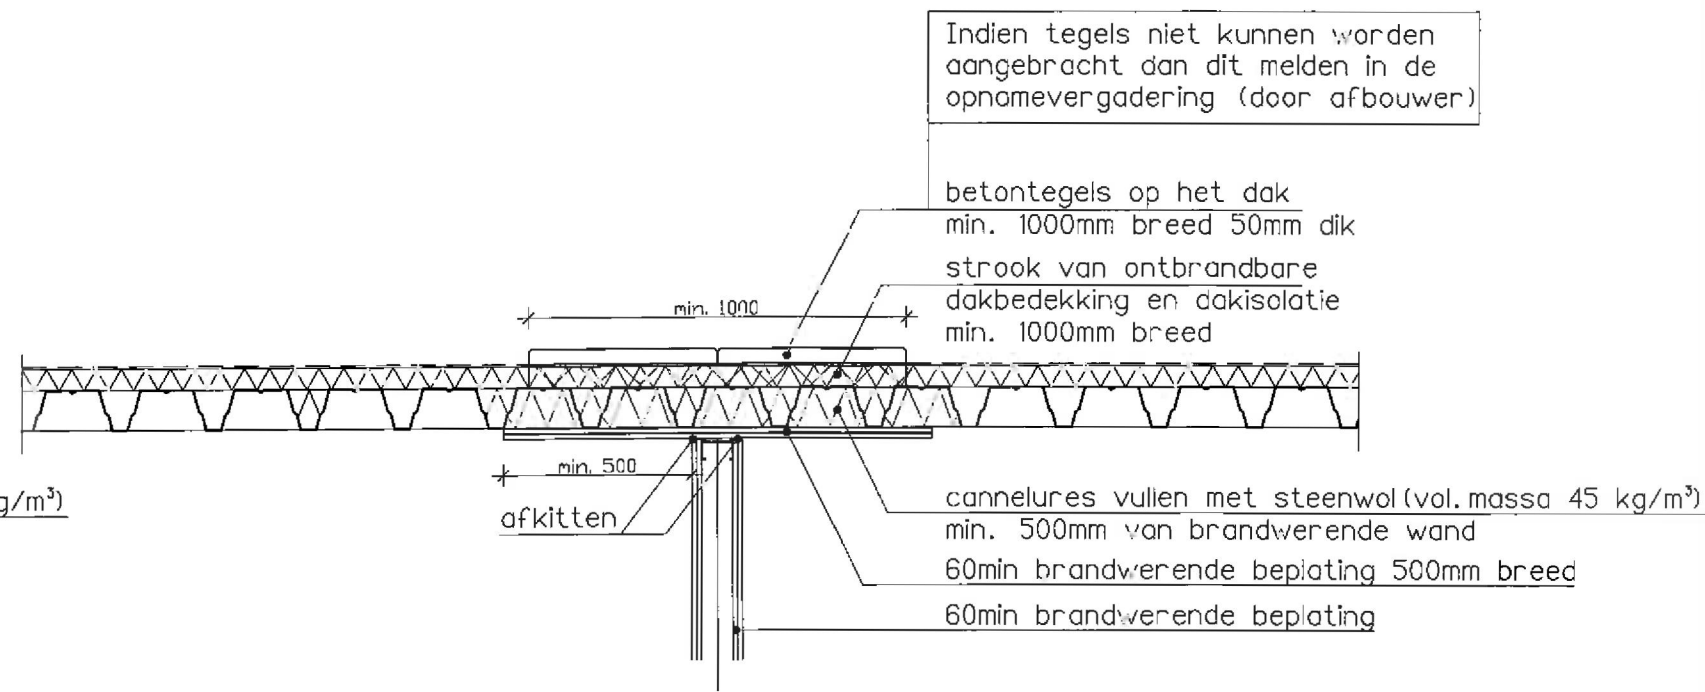

60 min. brandwerende aansluiting op staaldak

Altijd zorg dragen voor een 60 min. brandwerende
constructieve ondersteuning van de dakplaten!
(de steelconstructie die de brandwerende wand doorkruist,
zal ook 60min. brandwerend moeten worden gemaakt).

Richtlijnen voor ontwerp en montage van lichte scheidingswanden:

- Alle lichte scheidingswanden uitvoeren m.b.v. C50 en C75-profielen.
- Wanden uitvoeren volgens richtlijnen en Kiwacertificaten van Lafarge Gips BV.
- Voor bepaling van de wandopbouw blz. 62 en 63 van de brochure
wandsystemen van Lafarge raadplegen.
- Voor bepaling van de max. wandhoogte toepassingsgebied 2 aanhouden.
- Bij wanden hoger dan 5750mm advies inwinnen bij Lafarge, Dhr. W. Toonder
(tel. 0596-649333). Dit advies dekt AH bij brandwerende wanden hoger dan
5750mm, daarvoor geen Kiwa certificaat bestaat.

Ahold Europe
Real Estate & construction
Provincialeweg 11
Postbus 3000
telefoon
e-mail

1606 MA Zaandam
1600 HA Zaandam
075 859 8111
rec-support@ahold.com

Albert Heijn
Principedetails

fase item: Binnenwanden
onderwerp: Brandwerende aansluiting
metal-studwanden en dak
tekeningnummer: ALG-010
schaal: 1:20
datum: 30-11-2012
wijziging: E


getekend: MKH
gecont.: RKR
architect:

EversPartners
Bijzondere afdeling

Project nr.



Branddeuren 30/60 min. voorzien van
kleefmagneten en aan plafond
rookdetectie aanbrengen (E-partner)

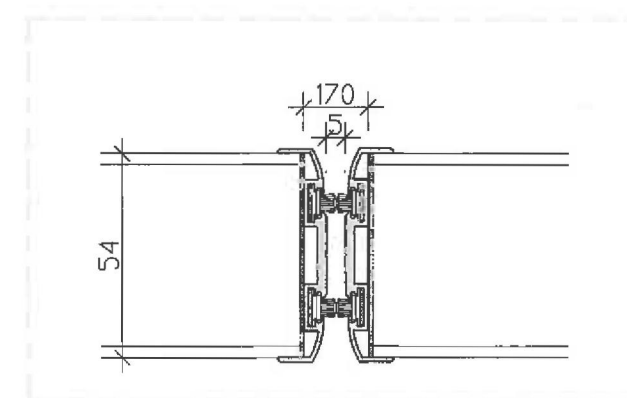

Detail 1
schaal 1:2

