



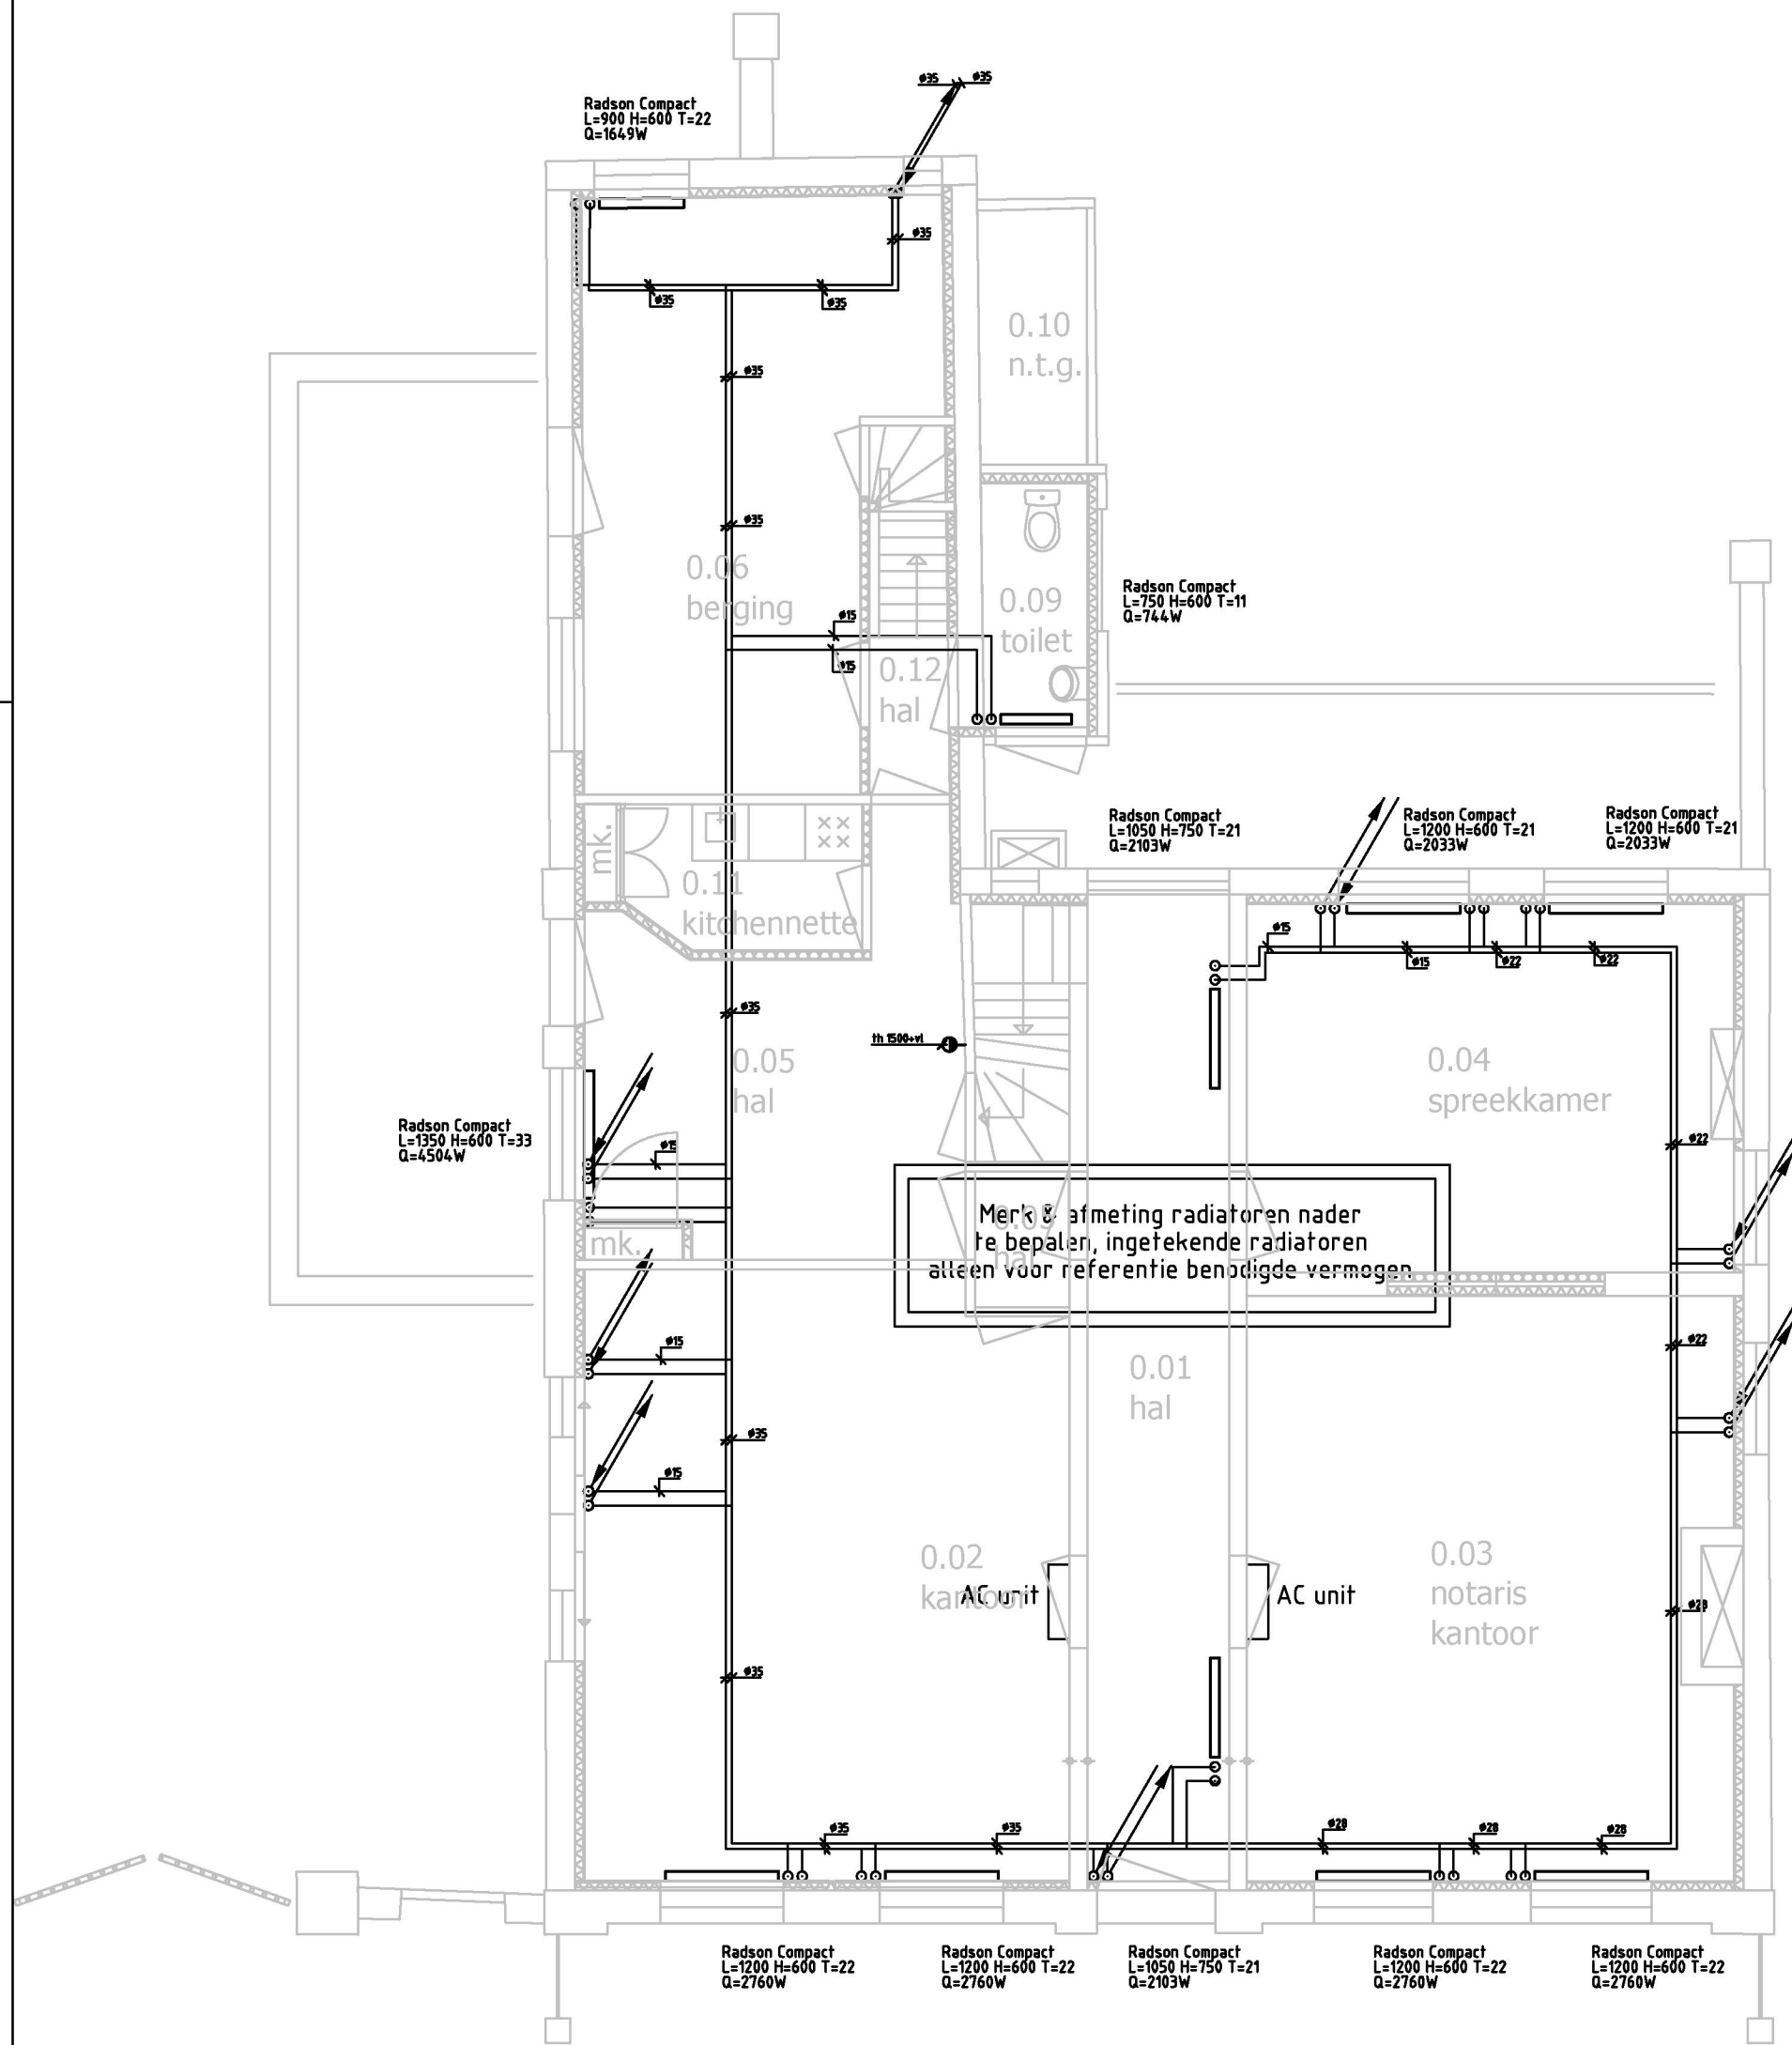

Begane grond (gewijzigd)

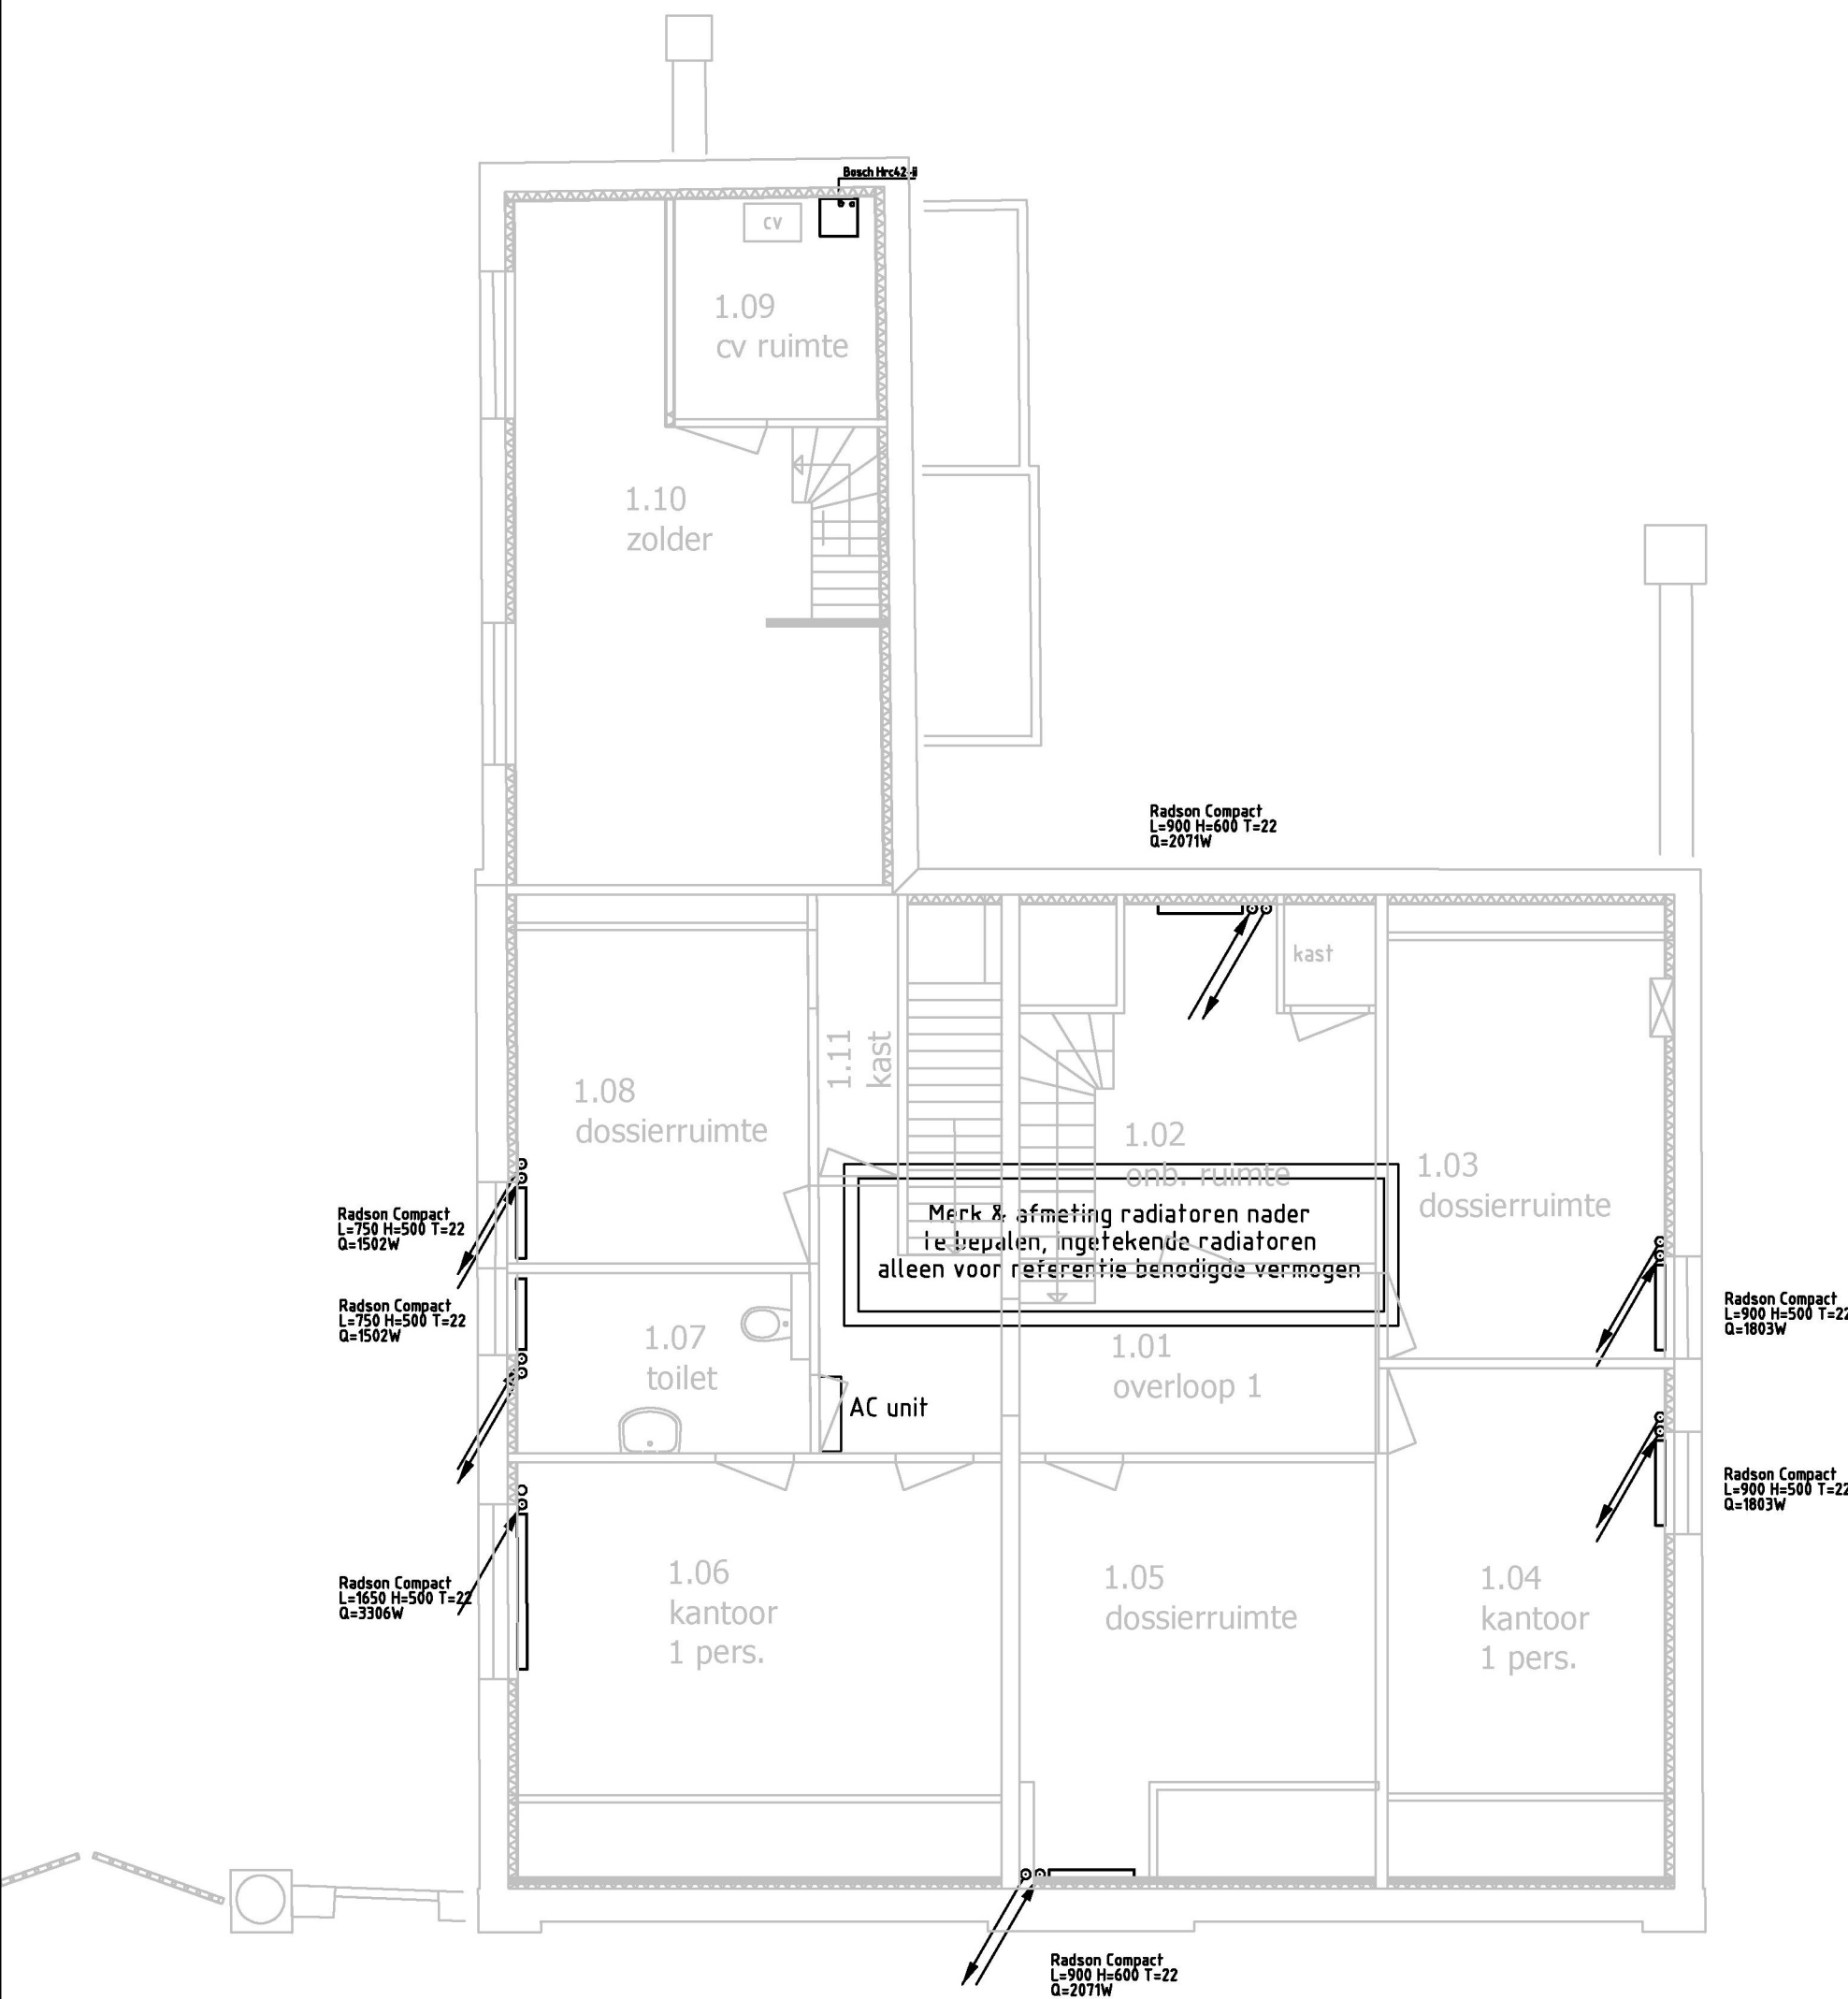

1e verdieping (gewijzigd)

BEM1305262
gemeente Steenberghe

Behoort bij beschikking

d.d.

22-11-2013

nr.(s)

ZK13000930

Omgevingsmanager

A	29-10-13	Nieuwe onderlegger en installatie hierop aangepast	Sv0	MA
Code	Datum	Omschrijving	Gewijz. door	Gecontr. door
Project: Vermeulenhuis			Proj.nr.	108603
Omschrijving: Centrale Verwarming Installatie Begane Grong & 1ste Verdieping			Fase:	Definitief Ontwerp
			Datum:	1-10-13
			Get. door:	svo
			Schaal:	1:75
MADRI TOTAAL INSTALLATEUR		MADRI Install Service bv Zilverhoek 5 4651 SP STEENBERGEN	Tel: 0167 561720 Fax: 0167 566845 Web: www.madri.nl	Formaat: CV-001
				Code: A2