



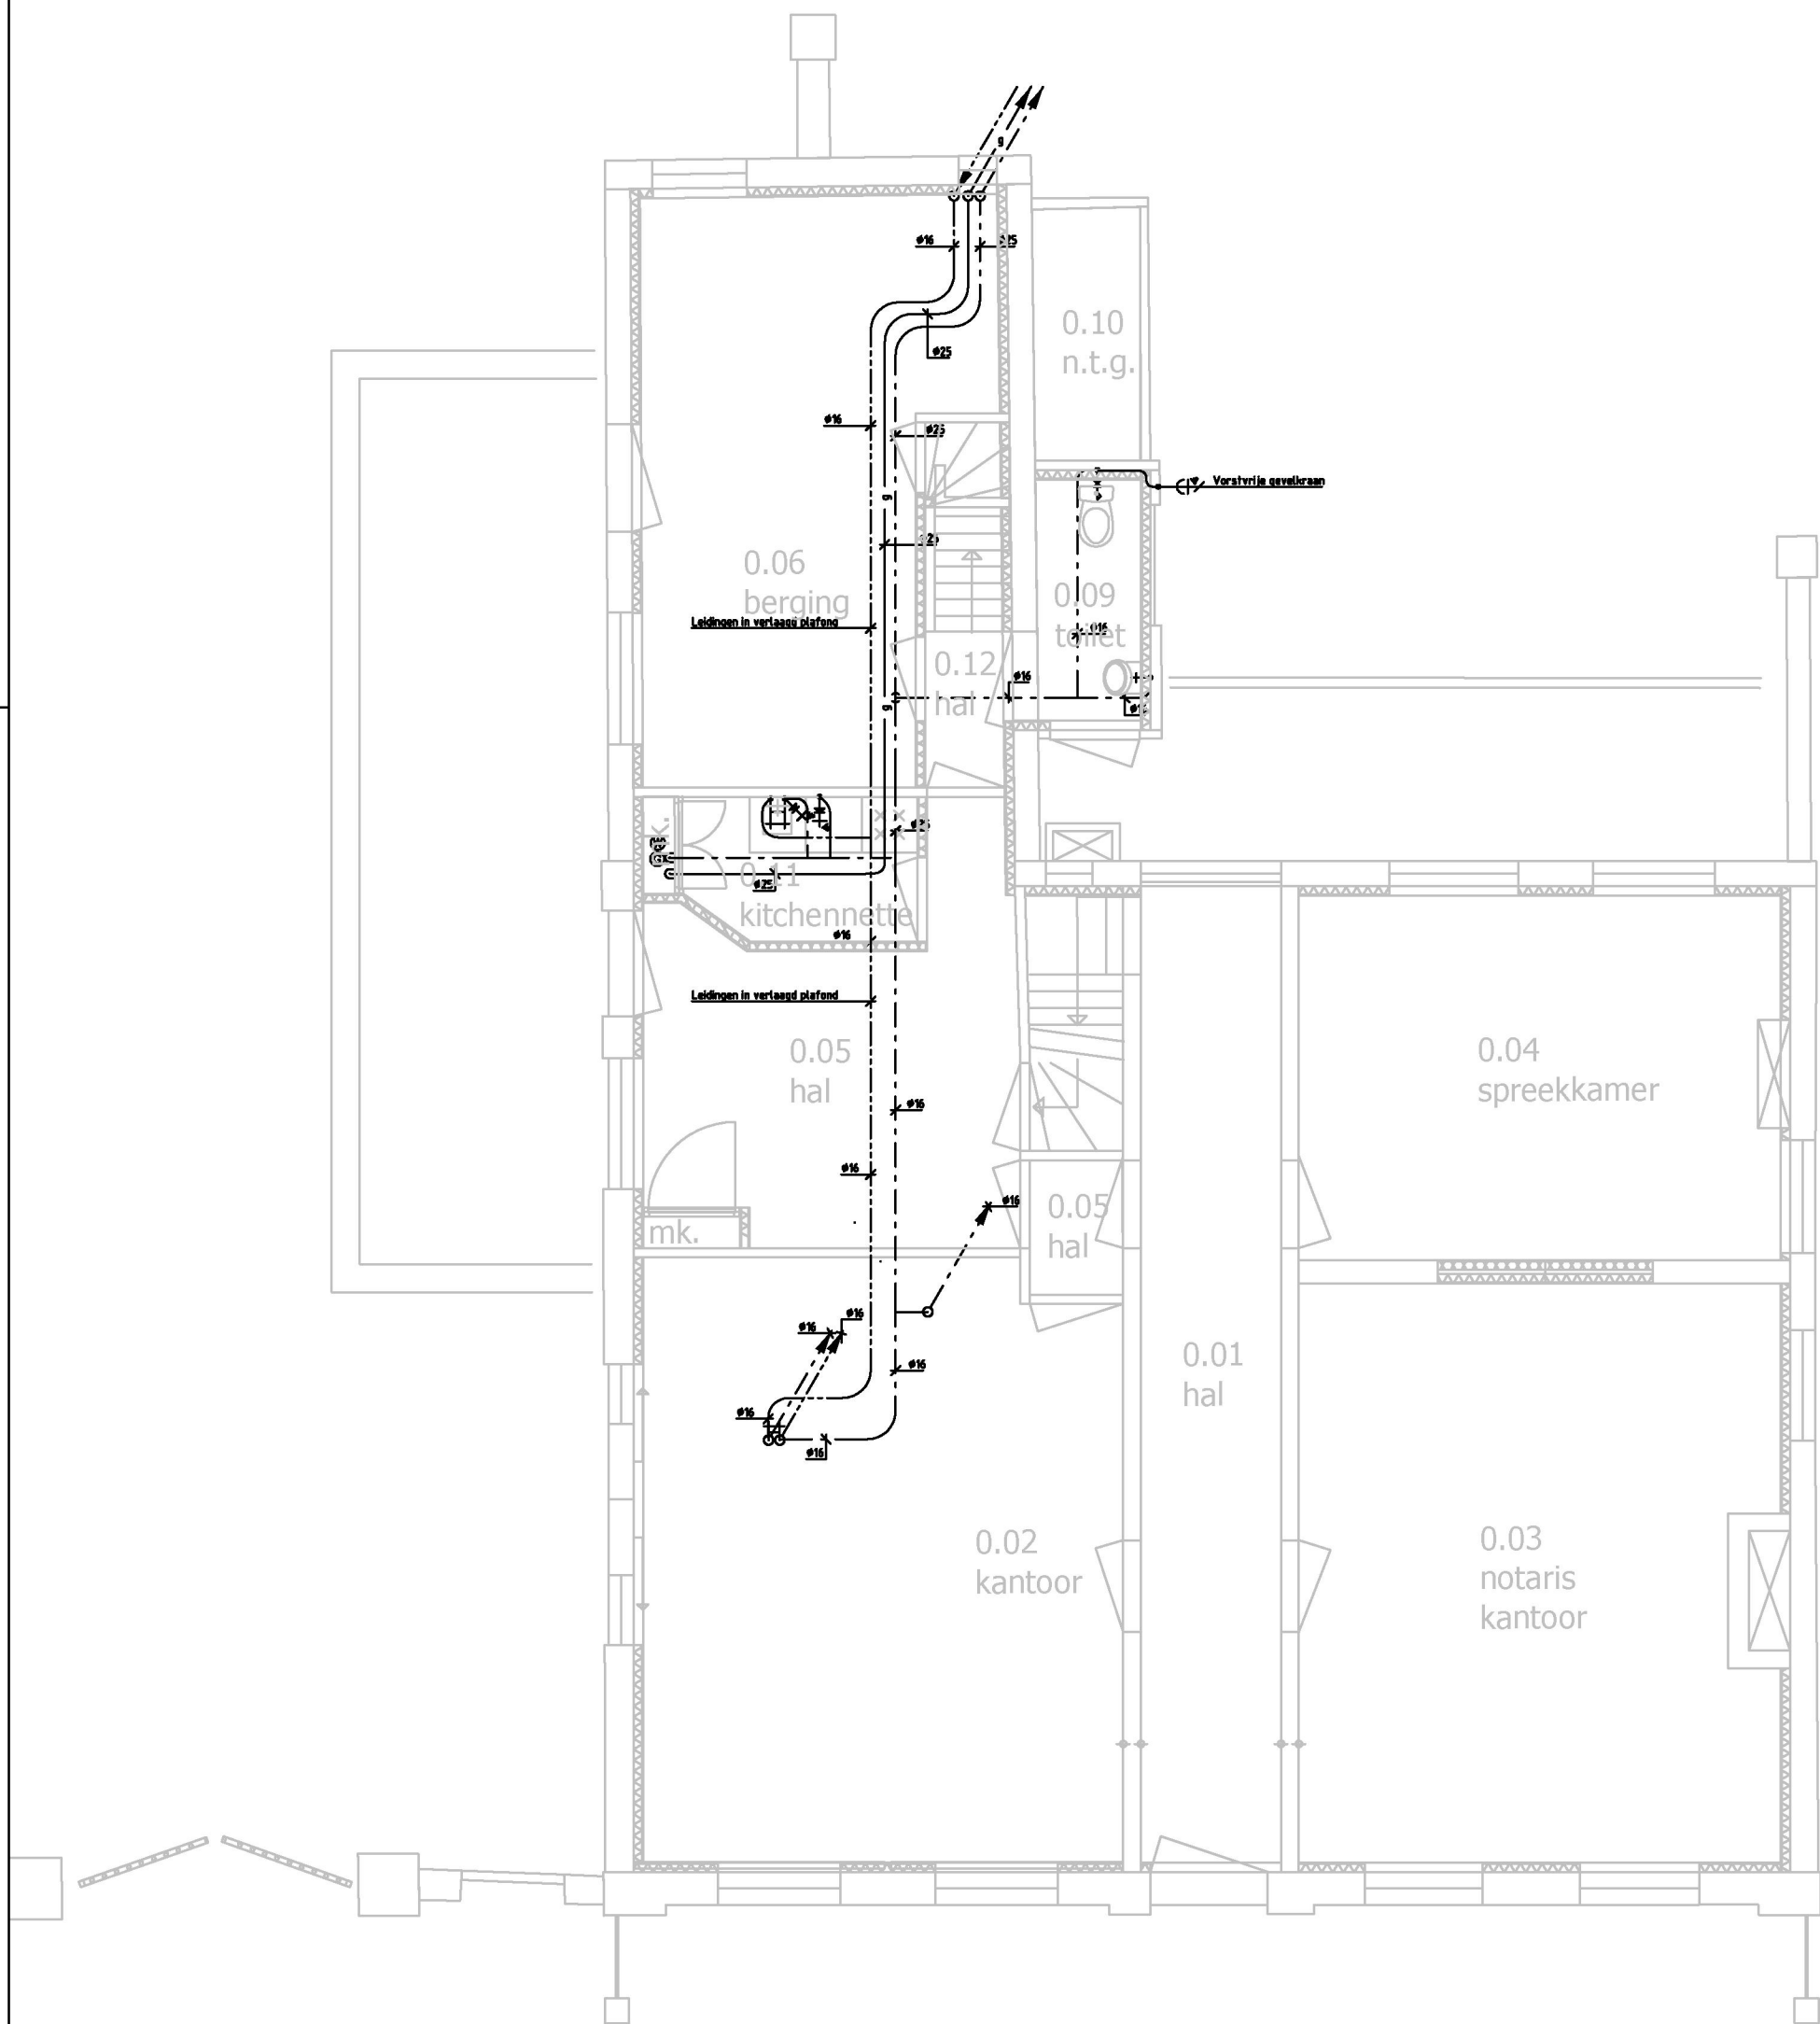

Begane grond (gewijzigd)

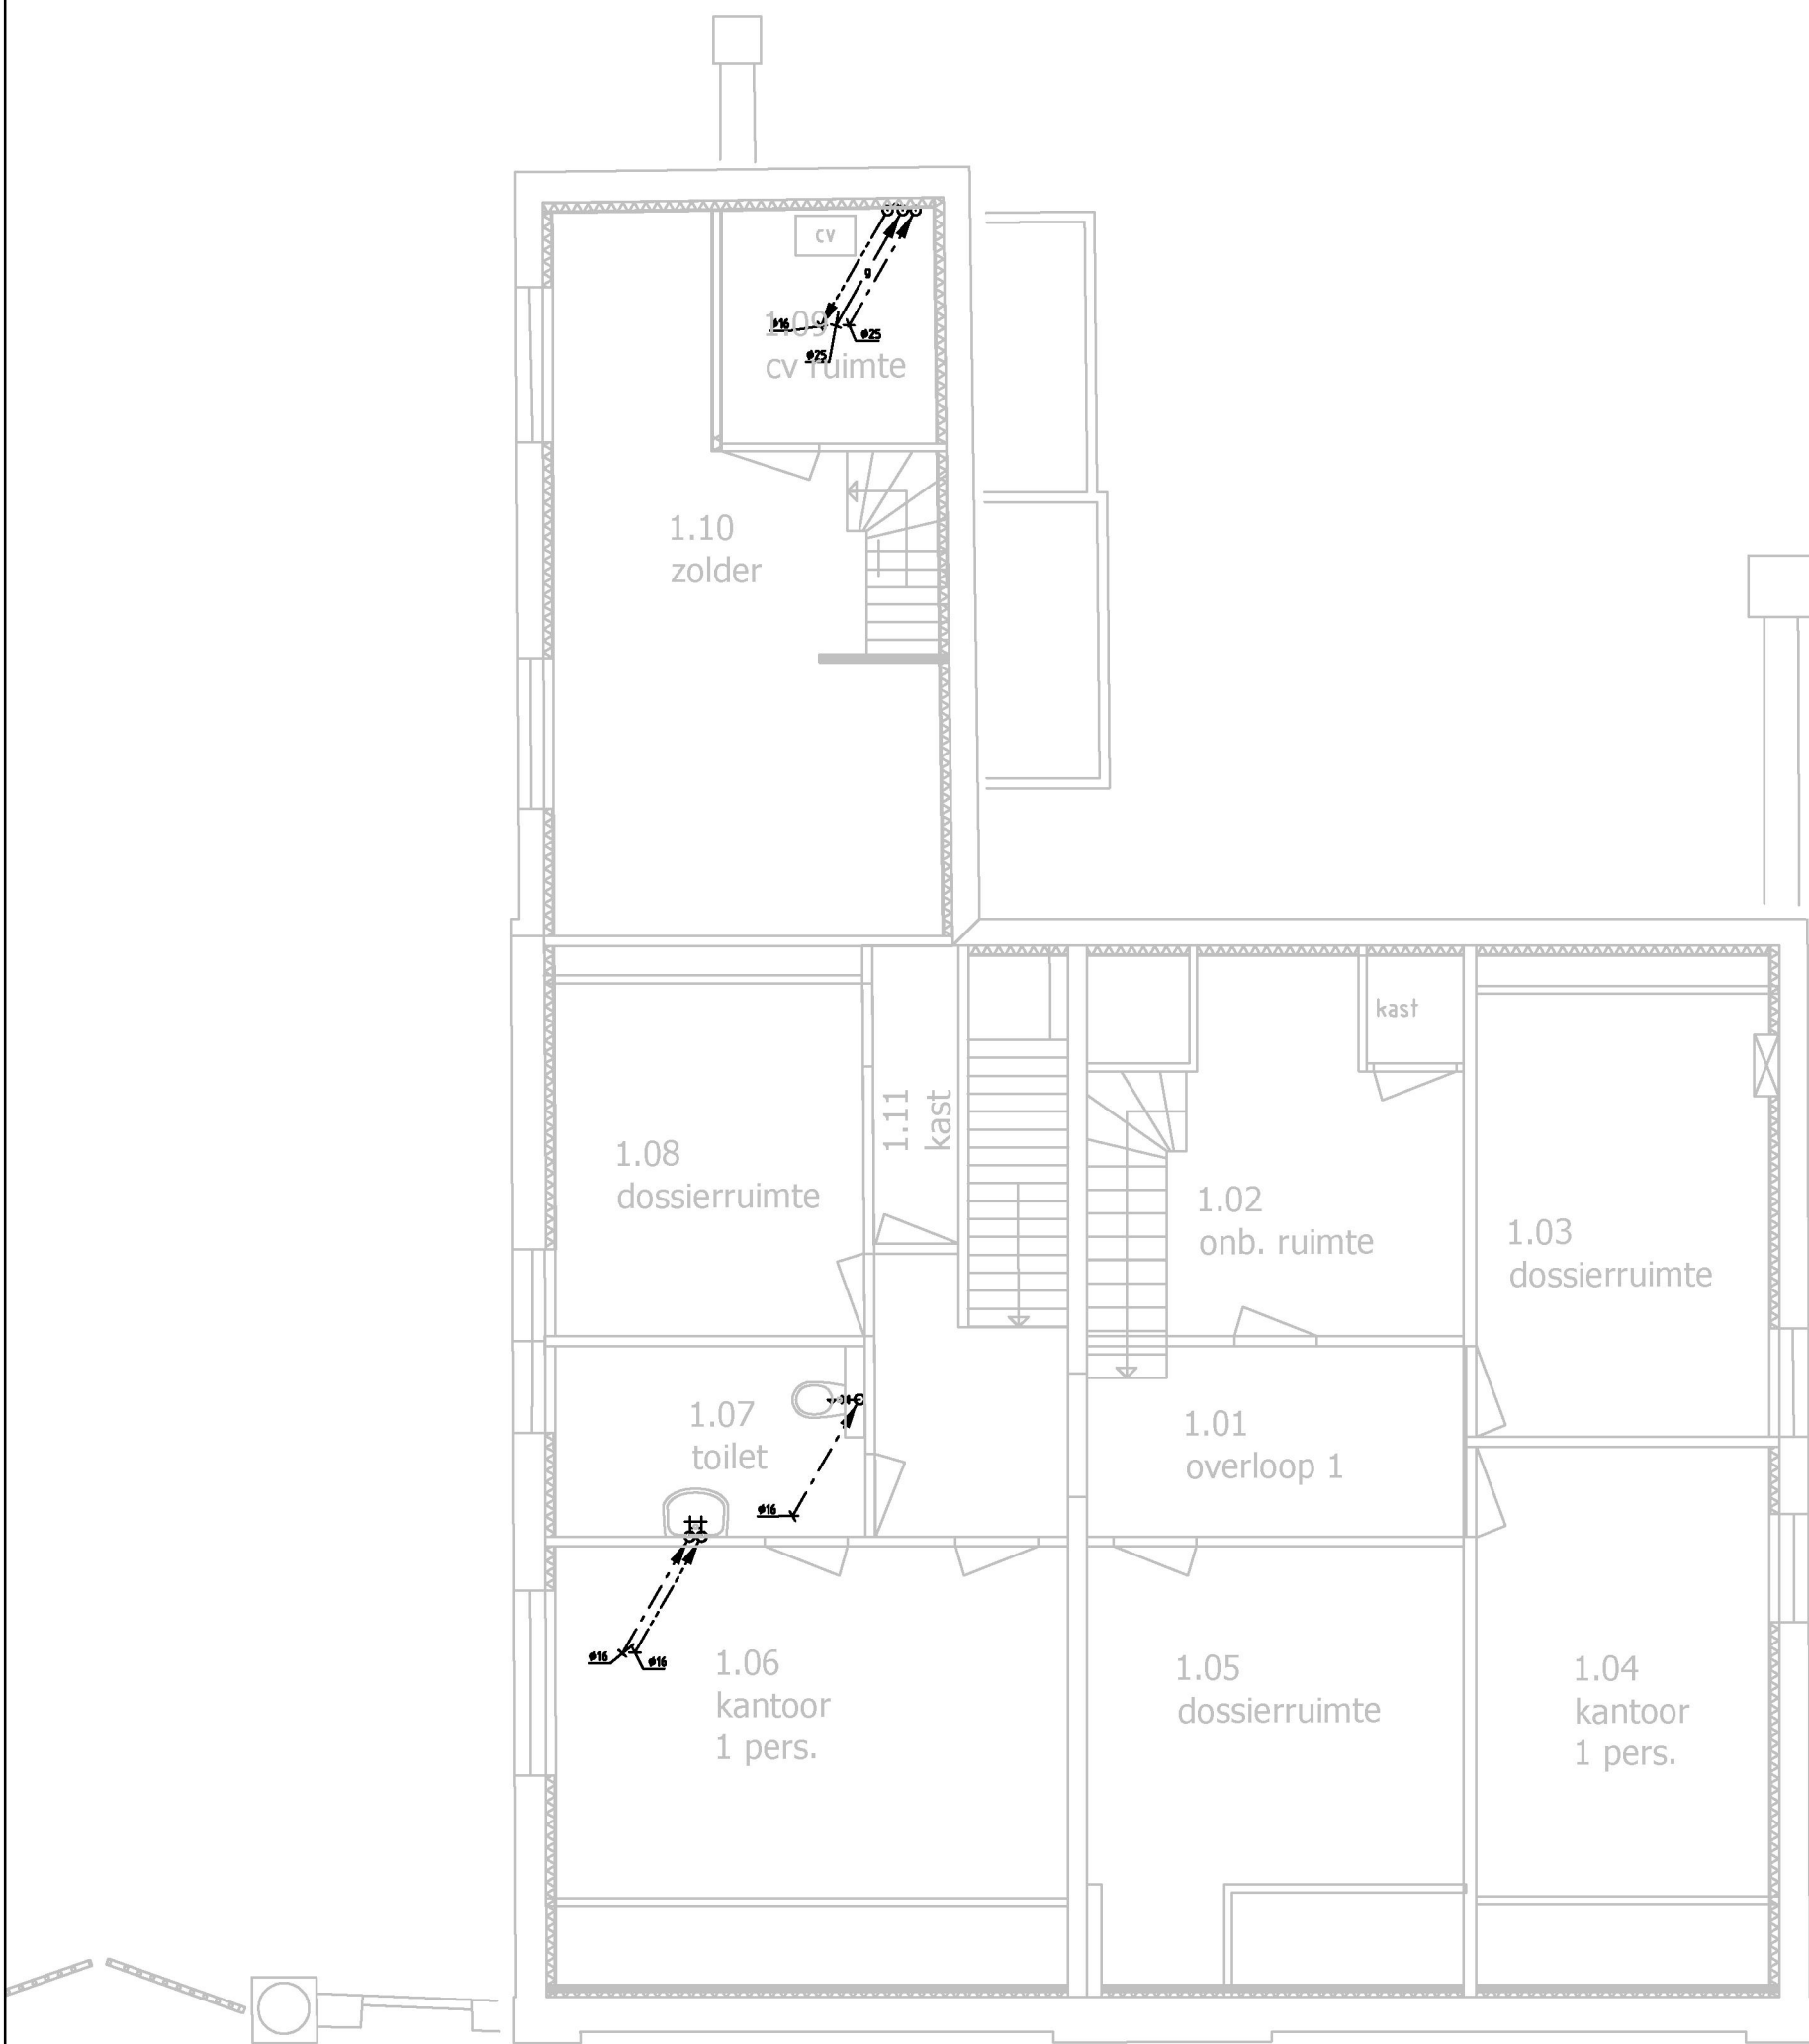

1e verdieping (gewijzigd)

BEM1305263
gemeente Steenbergen

Behoort bij beschikking	
d.d.	22-11-2013
nr.(s)	ZK13000930
Omgevingsmanager	
	

A	29-10-13	Nieuwe onderlegger en installatie hierop aangepast	Sv0	MA
Code	Datum	Omschrijving	Gewijz. door	Gecontr. door
Project:			Proj.nr.	108603
Vermeulenhuis			Fase:	Definitief Ontwerp
Omschrijving:			Datum:	1-10-13
Water- & gasleiding Installatie			Get. door:	svo
Begane Grond & 1ste Verdieping			Schaal:	1:75
MADRI		MADRI Install Service bv	Formaat:	
TOTAAL INSTALLATEUR		Zilverhoek 5	WG-001	
		4651 SP STEENBERGEN	Code:	
			A2	