


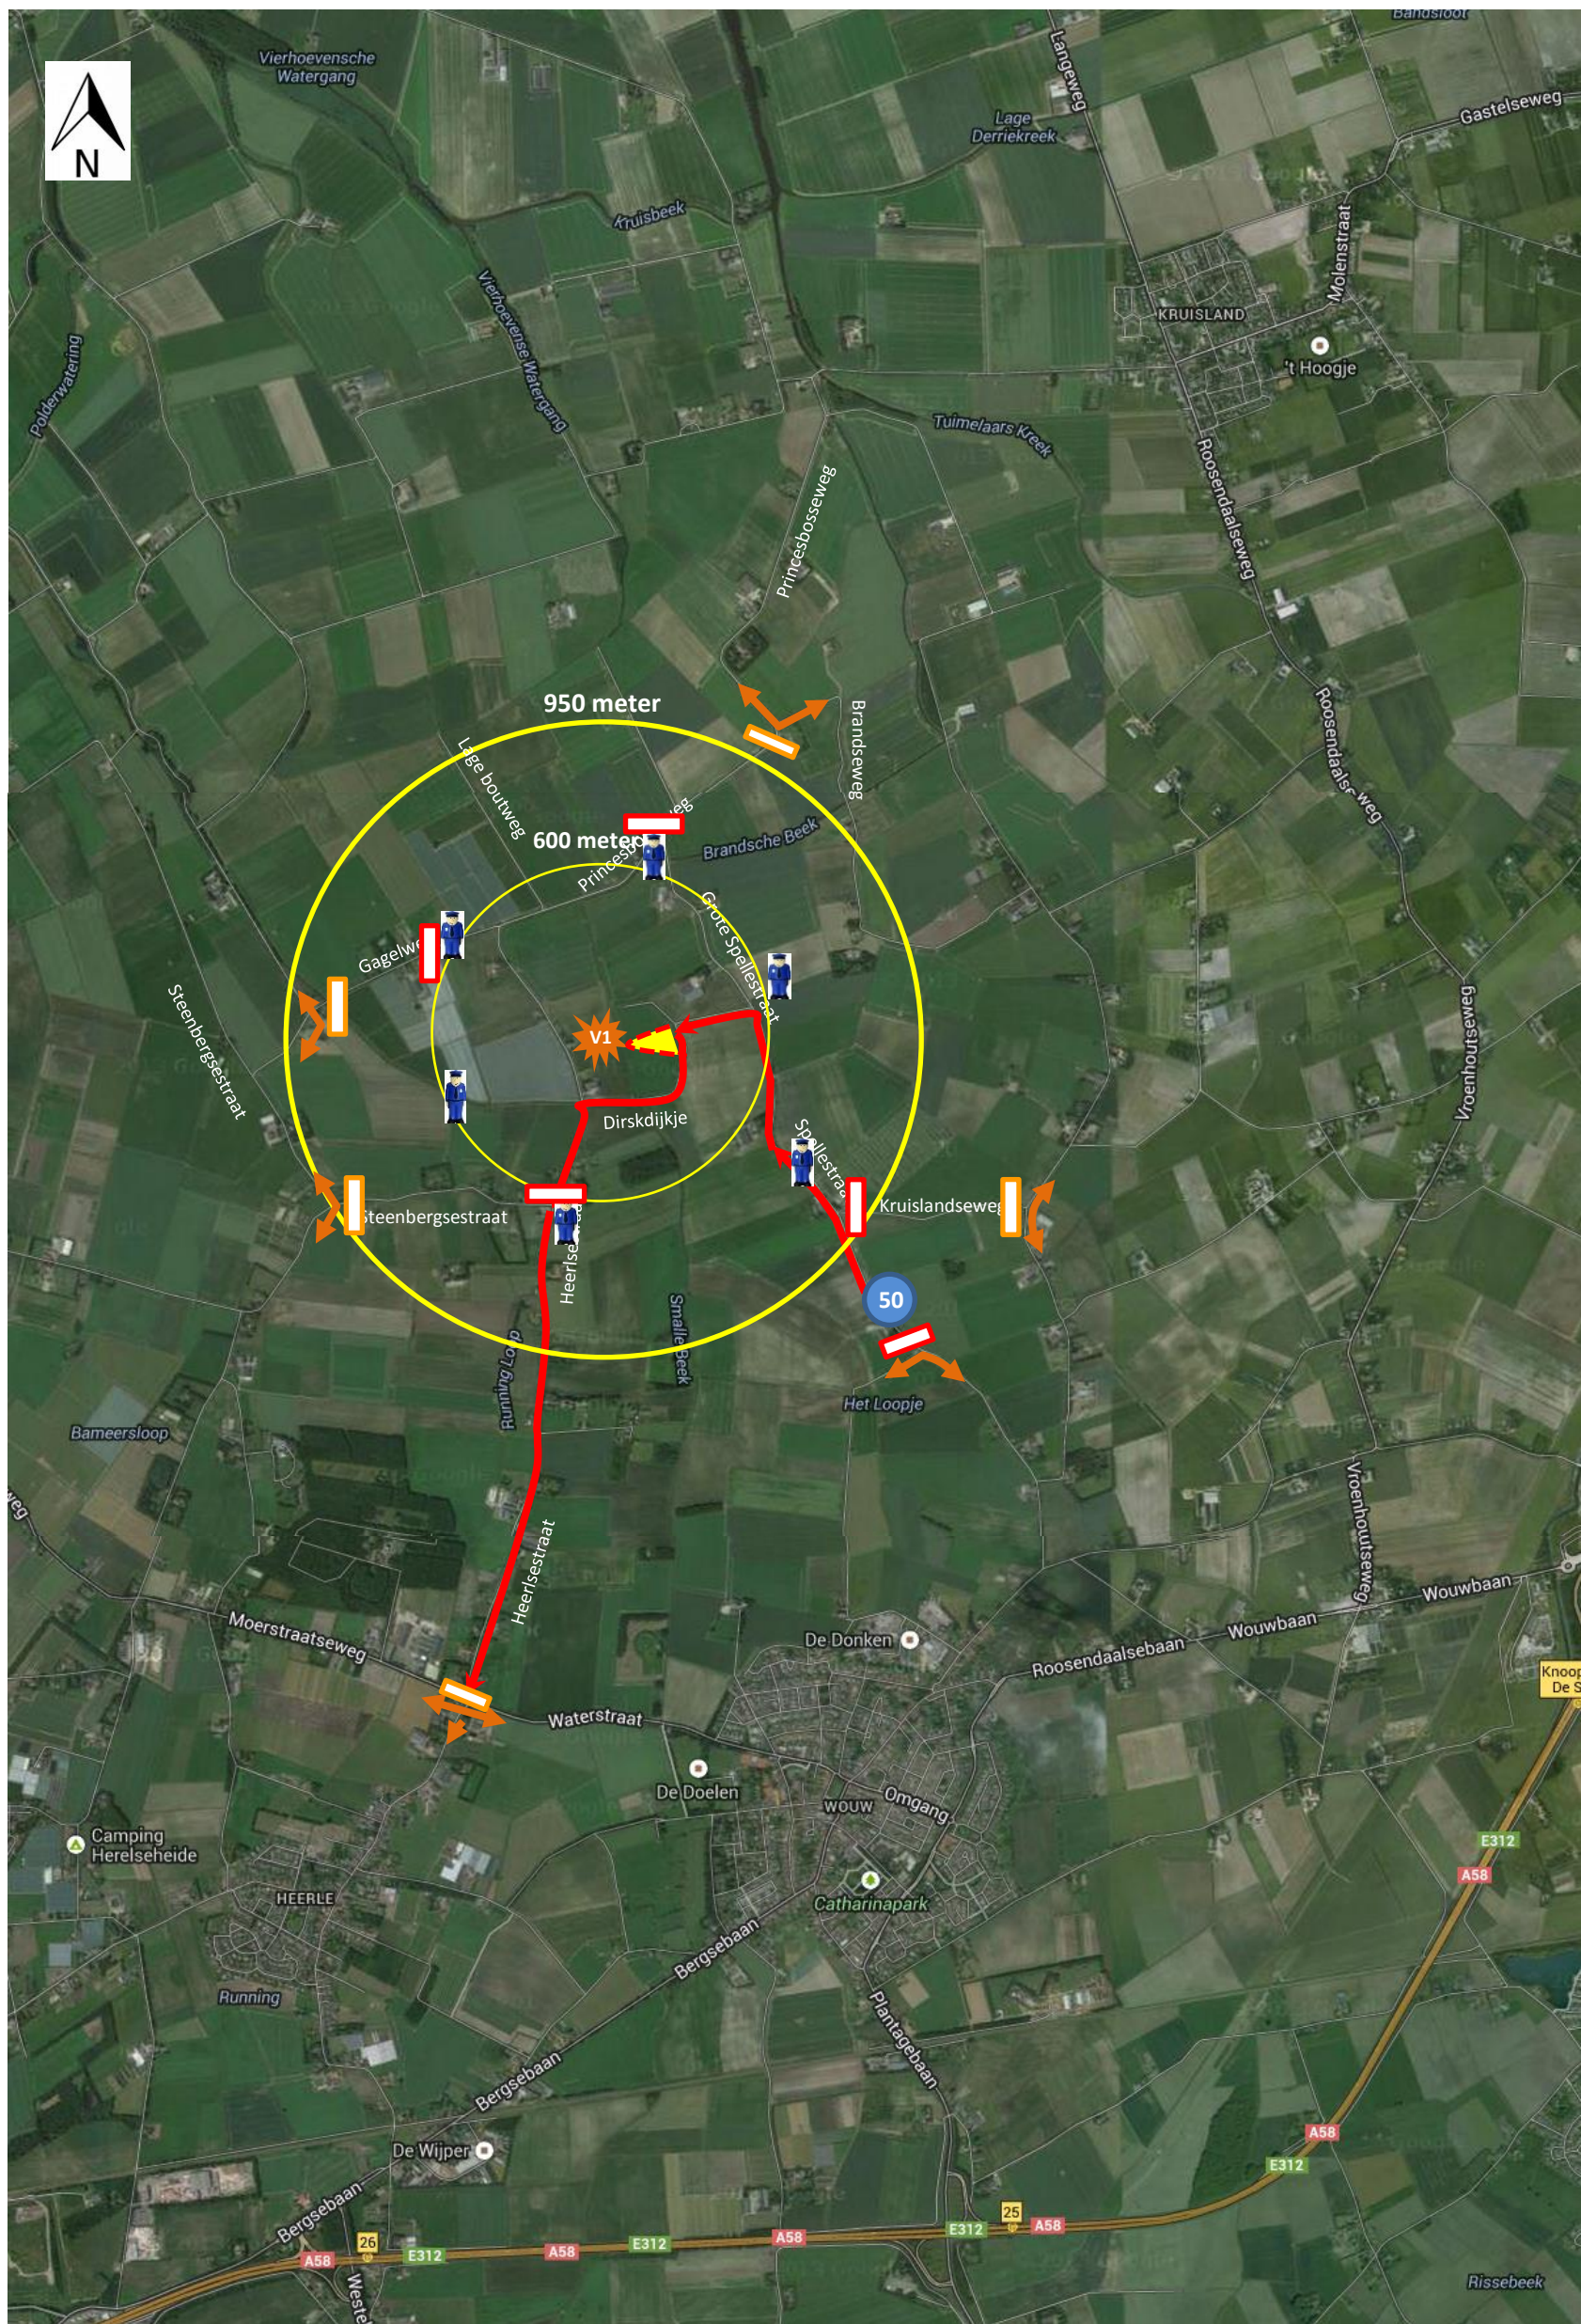

- | | | | |
|---|---------------------|---|---|
|  | Uitgangstelling |  | Calamiteitenroute |
|  | Zichtlijnen politie |  | Route zandtransport |
|  | Locatie V1 |  | Verkeersomleiding |
|  | Aan te leggen weg |  | Afzettingsbord +  |
| | |  | Afzettingsbord +  |
- uitgezonderd
bestemmings-
verkeer