NIEUWE SITUATIE
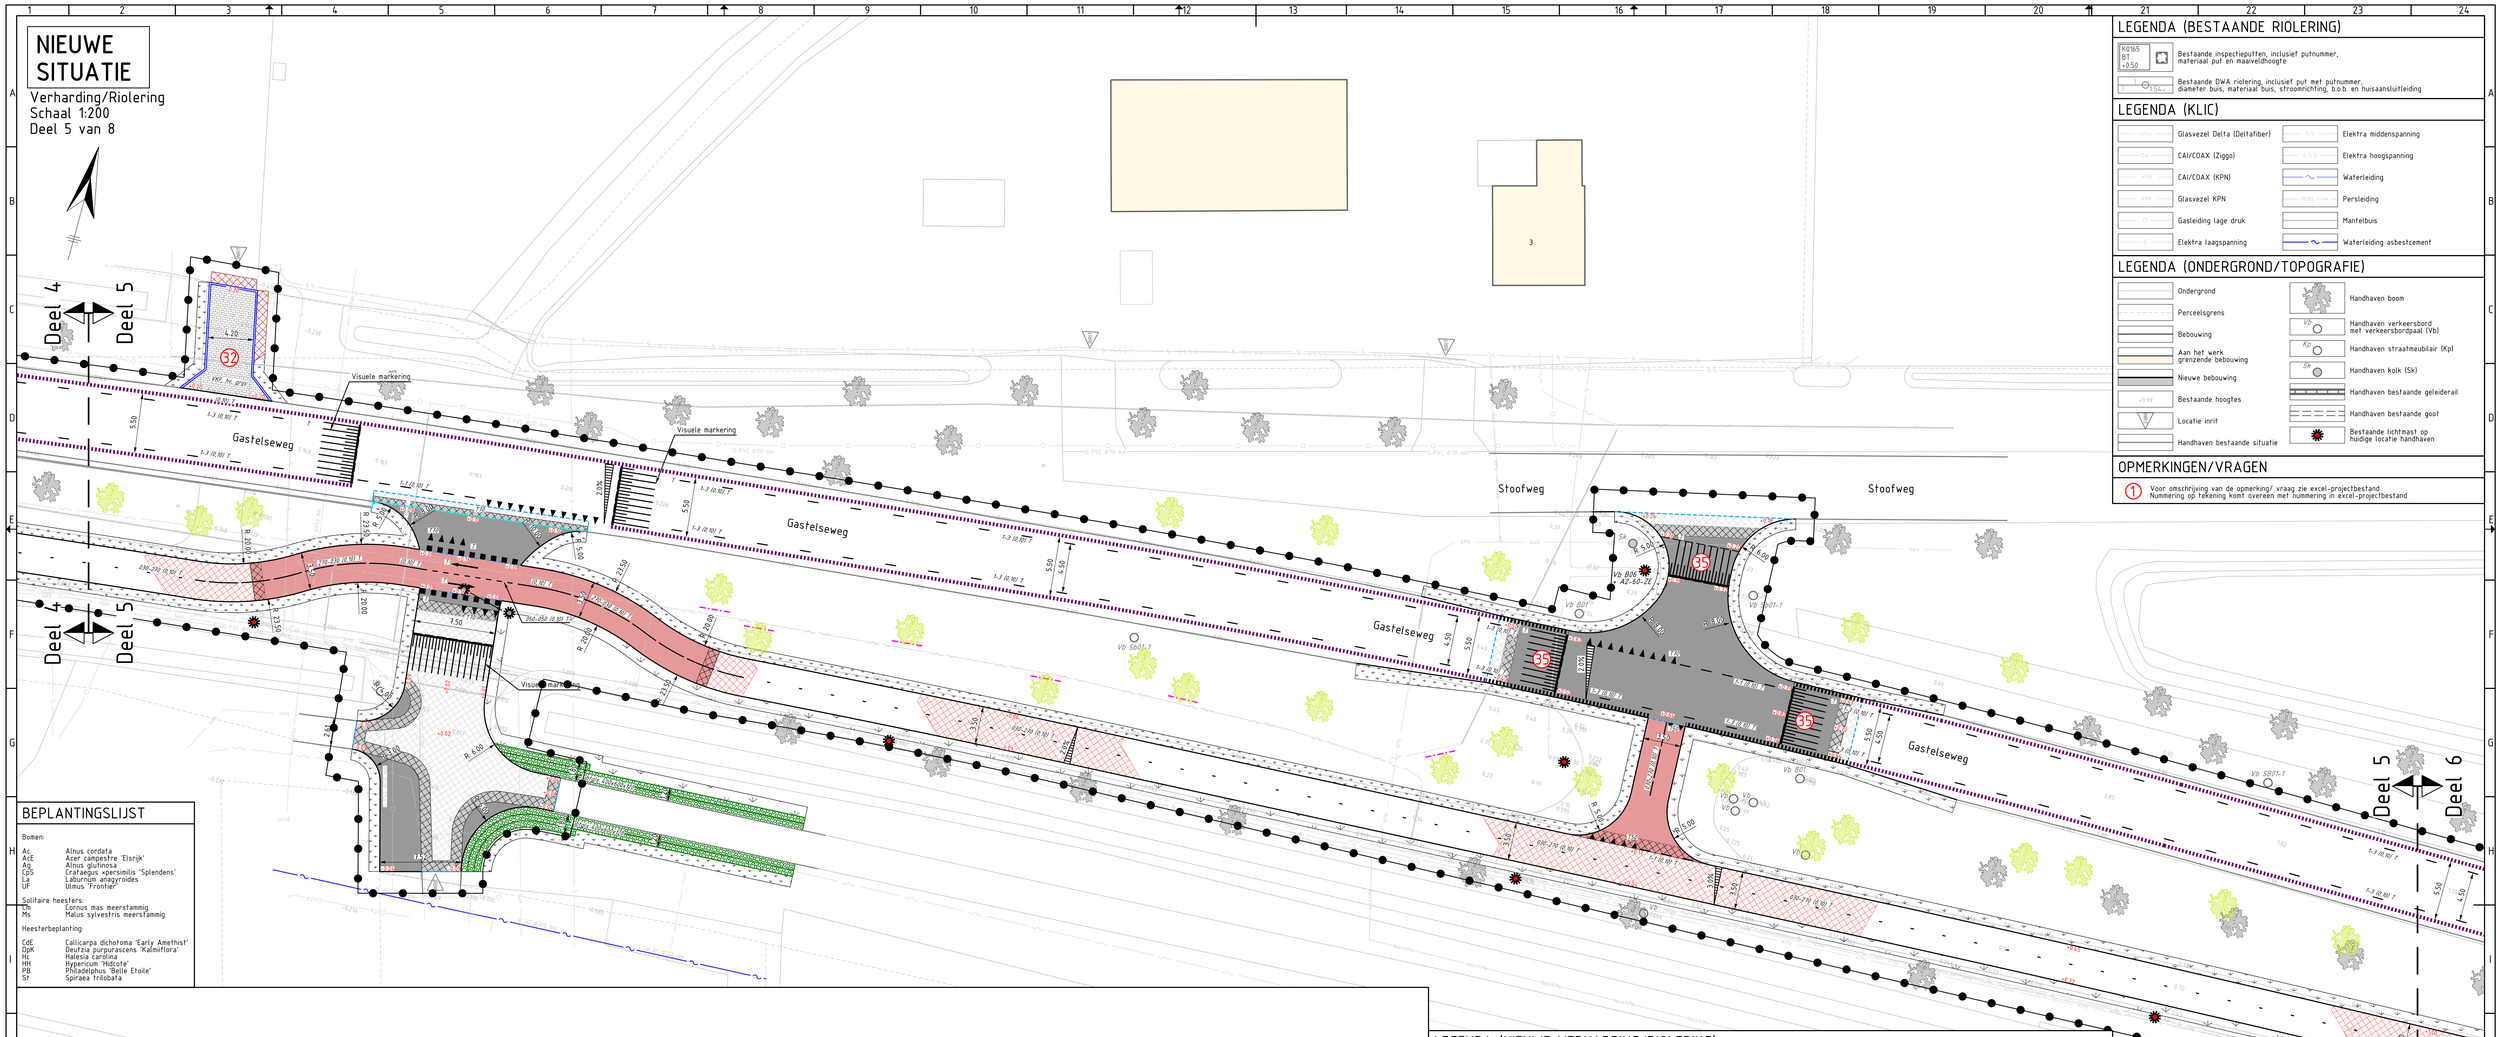
Verharding/Riolering
Schaal 1:200
Deel 5 van 8