




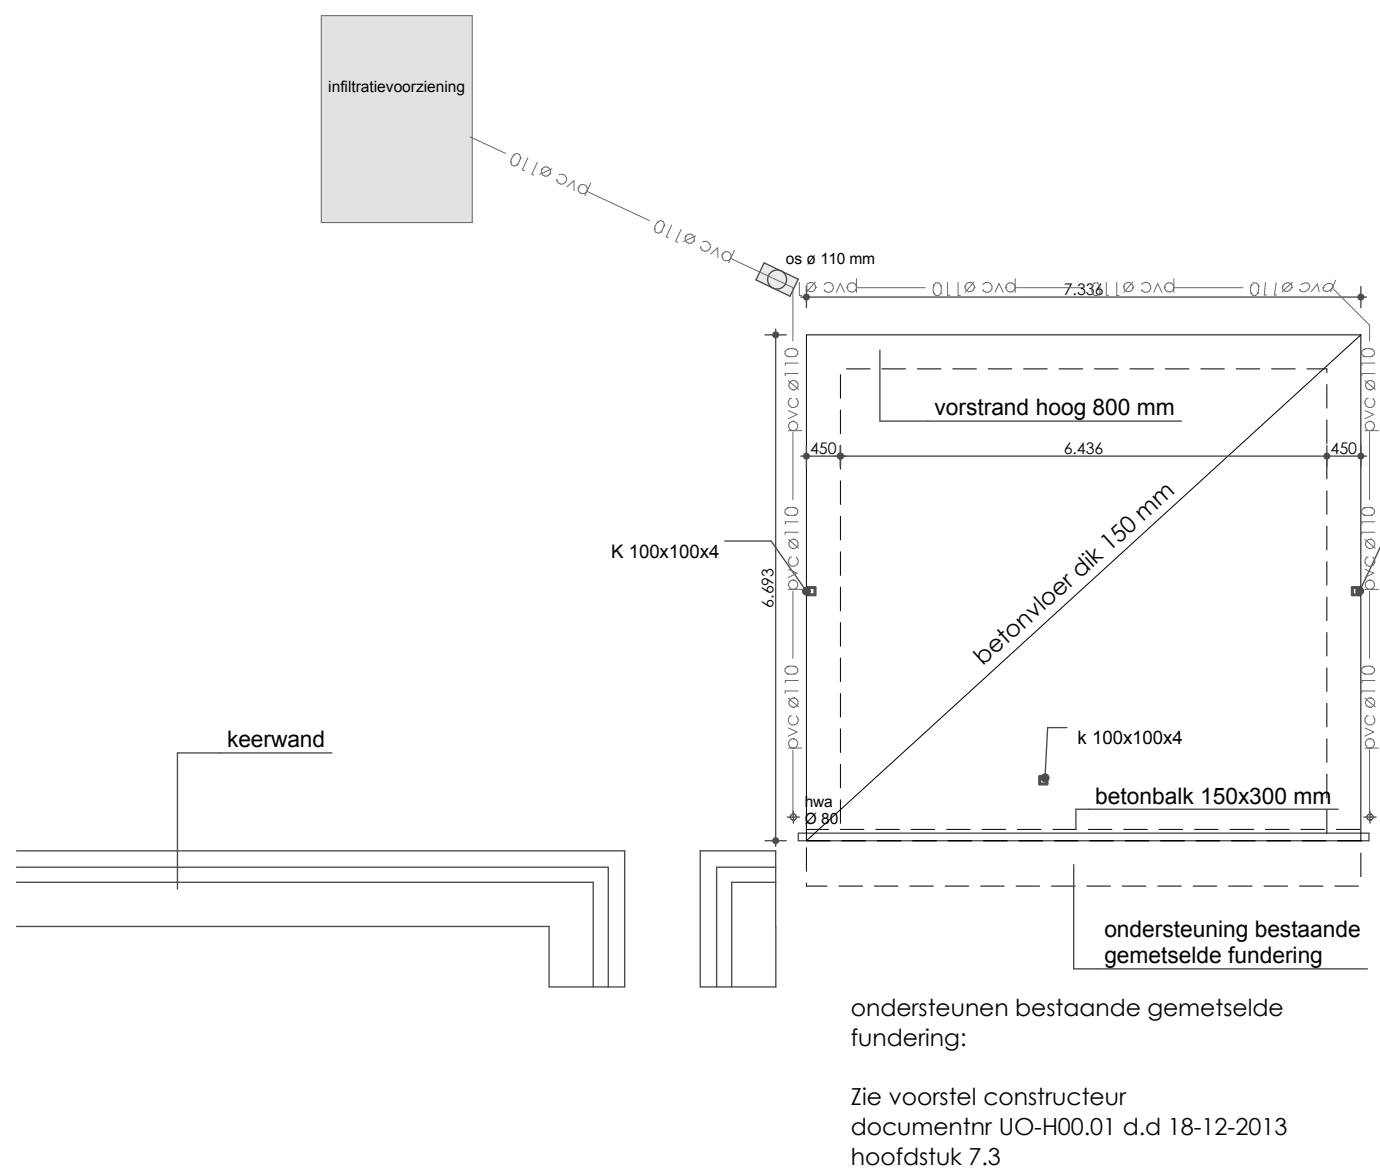


fundering en riolering

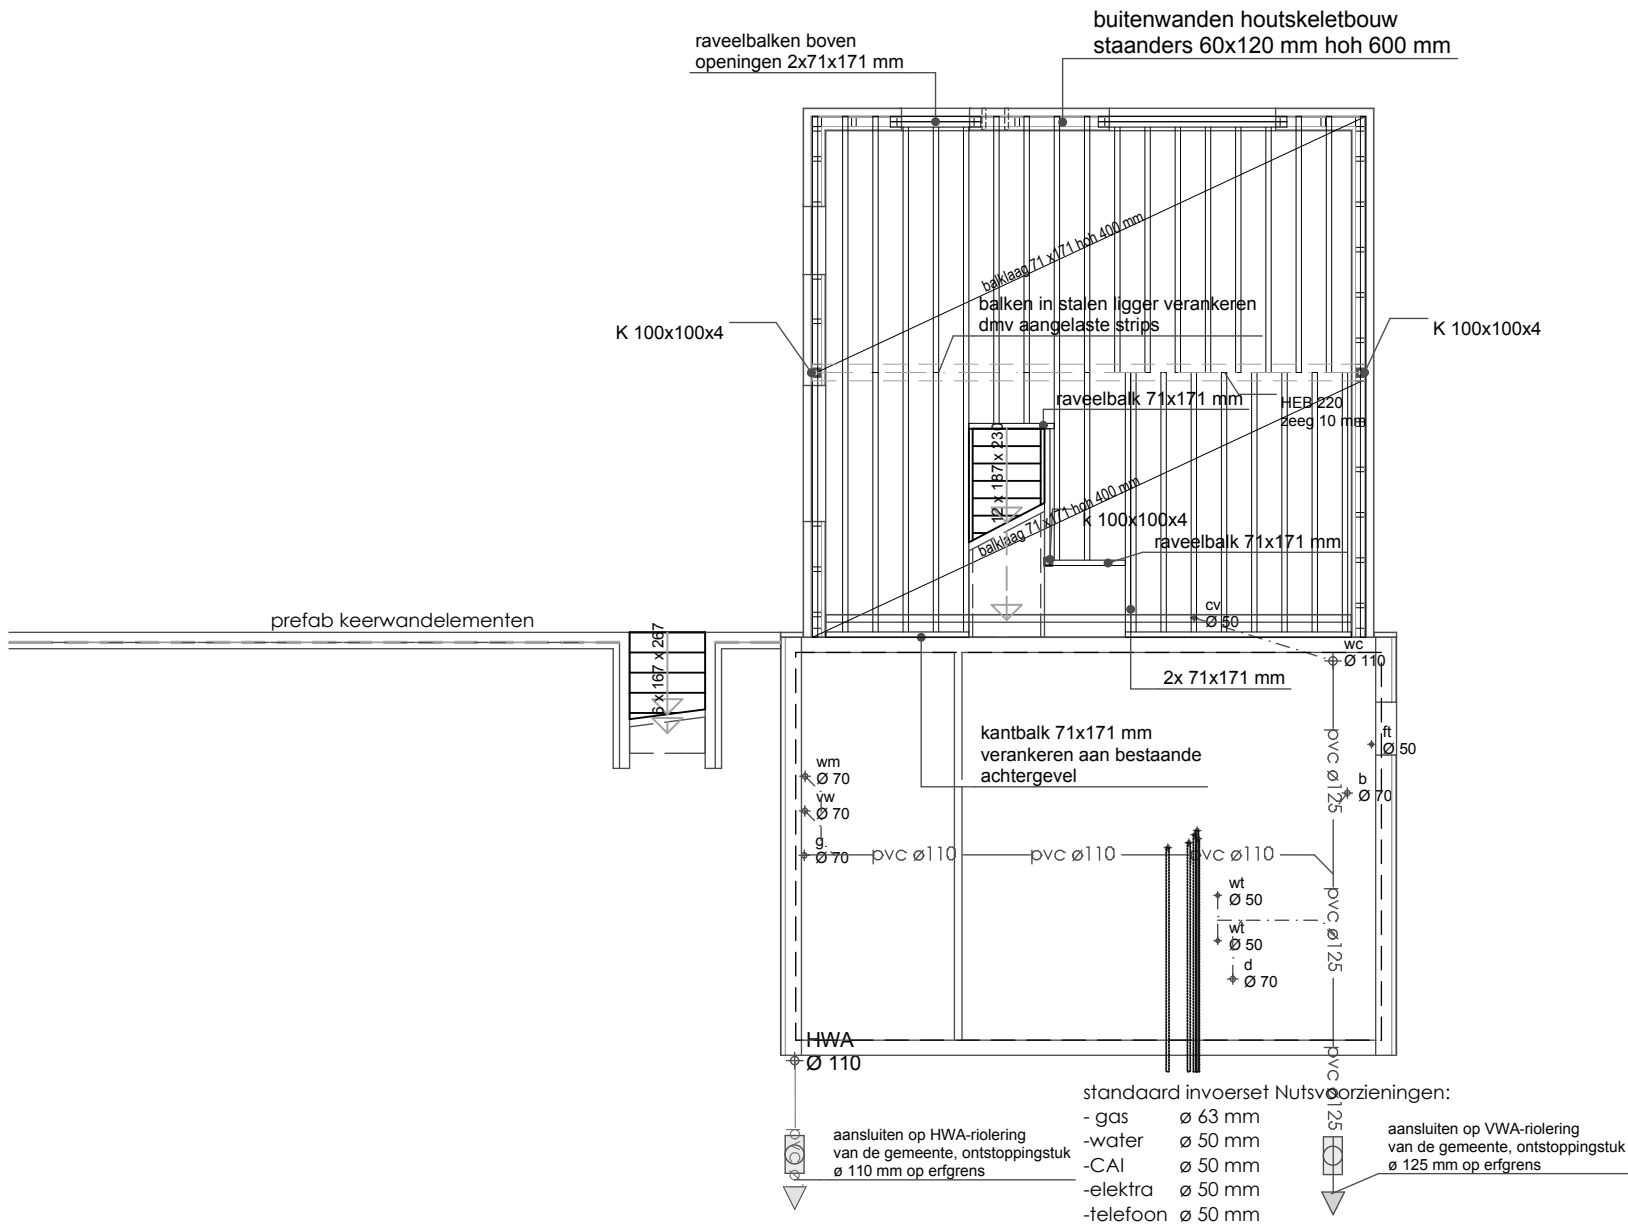


vloer niv 688+

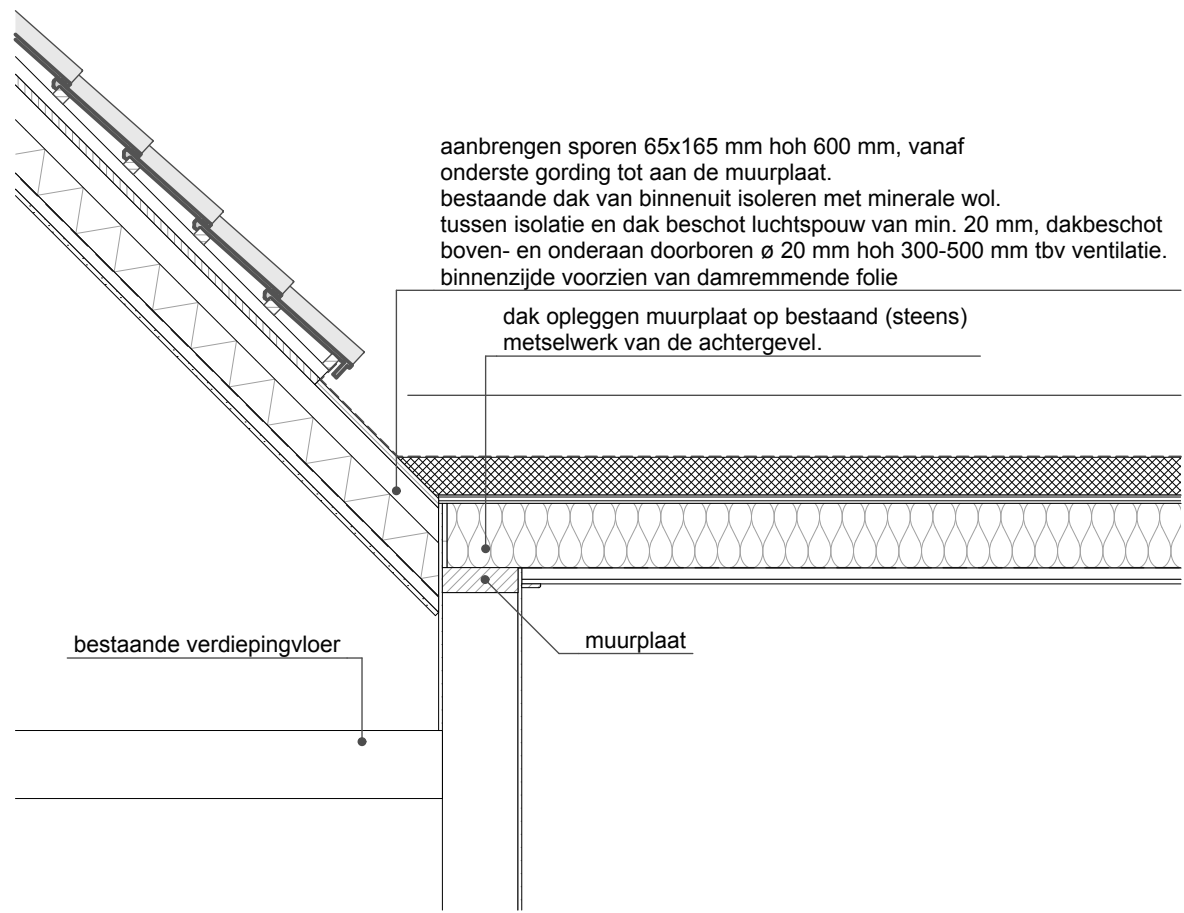


01 detail DRS BB

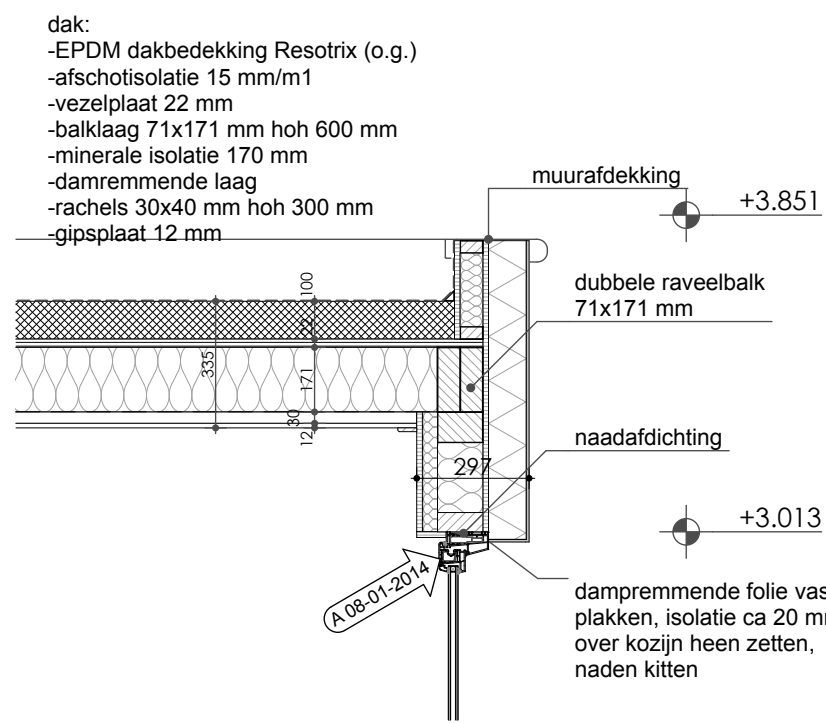


02 detail DRS BB

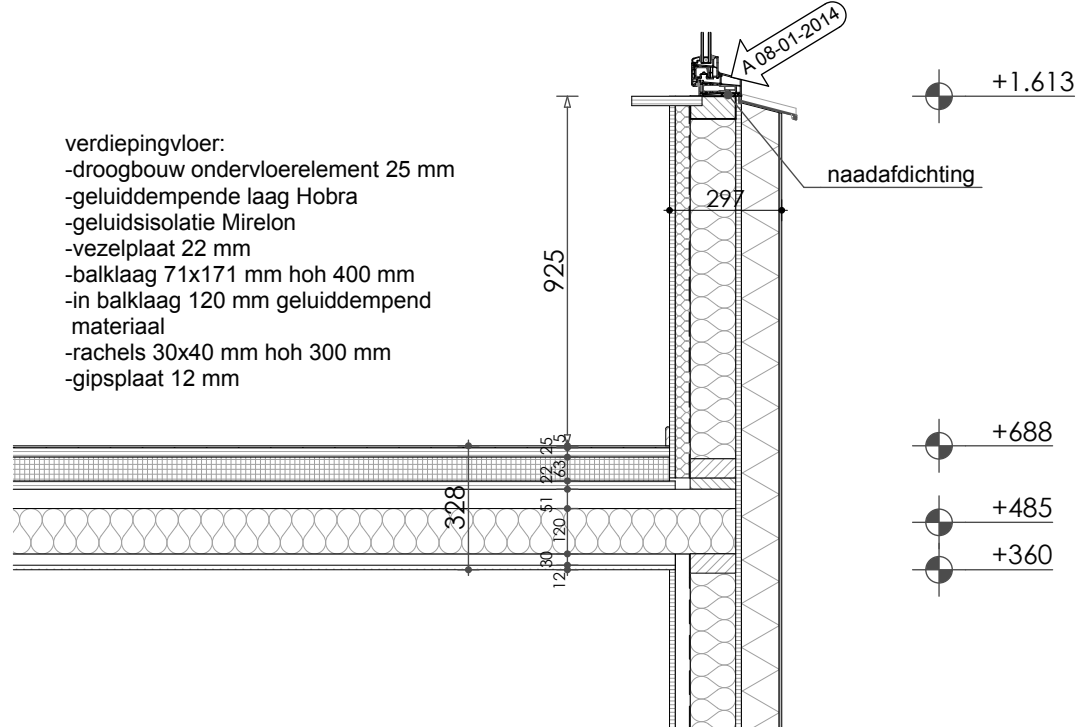


03 detail DRS BB

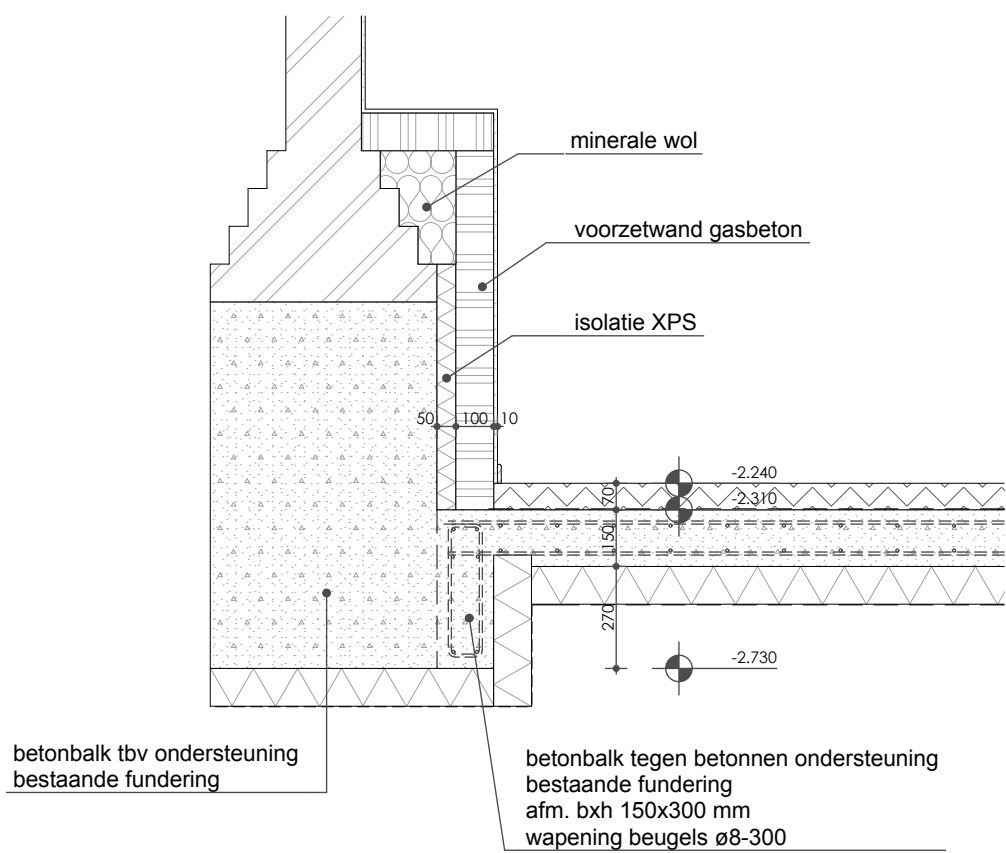


05 detail DRS BB

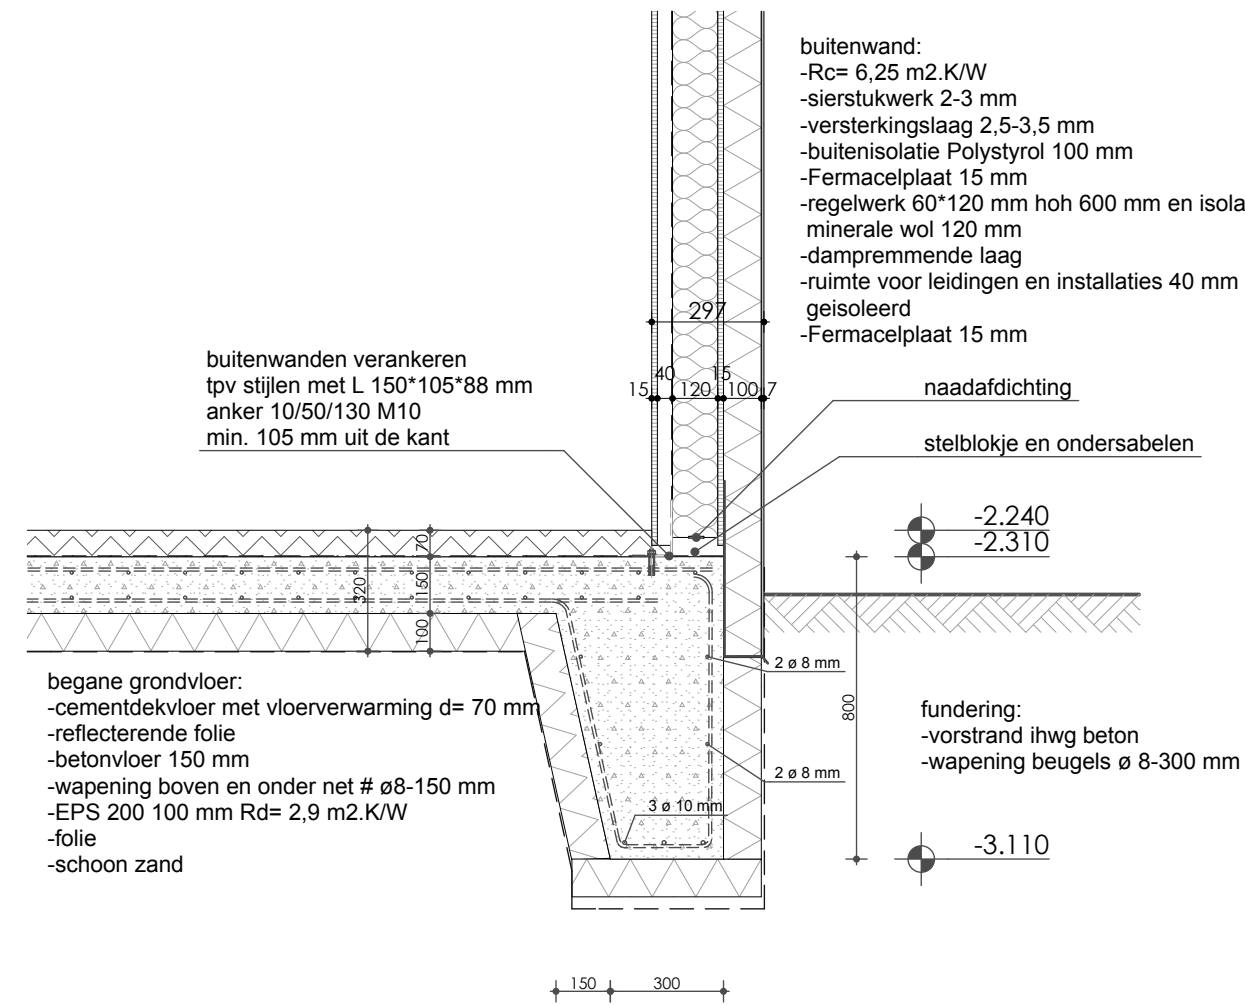

04 detail DRS BB

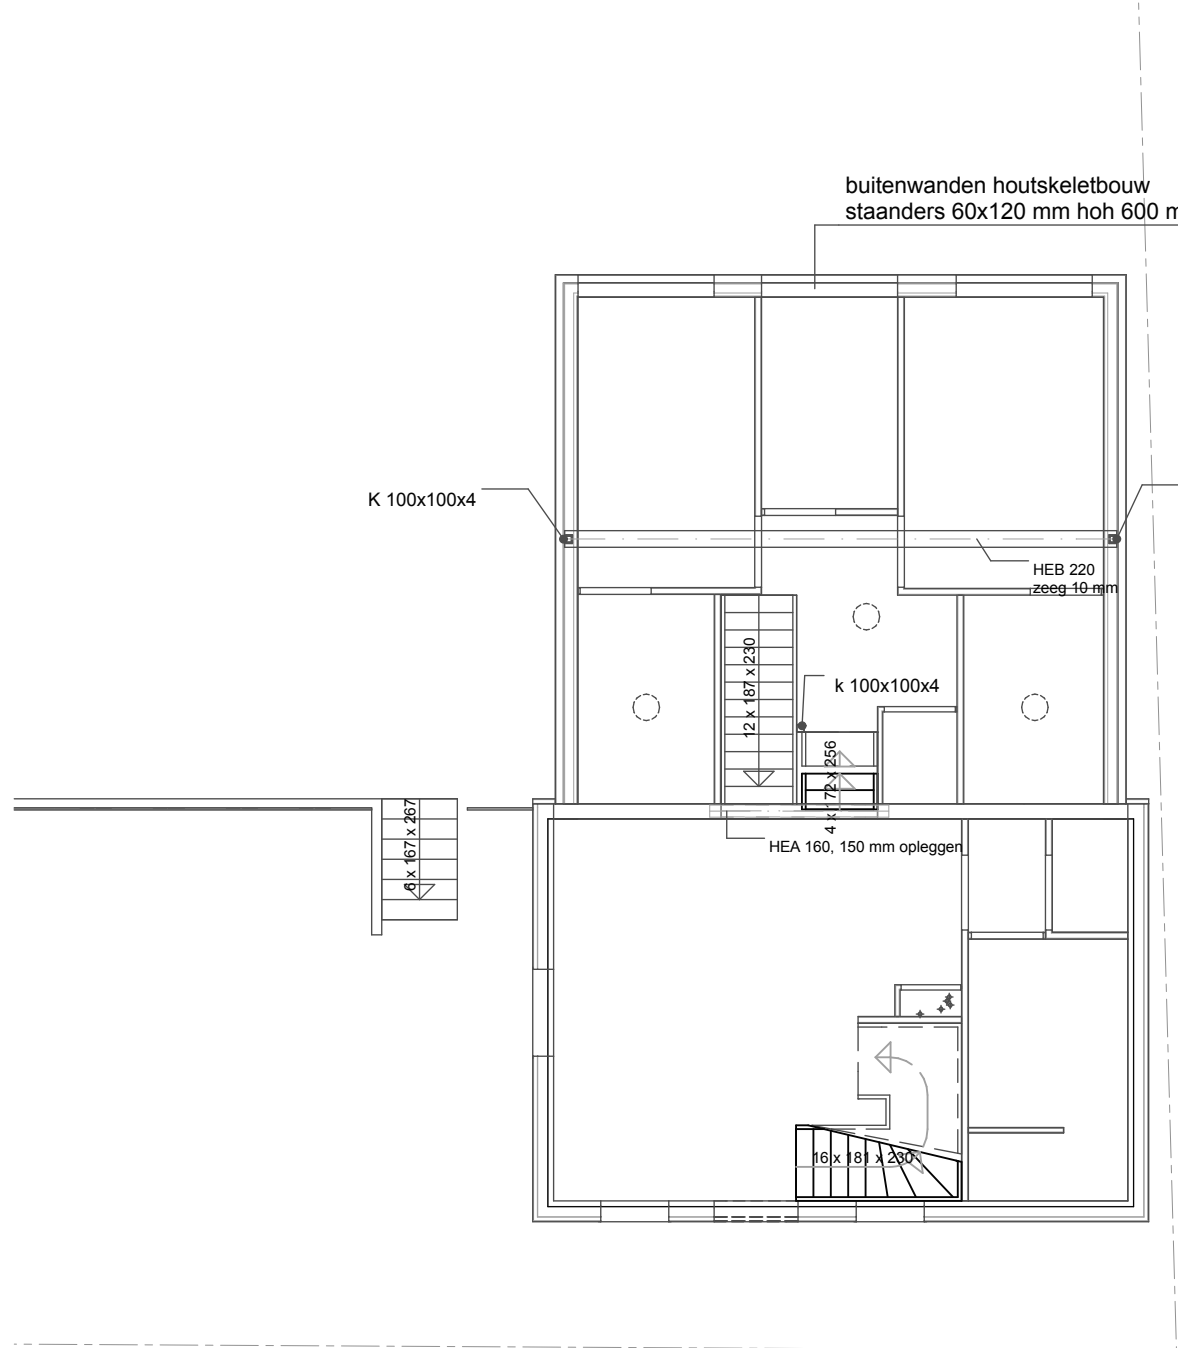

begane grond niveau 0

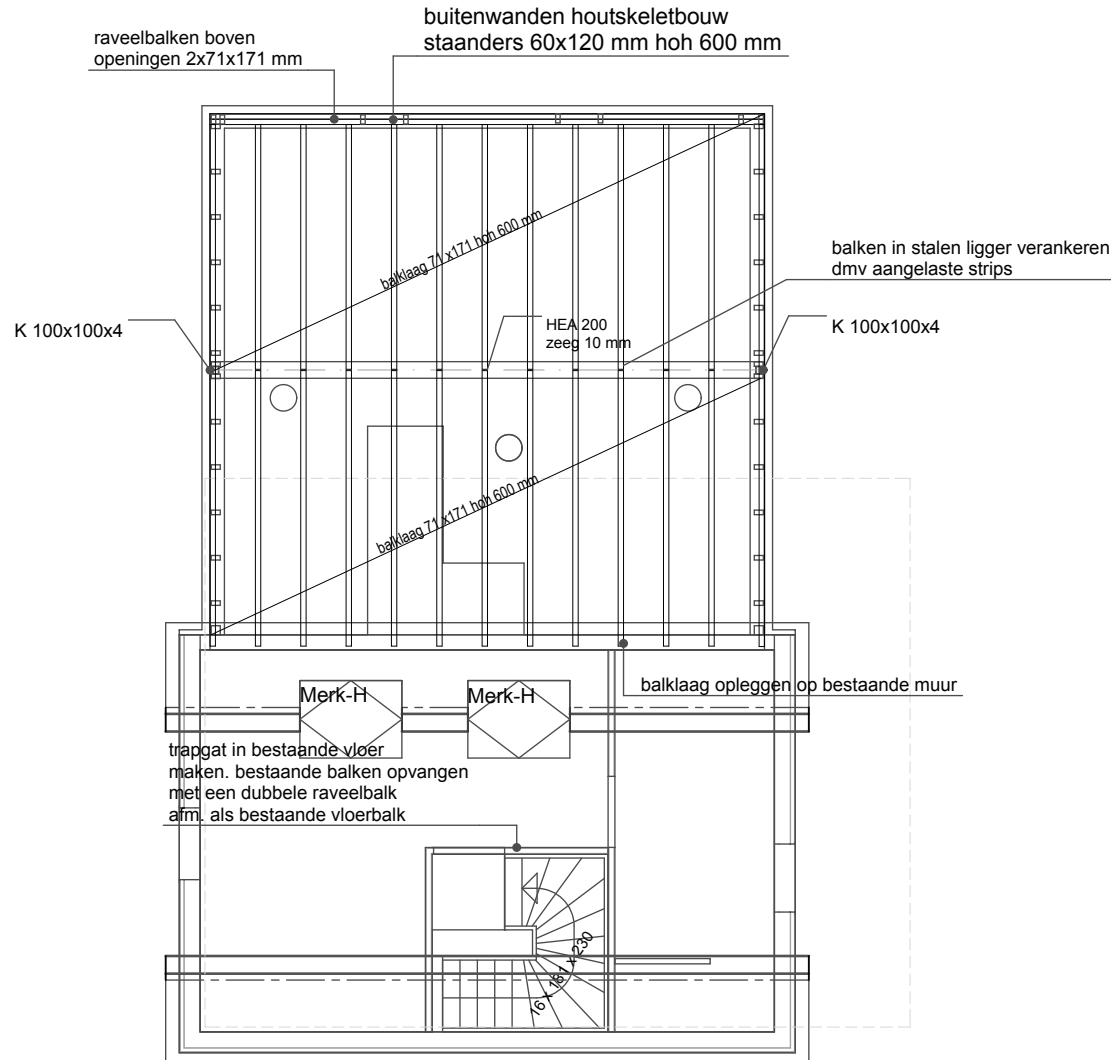

1e verdieping

Beton	C20/25	milieuklasse XC1	betondekking min 20 mm
	C20/25	milieuklasse XC2	betondekking min 30 mm
staal	S 235		
hout	klasse C18		

Behoort bij beschikking	
d.d.	29-01-2014
nr.(s)	ZK13001004
Omgevingsmanager	

projectnr	2013-05
fase	definitief
bladnr	BA - CST-01 - 23 - 34
schaal	1:100, 1:20
omschrijving	Constructie algemeen

Revisie

wijz E			
wijz D			
wijz C			
wijz B			
wijz A			

materiaal en kleuren

--	--	--	--	--

ervl

08-01-2014

ervl bouwkundig teken- & adviesburo

verbouwen woonhuis Stoofdijk 50 Dinteloord

adres, opdrachtgever	Dhr J. Vink Gareelweg 11 g-43 4726 SW Heerle 0655684243
telefoon	ervl
getekend	07-12-2013
datum	printdatum 8-1-2014

BEM1400159
gemeente Steenbergen