



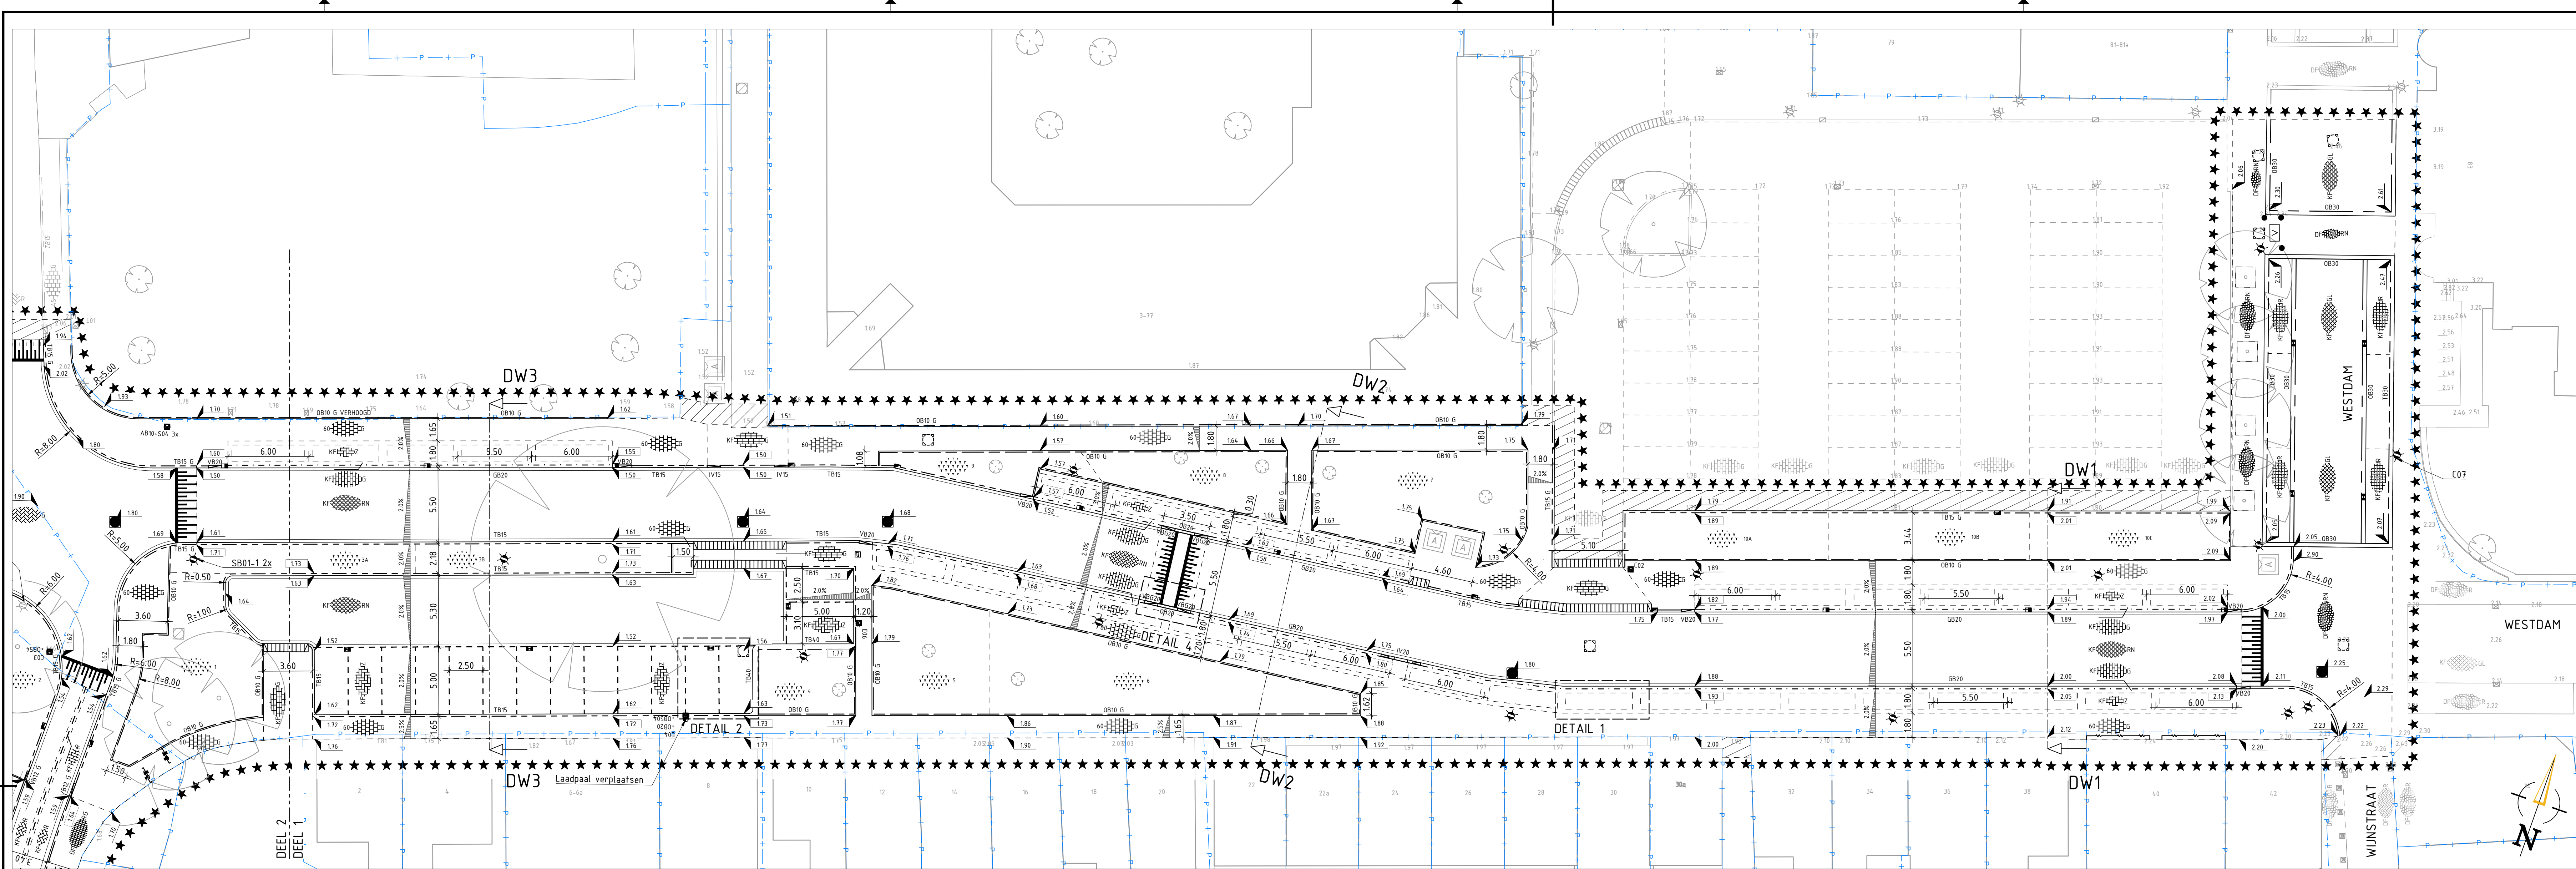

NIUWE SITUATIE - DEEL 1
SCHAAL 1:200

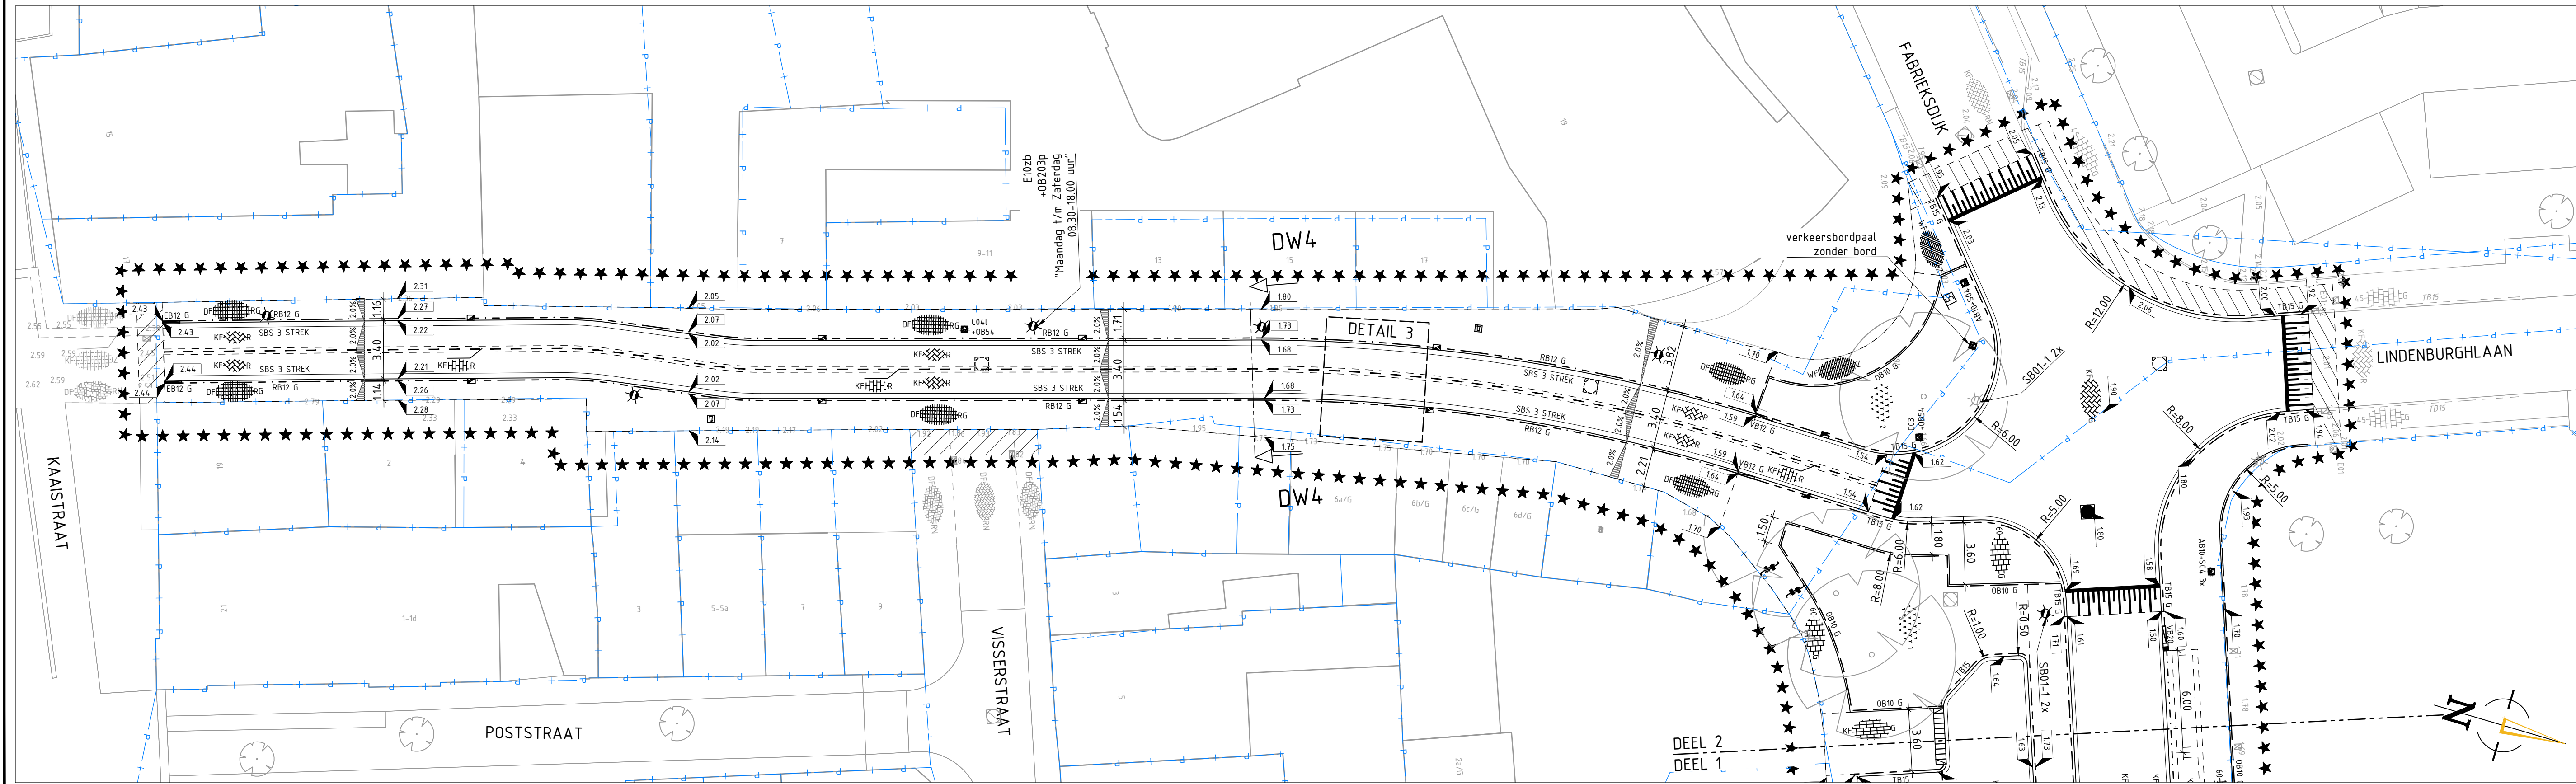

NIUWE SITUATIE - DEEL 2
SCHAAL 1:200

VERKLARING

BESTAAND

- WERKGRENS
- BEROUWING
- KADASTRALE GRENS
- BESTAANDE SITUATIE
- TROTTOIRband 150/150x250
- TROTTOIRband 180/180x250
- OPSLUITband 100x250
- OPSLUITband 300x250
- MATERIAALSCHIEDING
- BETONSTRAATSTENEN, KEIFORMAAT
- HALFSTENENVERBAND, GRIS
- STRAATBAKSTENEN, KEIFORMAAT
- KEPERVERBAND, RAVENNA
- ELLEBOOGVERBAND, ROOD
- STRAATBAKSTENEN, ONIFORMAAT
- KEPERVERBAND, RAVENNA
- STRAATBAKSTENEN, ONIFORMAAT
- ELLEBOOGVERBAND, RAVENNA
- STRAATBAKSTENEN, ONIFORMAAT
- HALFSTENENVERBAND, RAVENNA
- BETONTEGELS, 300x300x45
- HALFSTENENVERBAND, GRIS
- BOOM
- OV-MAST
- VERKEERSBORD MET CODE
- PAAL STAAL
- AFVAL CONTAINER
- NUTSKAST
- RIODPUT
- TROTTOIR-/ STRAATKOLK
- HOOGTE BESTRATING

NIUW

- NIUWE SITUATIE
- TROTTOIRband 150/150x250, GRIS
- TROTTOIRband 180/180x250, HARDSTEEN
- TROTTOIRband 280/280x250, HARDSTEEN
- TROTTOIRband 380/400x250, HARDSTEEN
- INRIETVERLOOPband, HARDSTEEN
- TROTTOIRband 150/150x250, HARDSTEEN
- VERLOOPband TROTTOIRband 150/150x250
- NAAR RIJWELPADband 150/250x250, GRIS
- VERLOOPband TROTTOIRband 150/150x250
- NAAR GELEIDband 150/250x250, HARDSTEEN
- OPSLUITband 100x250, GRIS
- OPSLUITband 100x300, HARDSTEEN
- OPSLUITband 280x250, HARDSTEEN
- OPSLUITband 380x250, HARDSTEEN
- GELEIDband 50/200x250, HARDSTEEN
- INRIETVERLOOPband, HARDSTEEN
- GELEIDband 50/200x250, HARDSTEEN
- VERLOOPband, GELEIDband 50/200x250
- NAAR OPSLUITband 280x250, HARDSTEEN
- RIJWELPADband 45/120x250, GRIS
- EINDEVERLOOPband, GRIS
- RIJWELPADband 45/120x250, GRIS
- DUBBELE STREKLAAG VAN STRAATBAKSTENEN
- KEFORMAAT, RAVENNA
- GOTI/LAG VAN STRAATBAKSTENEN
- KEFORMAAT, 3 STREKKEN, GEEL, INRIET ELLEBOOG
- PAKERVAKSCHIEDING, BETONSTRAATSTENEN
- KEFORMAAT, WIT
- DUBBELMARKERING, BETONSTRAATSTENEN
- KEFORMAAT, WIT
- MATERIAALSCHIEDING
- HAAG
- BETONSTRAATSTENEN, KEFORMAAT
- KEPERVERBAND, ROOD
- BETONSTRAATSTENEN, KEFORMAAT
- ELLEBOOGVERBAND, ZWART
- BETONSTRAATSTENEN, KEFORMAAT
- ELLEBOOGVERBAND, GRIS
- DUBBELE BETONSTRAATSTENEN, KEFORMAAT
- HALFSTENENVERBAND, GRIS
- BETONSTRAATSTENEN, WAALFORMAAT
- ELLEBOOGVERBAND, ZWART
- BETONSTRAATSTENEN, WAALFORMAAT
- HALFSTENENVERBAND, ZWART
- STRAATBAKSTENEN, KEFORMAAT
- ELLEBOOGVERBAND, ROOD
- STRAATBAKSTENEN, ONIFORMAAT
- ELLEBOOGVERBAND, RAVENNA
- STRAATBAKSTENEN, ONIFORMAAT
- HALFSTENENVERBAND, GRIS
- BETONTEGELS, 300x300x45
- HALFSTENENVERBAND, GRIS
- BETONTEGELS, 300x300x45
- HALFSTENENVERBAND, GRIS
- BEPLANTING MET VANKUUMPER
- OV-MAST, VERPLAATST
- VERKEERSBORD MET CODE EN PAAL
- HERGEBRUK
- KEUWKEUZER MET AANTAL BORDEN
- HERGEBRUK
- LAADPAAL, VERPLAATSEN
- HEKWERK RIJWELPAD
- TEGEL, KLEUR 300x300
- EVENEMENTENKAST
- OPNEUW TE STELLEN PUTRAND
- RIODPUT
- STRAATKOLK STR-9937
- TROTTOIRKOLK TROTTOIRband TRK-4718
- TROTTOIRKOLK GELEIDband TRK-4720
- TROTTOIRKOLK RIJWELPADband TRK-2070
- INRIETBANDEN 600x200x300
- VERKEERSDREMPEL VAN BSS
- HERSTELLEN / HERTEGELLEN / AANHELEN
- HOOGTE BESTRATING / HOOGTE BAND
- VERKANTING

OPMERKINGEN

- Maten in meters, tenzij anders vermeld
- Peilmaten in meters t.o.v. N.A.P., tenzij anders vermeld
- Afmetingen en diameters in millimeters, tenzij anders vermeld
- Romfix toepassen rondom straatmeubilair en verkeersborden ter bestrijding van onkruid

0 2 4 6 8 10 m

Verse	Datum	Tekeningstatus	Getekend	Geautoriseerd
C0	27-10-2023	Concept	PS	TuH
C1	17-11-2023	Concept	PS	TuH
C2	12-12-2023	Concept	AL	TuH
C3	12-01-2024	Concept	PS	TuH

Project

Herinrichting Westdam / Kromme Elleboog

Gemeente Steenbergen

Onderdeel

Bestektekening

Nieuwe situatie

Besteknummer

21203001

Tekeningnummer

21203001-BT-NS-01

Verse

C3

Blad van bladen

1 van 1

Formaat

A1+ (594x1189)

Schaal

1:200

Getekend door

P. Schop

Gecontroleerd door

R. Geerts

Geautoriseerd door

T. van Houselt

OmniFormGroup

180

Kelvinring 23


2952 BG Alblasserdam

Postbus 11

2950 AA Alblasserdam

+31 (0)85 - 044 6000

info@omniformgroup.com

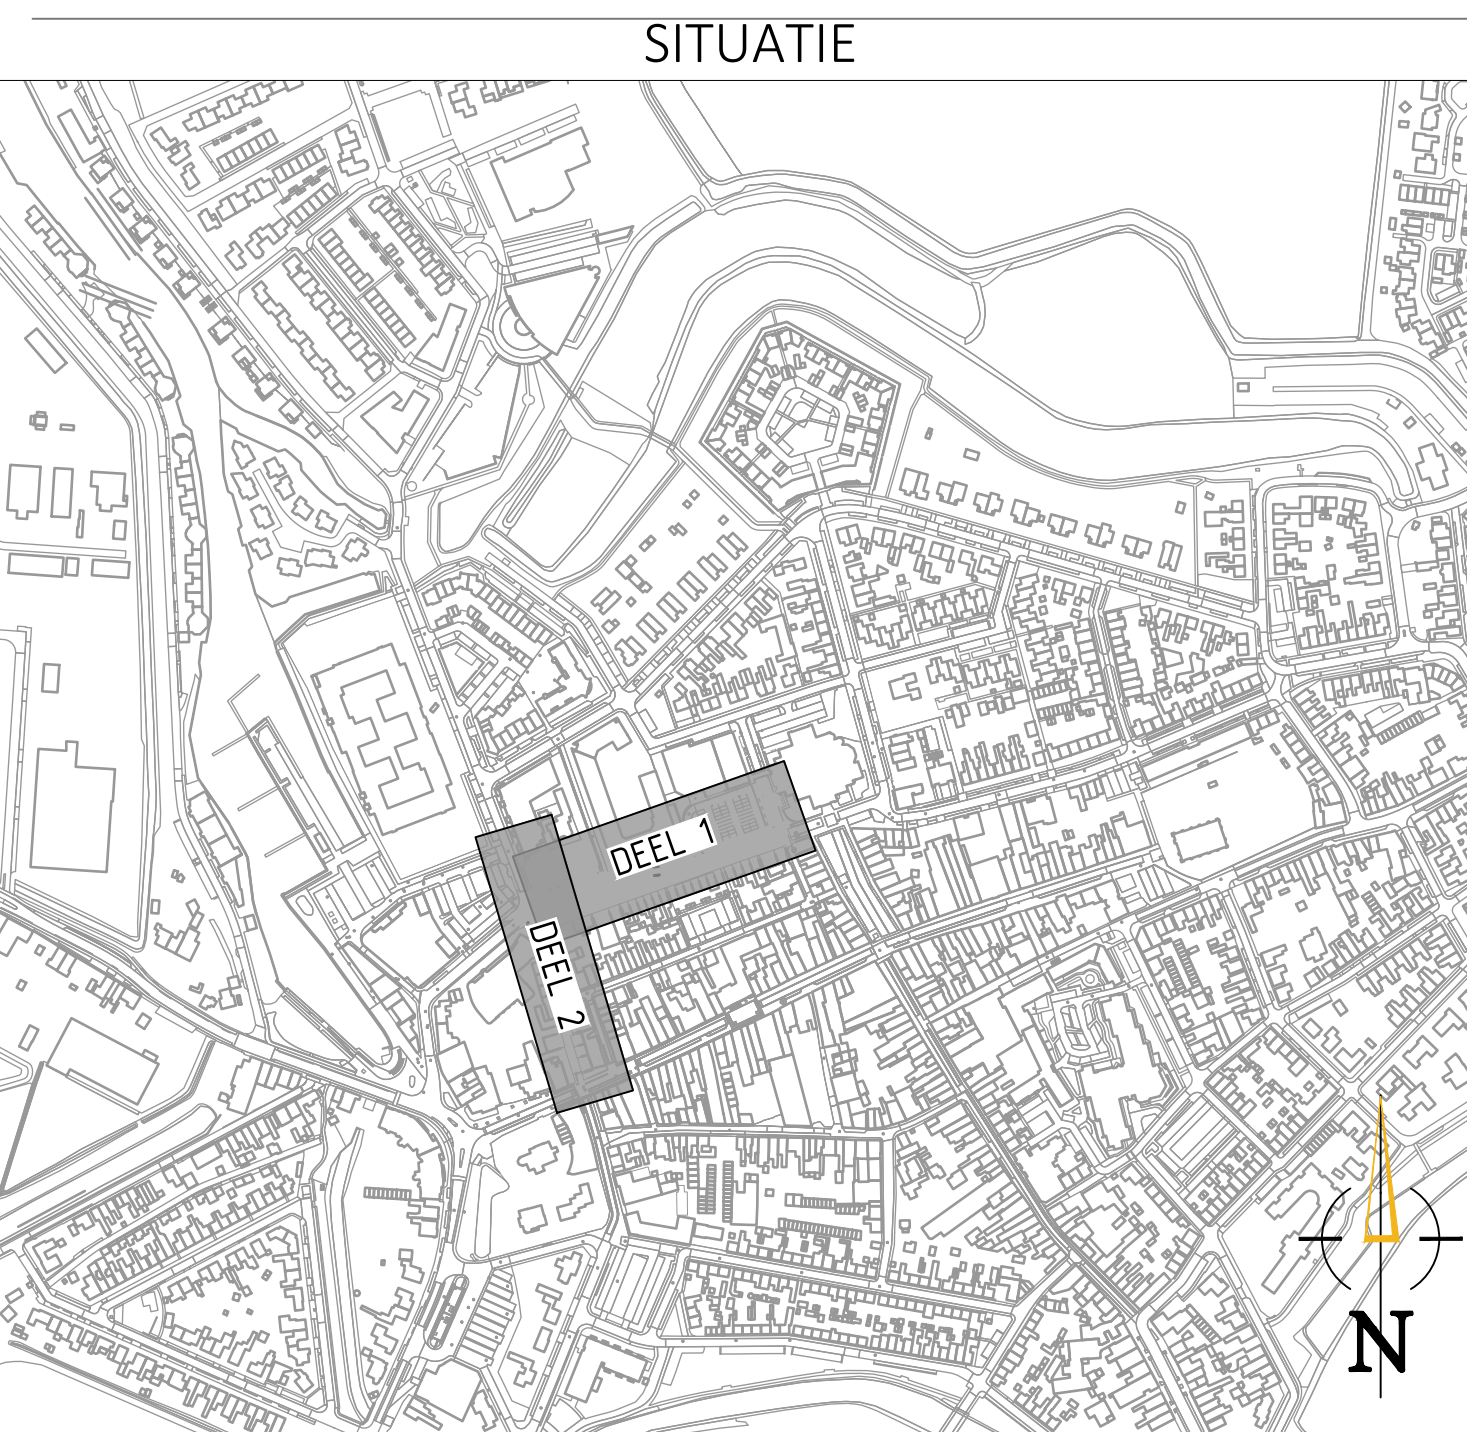

SITUATIE

0 2 4 6 8 10 m

Verse	Datum	Tekeningstatus	Getekend	Geautoriseerd
C0	27-10-2023	Concept	PS	TuH
C1	17-11-2023	Concept	PS	TuH
C2	12-12-2023	Concept	AL	TuH
C3	12-01-2024	Concept	PS	TuH

Project

Herinrichting Westdam / Kromme Elleboog

Gemeente Steenbergen

Onderdeel

Bestektekening

Nieuwe situatie

Besteknummer

21203001

Tekeningnummer

21203001-BT-NS-01

Verse

C3

Blad van bladen

1 van 1

Formaat

A1+ (594x1189)

Schaal

1:200

Getekend door

P. Schop

Gecontroleerd door

R. Geerts

Geautoriseerd door

T. van Houselt

OmniFormGroup

180

Kelvinring 23

2952 BG Alblasserdam

Postbus 11

2950 AA Alblasserdam

+31 (0)85 - 044 6000

info@omniformgroup.com