


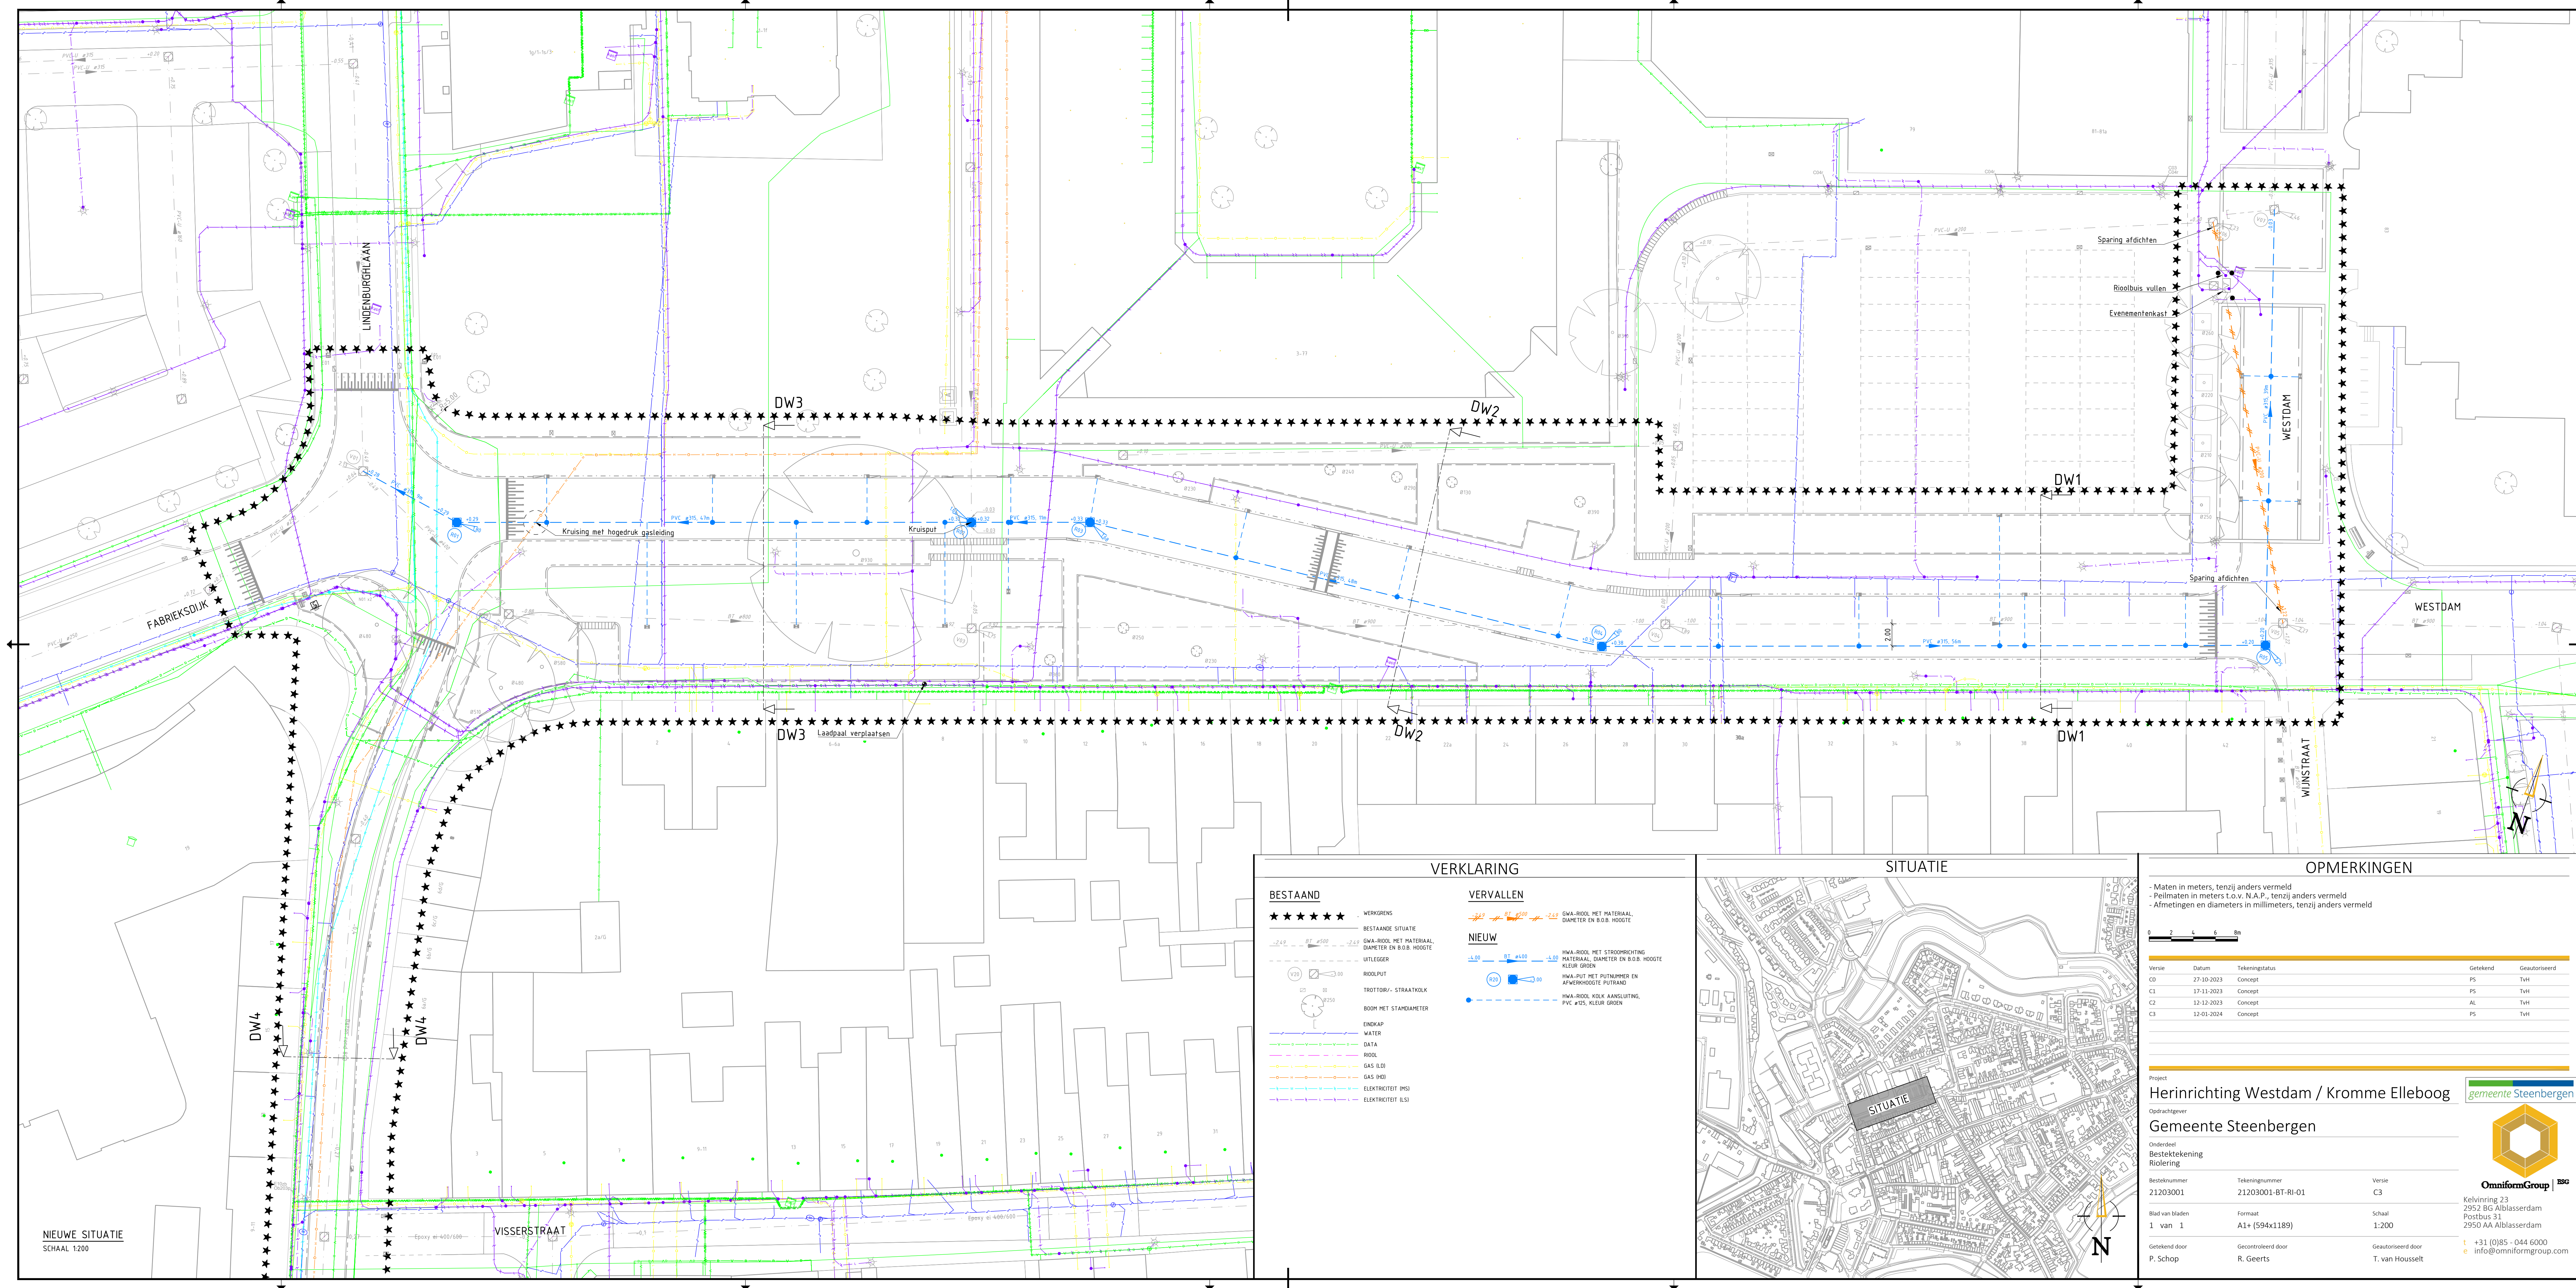

NIEUWE SITUATIE
SCHAAL 1:200

VERKLARING

BESTAAND

***** WERKRENS

----- BESTAANDE SITUATIE

----- GWA-RIJOL MET MATERIAAL, DIAMETER EN B.O.B. HOOGTE

----- UTILEGGER

RIJOLPUT

TROTTOIR/- STRAATKOLK

BOOM MET STANDDIAMETER

ENDKAP

WATER

DATA

RIJOL

GAS (LOI)

GAS (HDI)

ELEKTROLEID (MS)

ELEKTROLEID (LS)

VERVALLEN

----- GWA-RIJOL MET MATERIAAL, DIAMETER EN B.O.B. HOOGTE


NIEUW

----- HWA-RIJOL MET STROOMRICHTING, MATERIAAL, DIAMETER EN B.O.B. HOOGTE, KLEUR GROEN

----- HWA-PUT MET PUTNUMMER EN AFWERKHOOOGTE PUTRAND

----- HWA-RIJOL KOLK AANSLUITING, PVC #125, KLEUR GROEN

SITUATIE

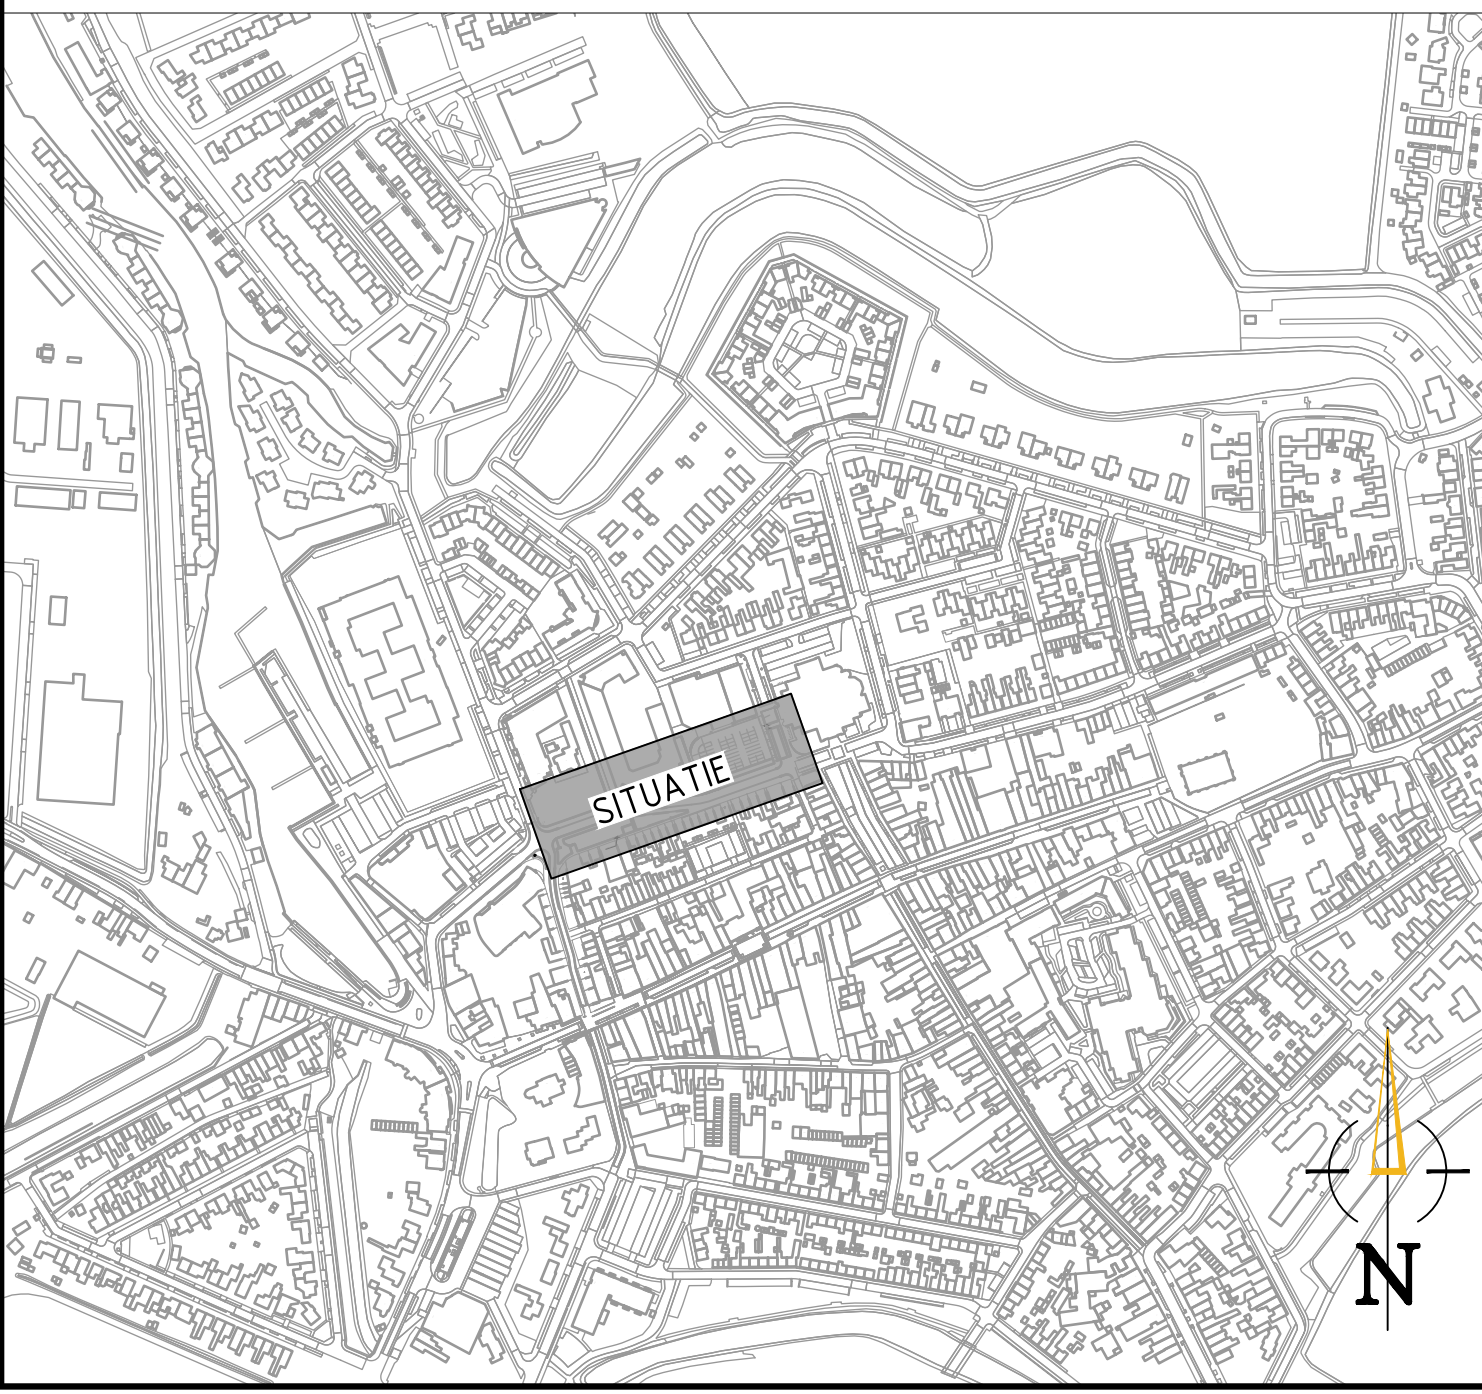

OPMERKINGEN

- Maten in meters, tenzij anders vermeld
- Peilmaten in meters t.o.v. N.A.P., tenzij anders vermeld
- Afmetingen en diameters in millimeters, tenzij anders vermeld

0 2 4 6 8 10 m

Project	Opdrachtgever	Onderdeel	Besteknummer	Tekeningnummer	Blad van bladen	1 van 1	Getekend door	Gecontroleerd door	Geautoriseerd door
Herinrichting Westdam / Kromme Elleboog	Gemeente Steenbergen	Riolering	21203001	21203001-BT-RI-01	C3	1	P. Schop	R. Geerts	T. van Houselt

Getekend door: P. Schop
Gecontroleerd door: R. Geerts
Geautoriseerd door: T. van Houselt

gemeente Steenbergen

OmniformGroup | BSC

Kelvinring 23
2952 BG Alblasserdam
Postbus 31
2950 AA Alblasserdam
t +31 (0)85 - 044 6000
e info@omniformgroup.com