



INRICHTINGSPLAN KRUISPOORT STEENBERGEN

schaal 1:150 - 15 november 2019

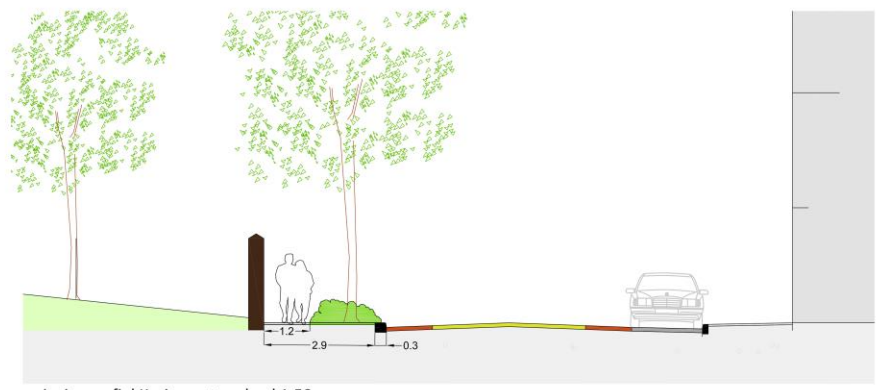

VERHARDINGEN

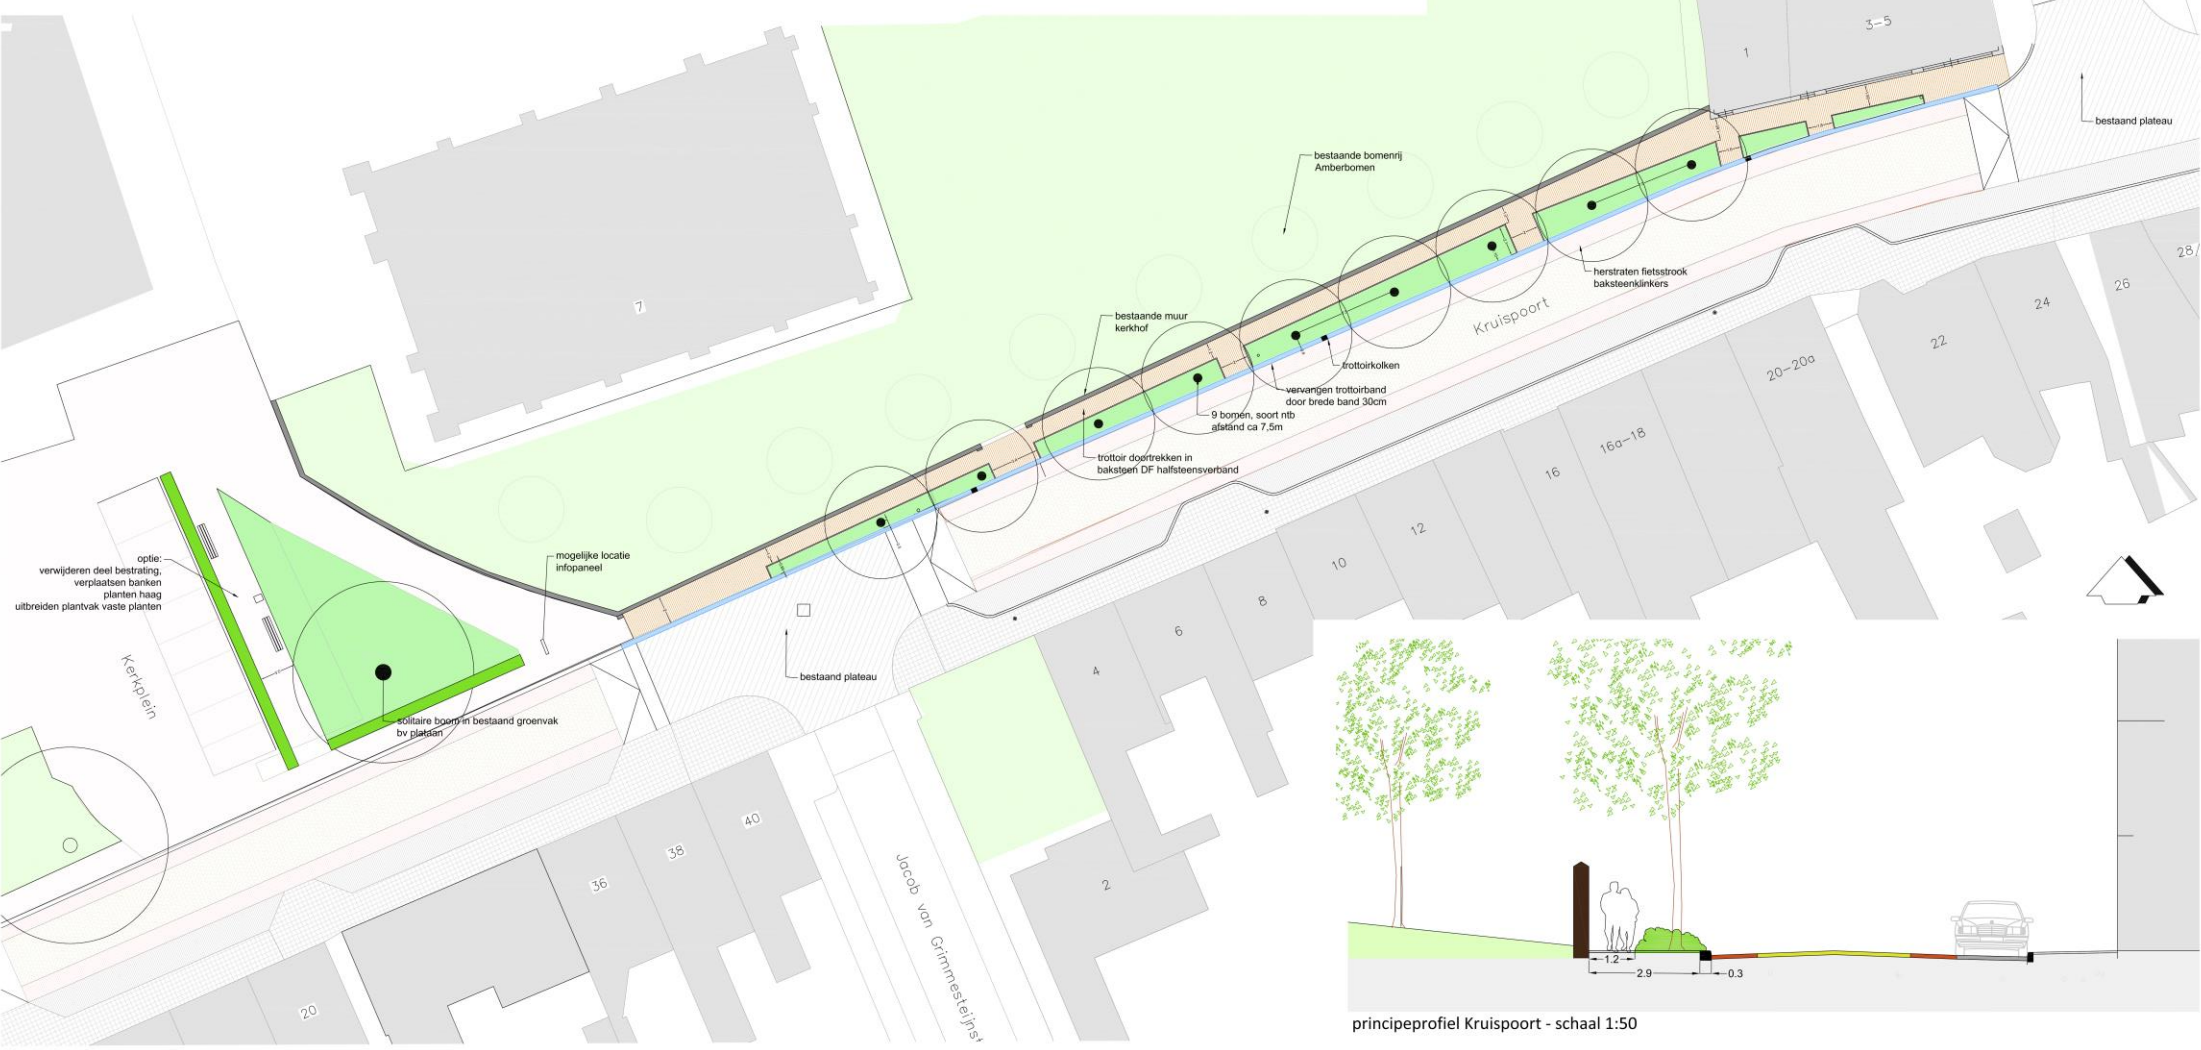

BOOMKEUZE - MOGELIJKHEDEN



OVERIGE BEPLANTINGEN

