

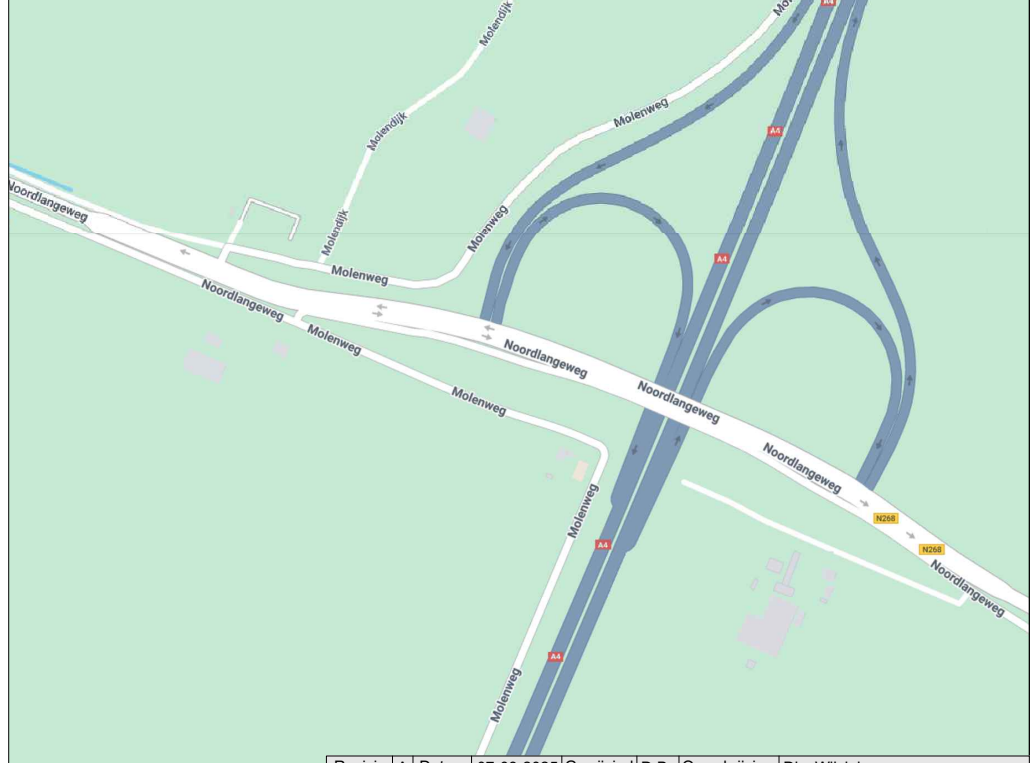


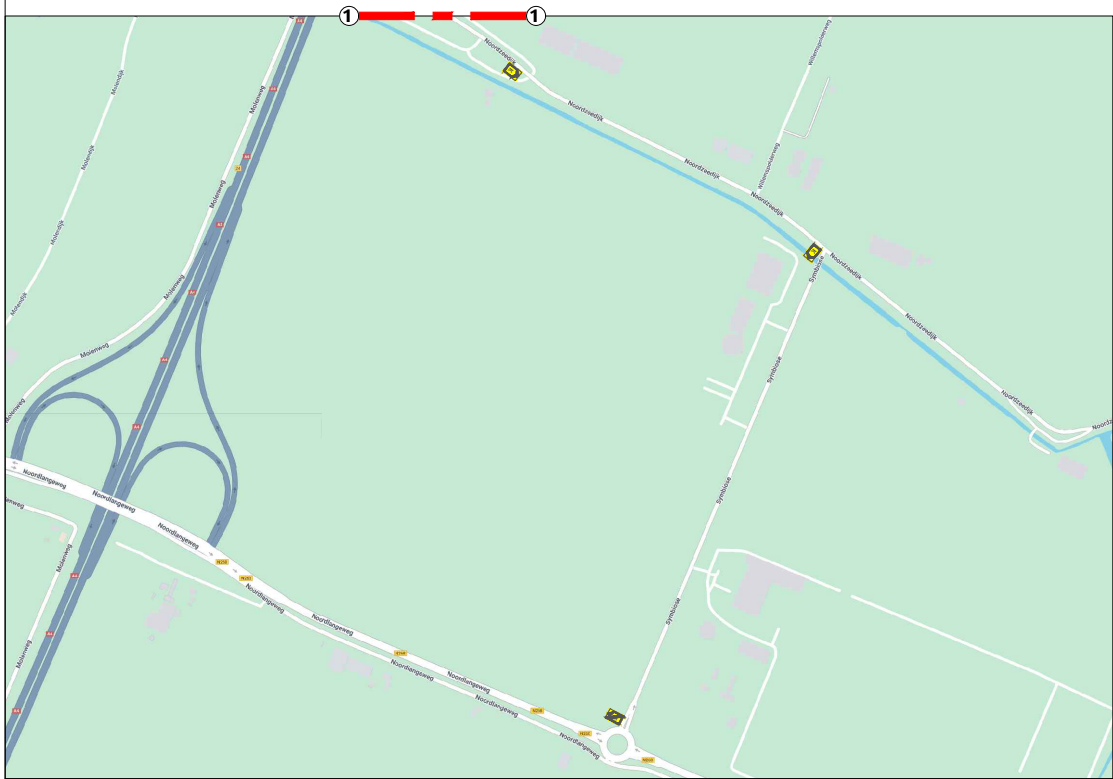

Dinteloord

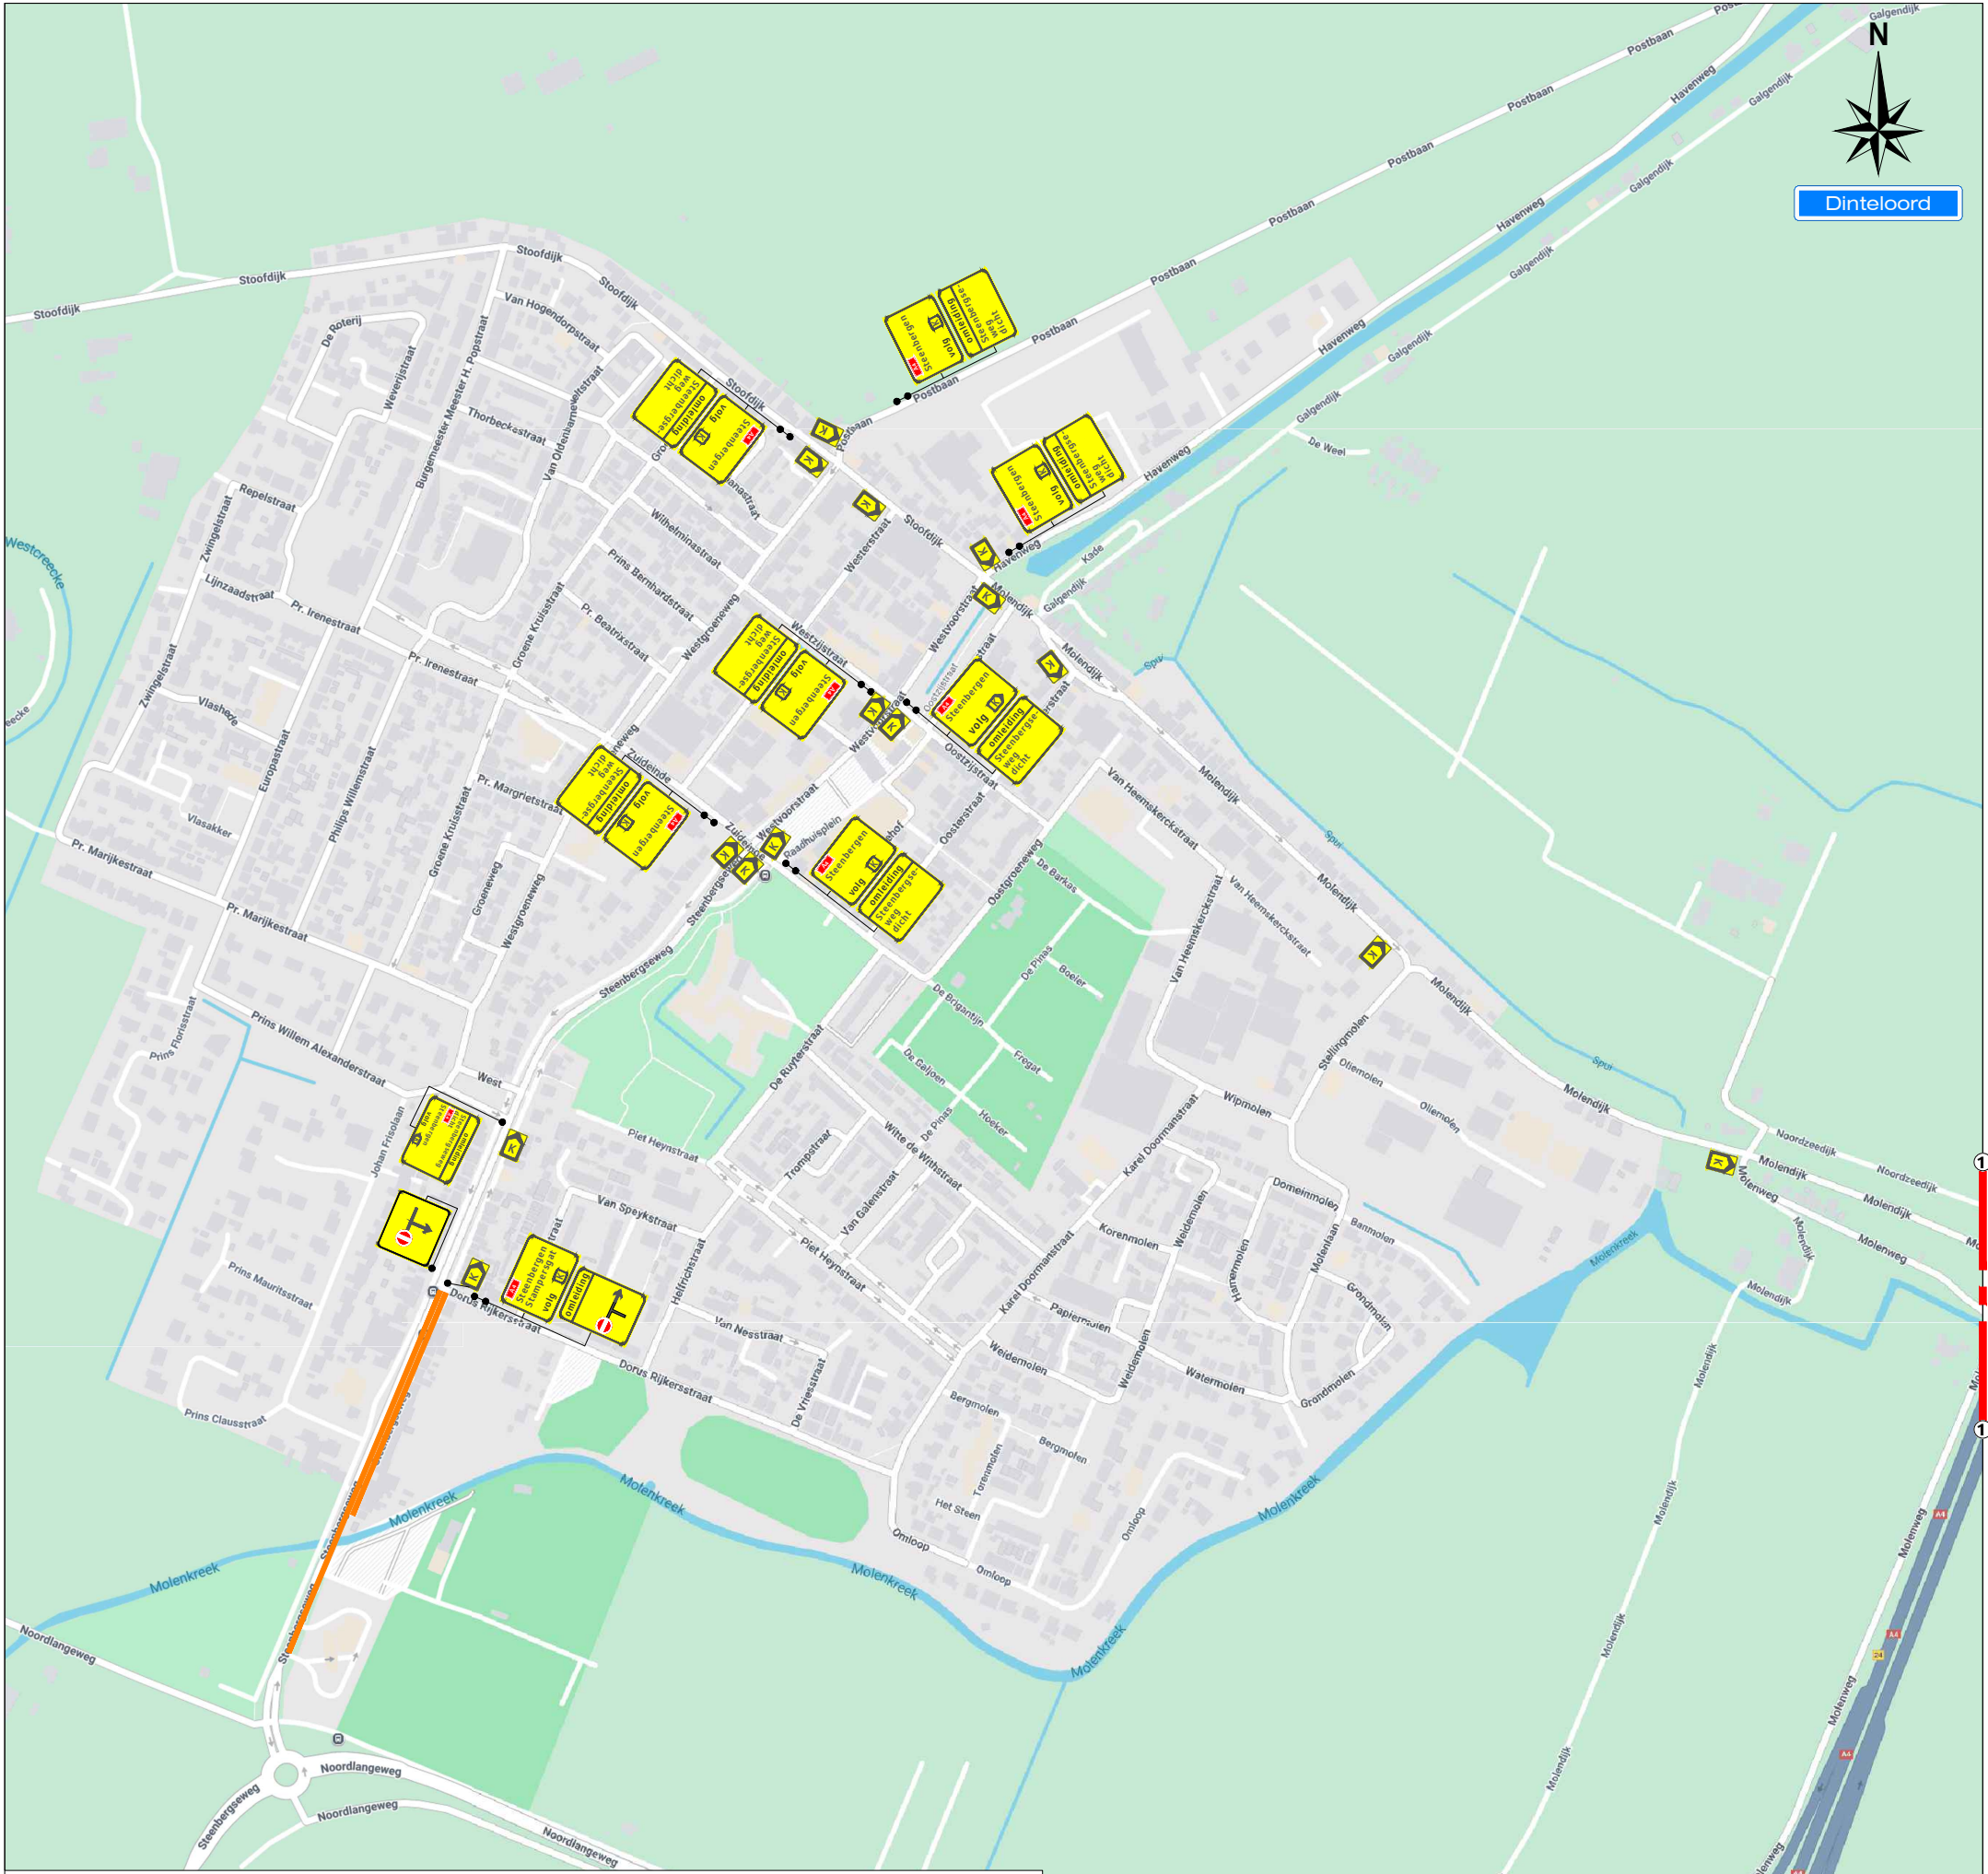

Legenda
Werkruijnte

Verkeersmaatregel zie: 225-00441-01

Opdrachtgever:		Project: Steenbergseweg te Dinteloord Fase 1		Status: <input checked="" type="checkbox"/> Concept <input type="checkbox"/> Definitief
		Onderdeel: Omleiding		Afstand VRI: m
Aard werkzaamheden opdr.gever:		Getekend : D.B. van der Waal		Datum : 20-01-2024
Gecontroleerd : B. Boere		Werkvoorbereider : J. Lijten		Tekeningnummer: 225-00441-05
Formaat: A1	Schaal: n.v.t.	Ref.nr.: n.v.t.	Plaatsing conform CROW 96a en 96b - Conflicterende bebording / bewegwijzering afdekken	

