






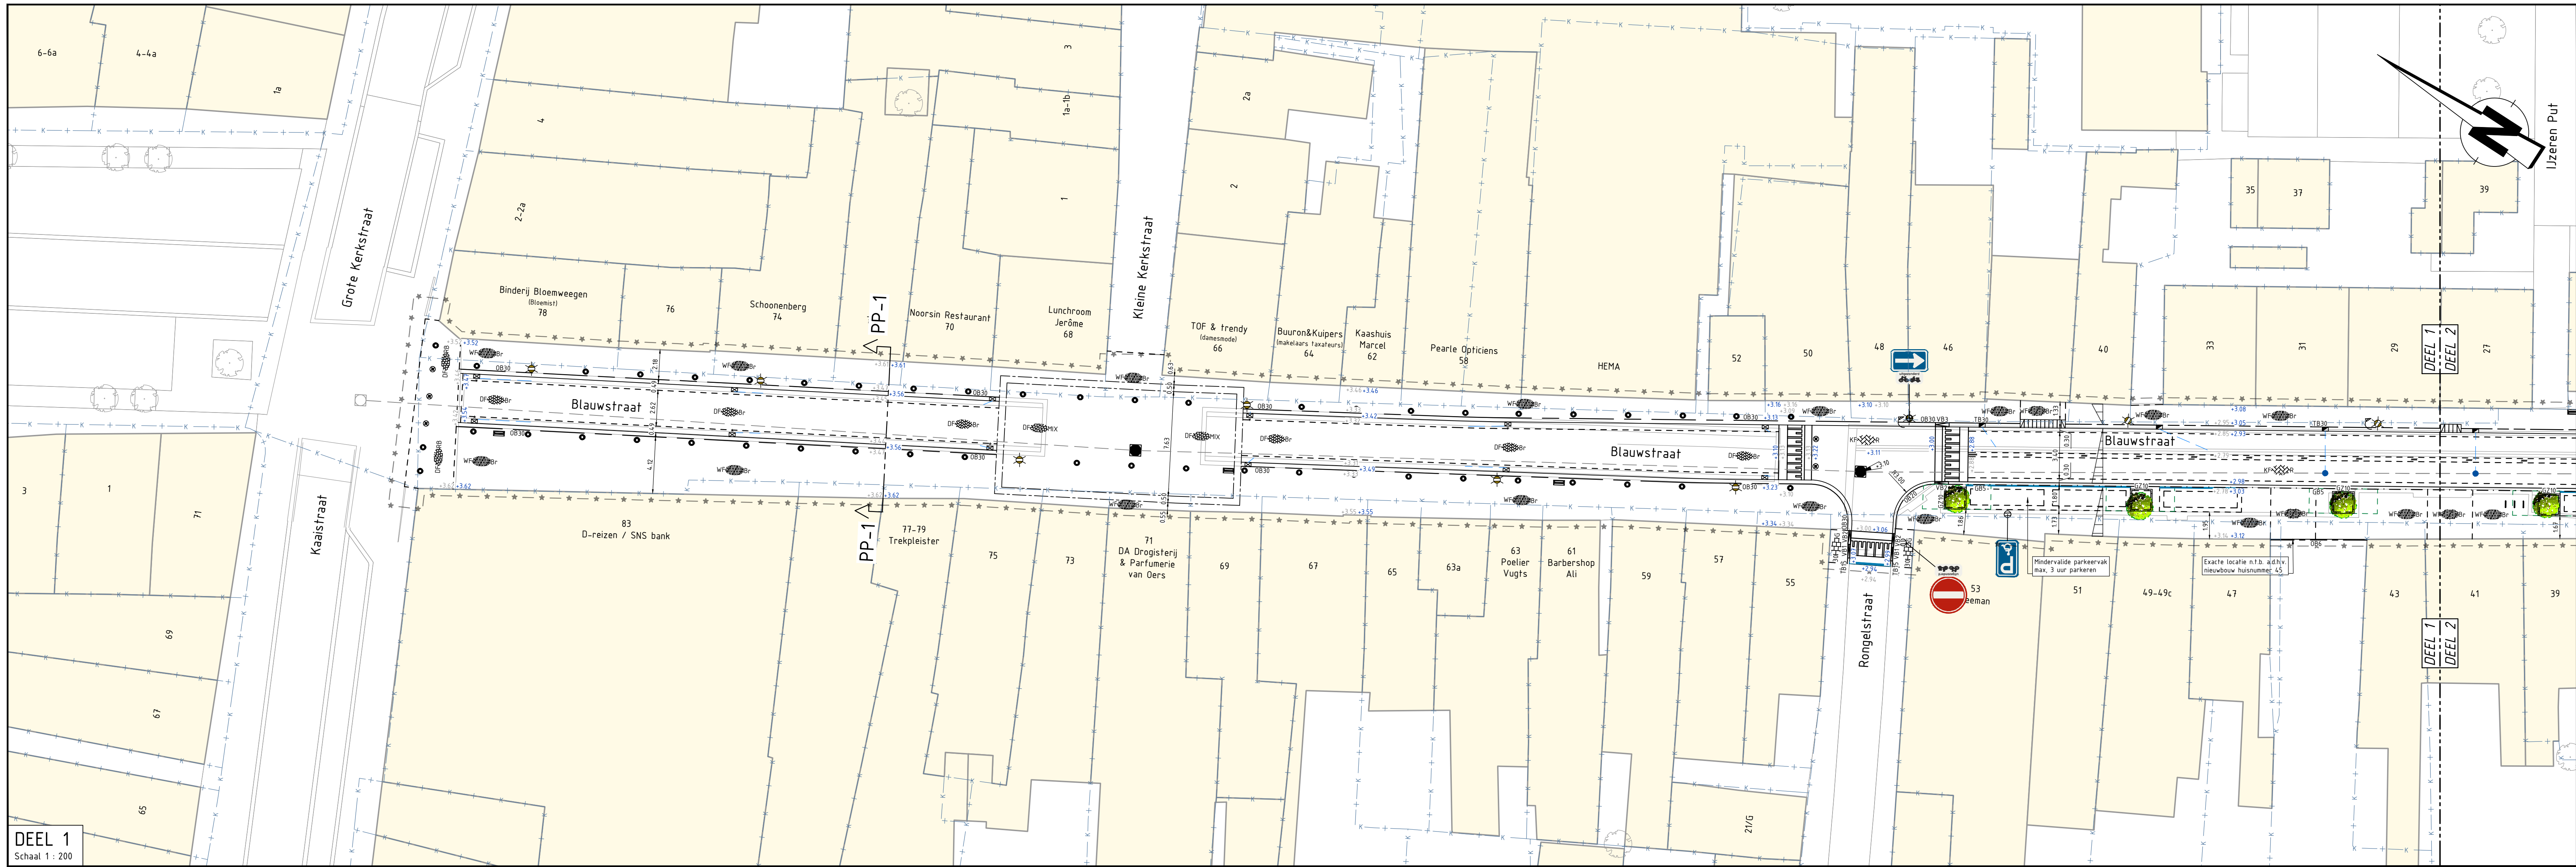


DEEL 1
Schaal 1: 200

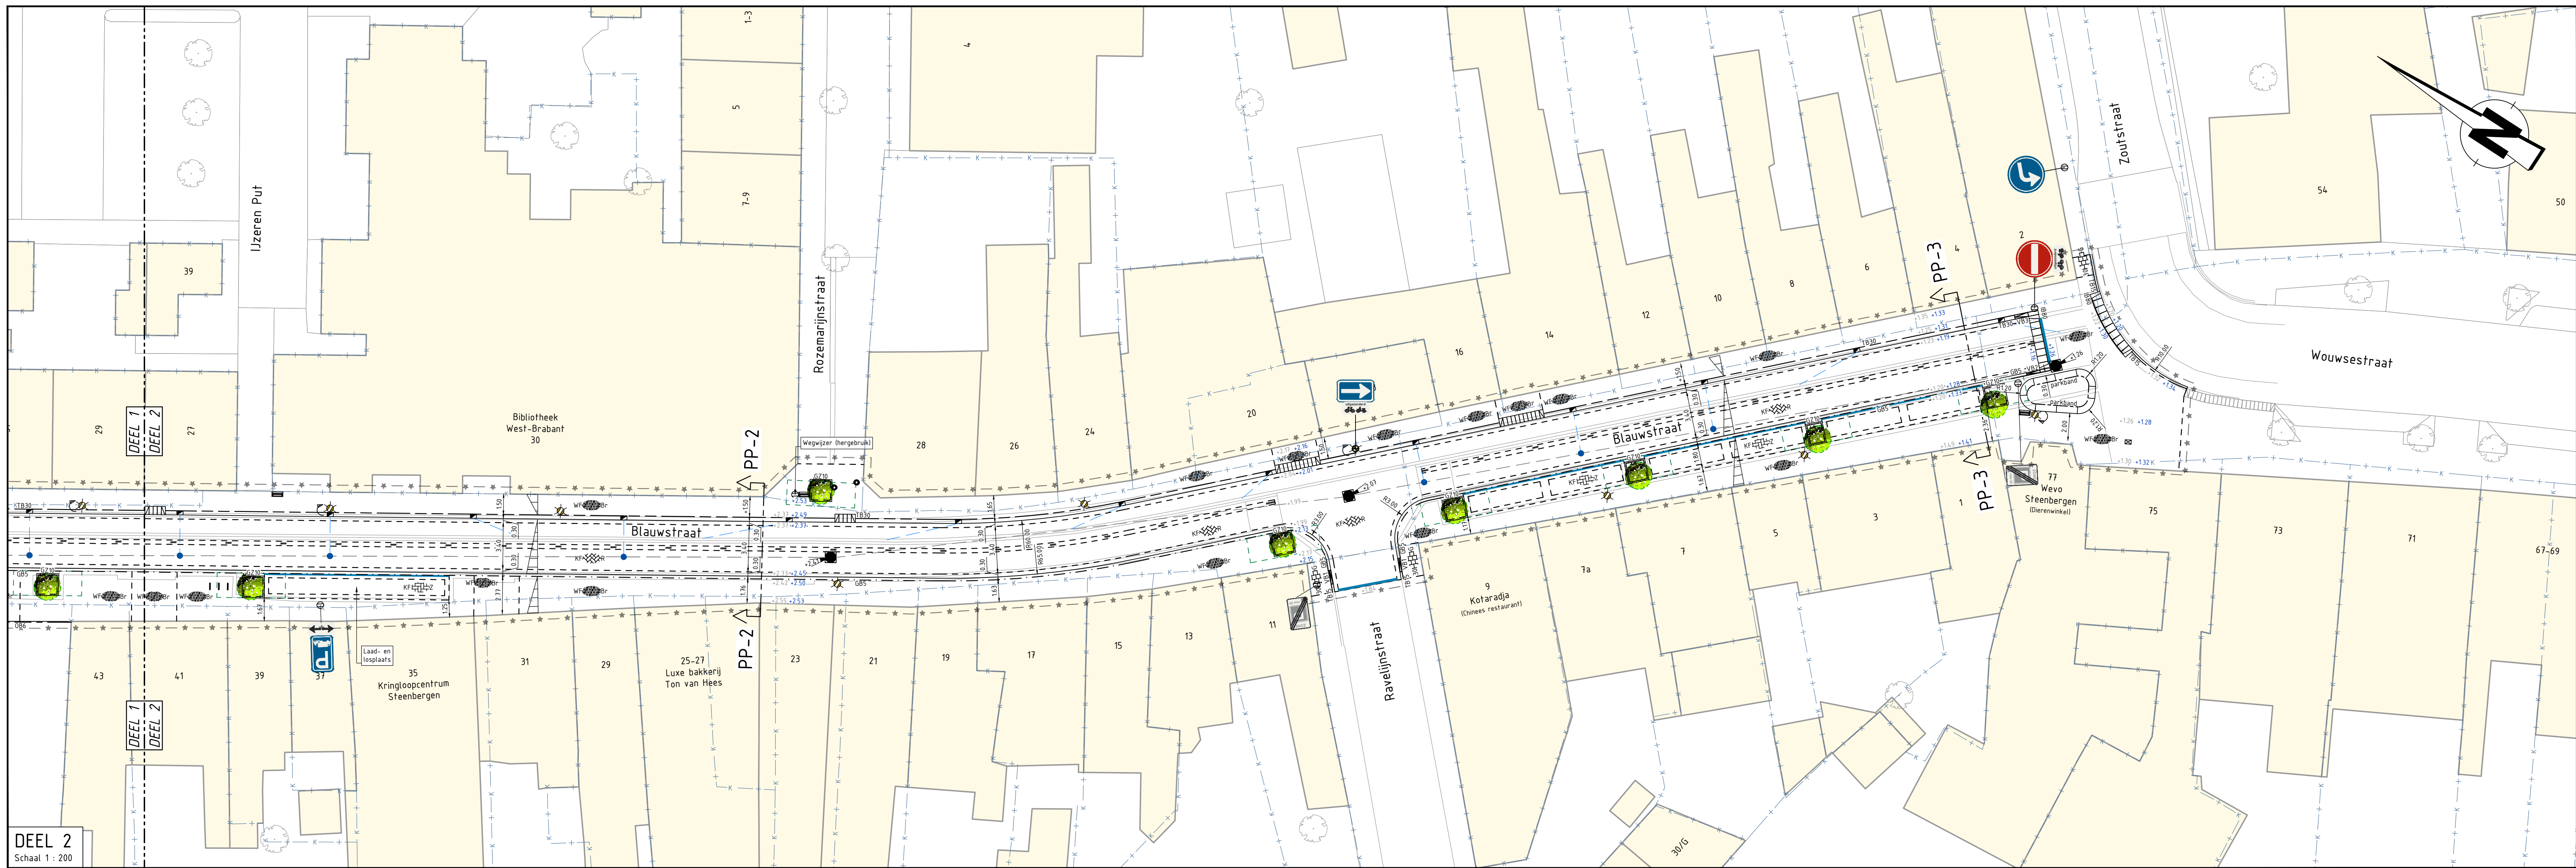

DEEL 2
Schaal 1: 200

- VERKLARING**
- Algemeen & bestaande situatie**
- Werkgrens
 - Kadastrale grens
 - Bebouwing
 - Bestaande situatie
 - Bestaande lichtmast
 - Bestaande boom in boomrooster
- Nieuwe situatie**
- Materiaalgrens
 - Verloegband, kleur: antraciet
 - VB1 130x150x250mm <--> 50/200x200mm
 - VB2 200x200mm <--> 50/200x200mm
 - VB3 300x300mm <--> 280/300x240mm
 - Aanbrengen opsulfband 65x200mm, kleur: antraciet
 - Aanbrengen opsulfband 200x200mm, kleur: antraciet
 - Aanbrengen opsulfband 300x250mm, kleur: antraciet (hergebruik)
 - Aanbrengen trottoirband 130/150x250mm, kleur: grijs
 - Aanbrengen trottoirband 280/300x240mm, kleur: antraciet
 - Aanbrengen geledeband 50/200x250mm, kleur: antraciet
 - Aanbrengen gazonband 100x200mm, kleur: antraciet
 - Aanbrengen inritband 800x180x300mm, kleur: grijs
 - Aanbrengen inritband 600x200x300mm, kleur: grijs
 - Aanbrengen parkband 450/500x500, kleur: grijs
 - Aanbrengen verkeersdrempel van betonstraatsloten, kleur: wit / zwart
 - Aanbrengen afzetpaal, type: Steenbergenaartjes (hergebruik)
 - Aanbrengen handmatige poller (hergebruik)
 - Aanbrengen fietsnietje
 - Aanbrengen verkeersbordpaal met bord (hergebruik)
 - Aanbrengen verkeersborden aan lichtmast (hergebruik)
 - Aanbrengen afvalbak (hergebruik)
 - Aanbrengen betontegels t.p.v. trottoir zijstraten, 300x300x60mm, halfsteensverband, kleur: grijs
 - Aanbrengen betonstraatsloten t.p.v. parkeervakken, keiformaat, elleboogverband, kleur: zwart
 - Aanbrengen betonstraatsloten t.p.v. rijbaan, keiformaat, keperverband, kleur: rood
 - Aanbrengen betonstraatsloten t.p.v. trottoir en plateau, WF, halfsteensverband, kleur: bruin (hergebruik)
 - Aanbrengen betonstraatsloten t.p.v. inrit, waalformaat, strooielagen, kleur: bruin (hergebruik)
 - Aanbrengen straatbakstenen t.p.v. rijbaan, dikformaat, keperverband, kleur: bruin (hergebruik)
 - Aanbrengen straatbakstenen t.p.v. Kaaistraat, dikformaat, elleboogverband, kleur: rood-bruin (hergebruik)
 - Aanbrengen straatbakstenen t.p.v. Kleine Kerkstraat, dikformaat, elleboogverband, kleur: mix
 - Aanbrengen strook van straatbakstenen, dikformaat, halfsteensverband, kleur: zwart
 - Aanbrengen betonstraatsloten t.p.v. blauwe zone, keiformaat, 1 strektaag, kleur: blauw (hergebruik)
 - Aanbrengen straatkolk
 - Aanbrengen straatkolk (hergebruik)
 - Aanbrengen trottoirkolk
 - Maken HWA kolkaansluiting inlaat op rioolleiding
 - Maken HWA kolkaansluiting
 - Op hoogte brengen bestaande putkolk
 - Nieuwe hoogte
 - Bestaande hoogte
 - Verplaatsen lichtmasten (door derden)
 - Aanbrengen bomengranulaat

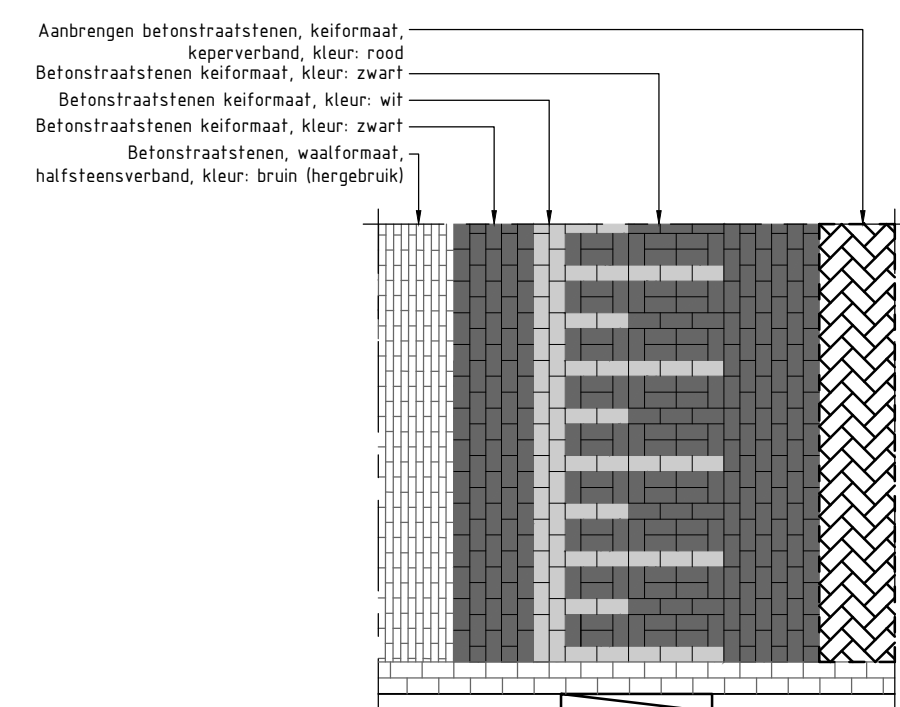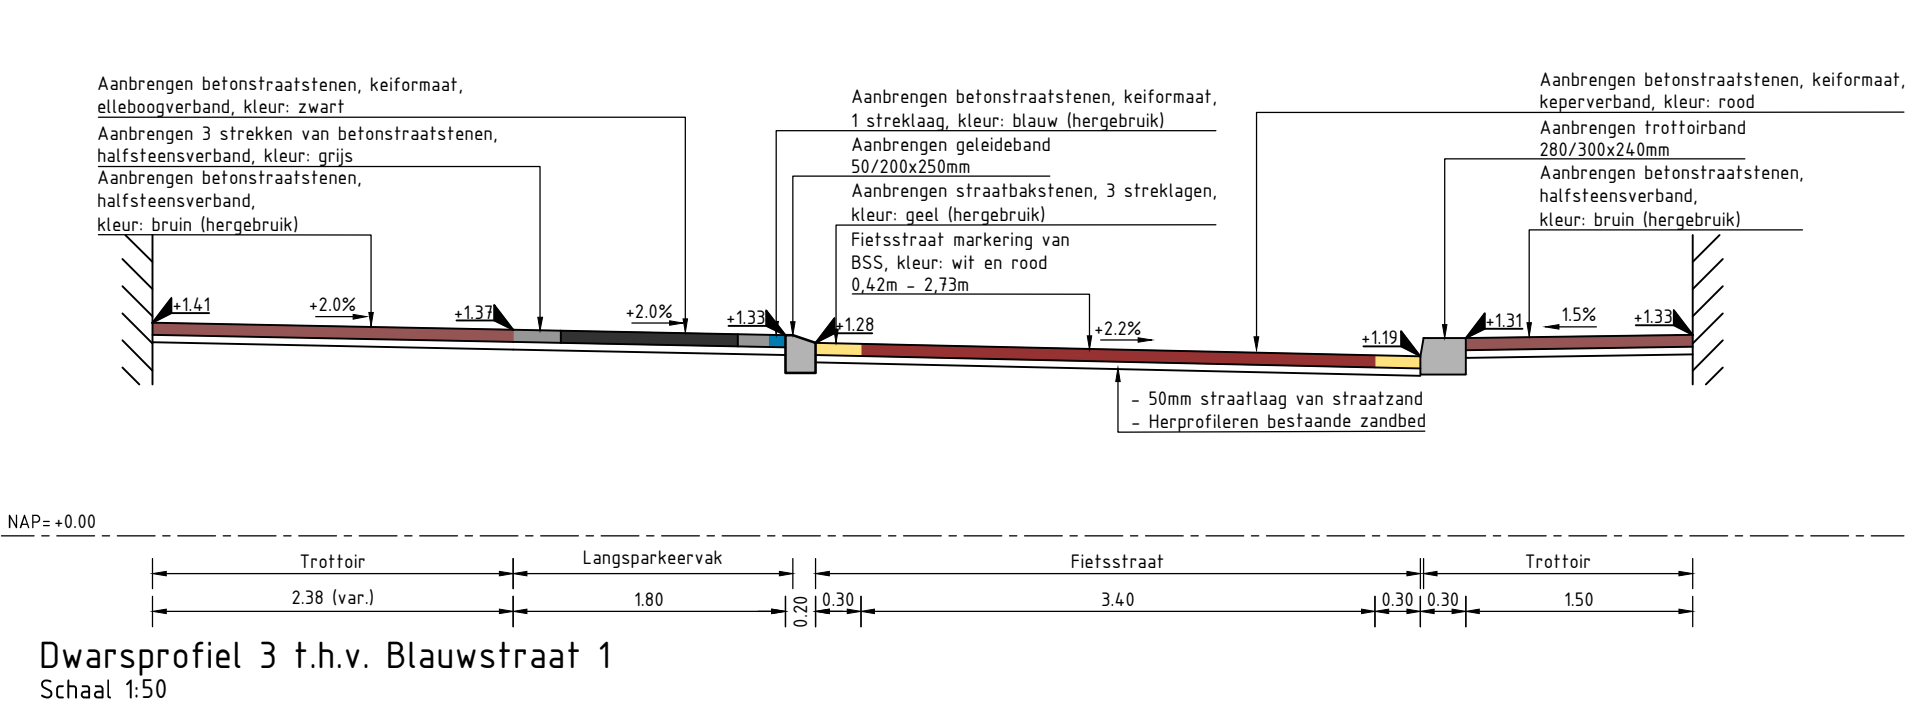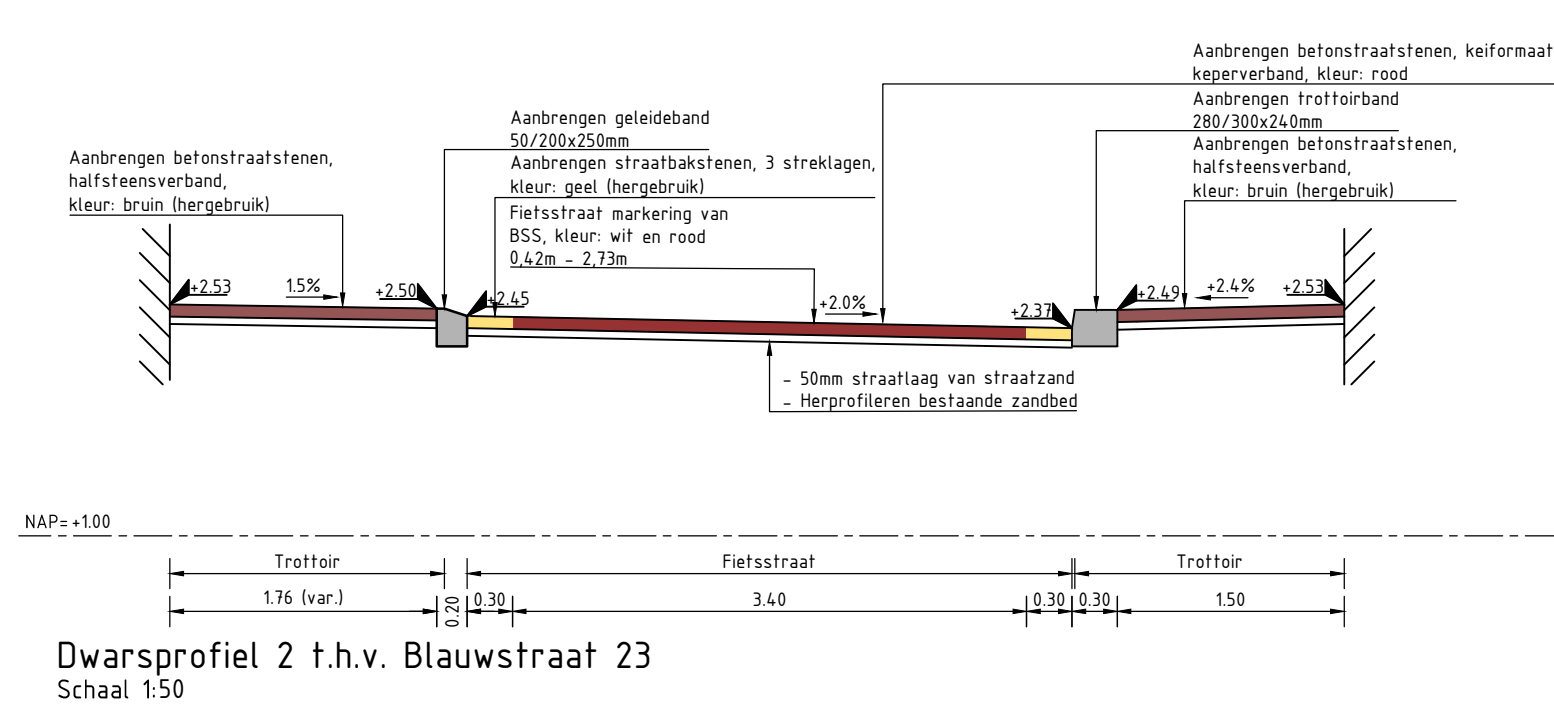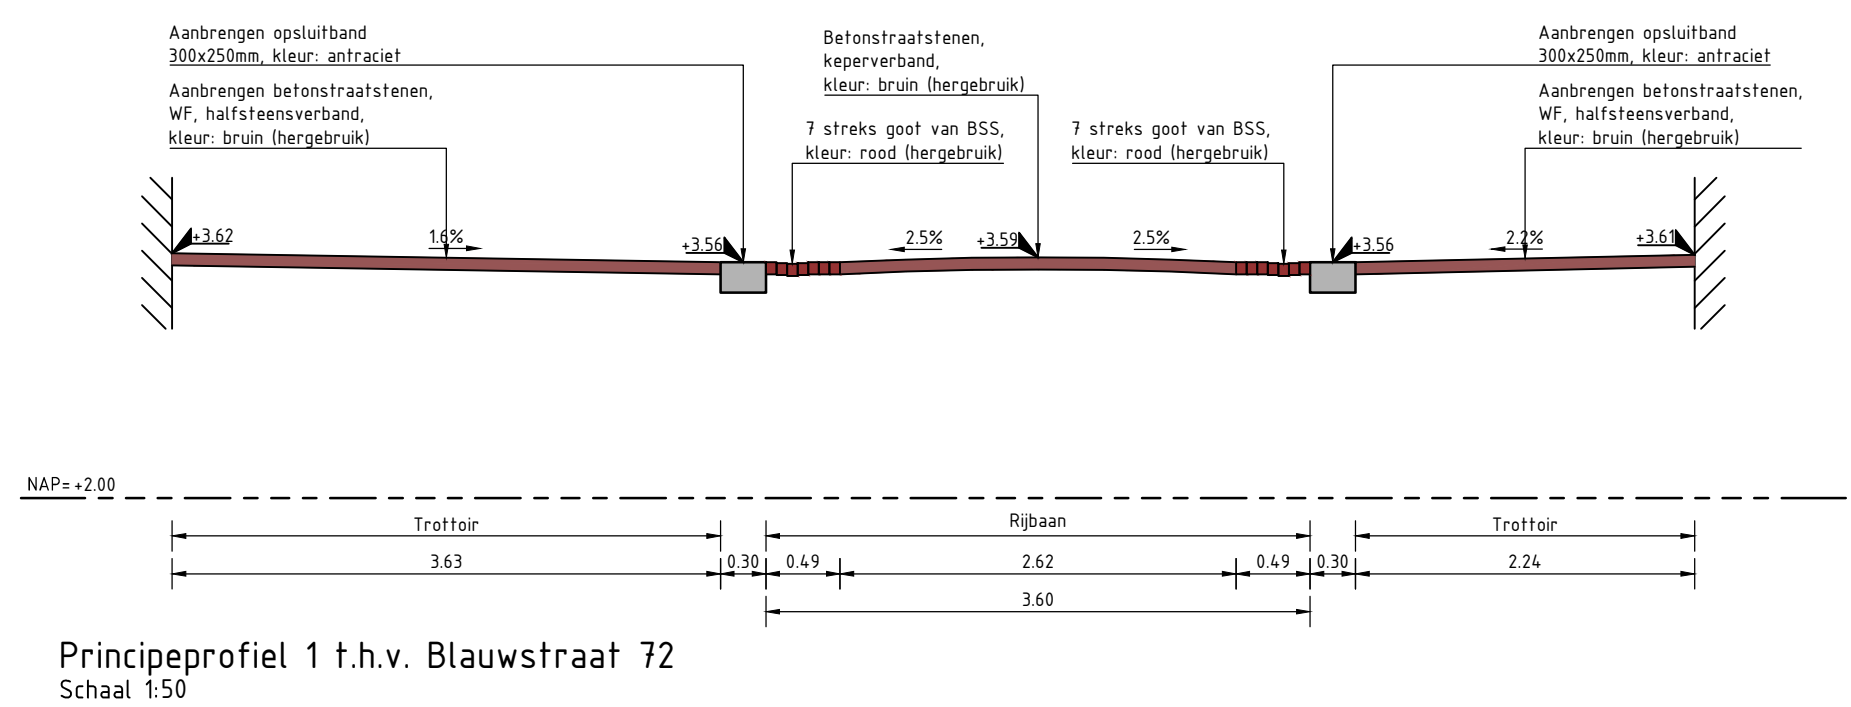

OPMERKINGEN:
Maten in meters, tenzij anders vermeld
Peilmaten in meters t.o.v. N.A.P.

DE MEEN DINTELOORD KRUISLAND gemeenteSteenbergen NIEUW-OMMESEME STEENBERGEN WILBERG

Project: Herstraten Blauwstraat te Steenbergen		
Onderteel: Nieuwe situatie	Fase: Besteksteking	Discipline: Projecten
Schaal: 1:200 & 1:50	Formaat: A0 - 841 x 1189	Blad: 2 van 2
Getekend door: P.L. Le Pair	Datum: 03-05-2023	Documentatie: Definitief
Bodemprofiel BovenWent Ervenste 18 4751 KE OUD GASTEL T 0160 844 340 E info@point.nl www.point.nl		