


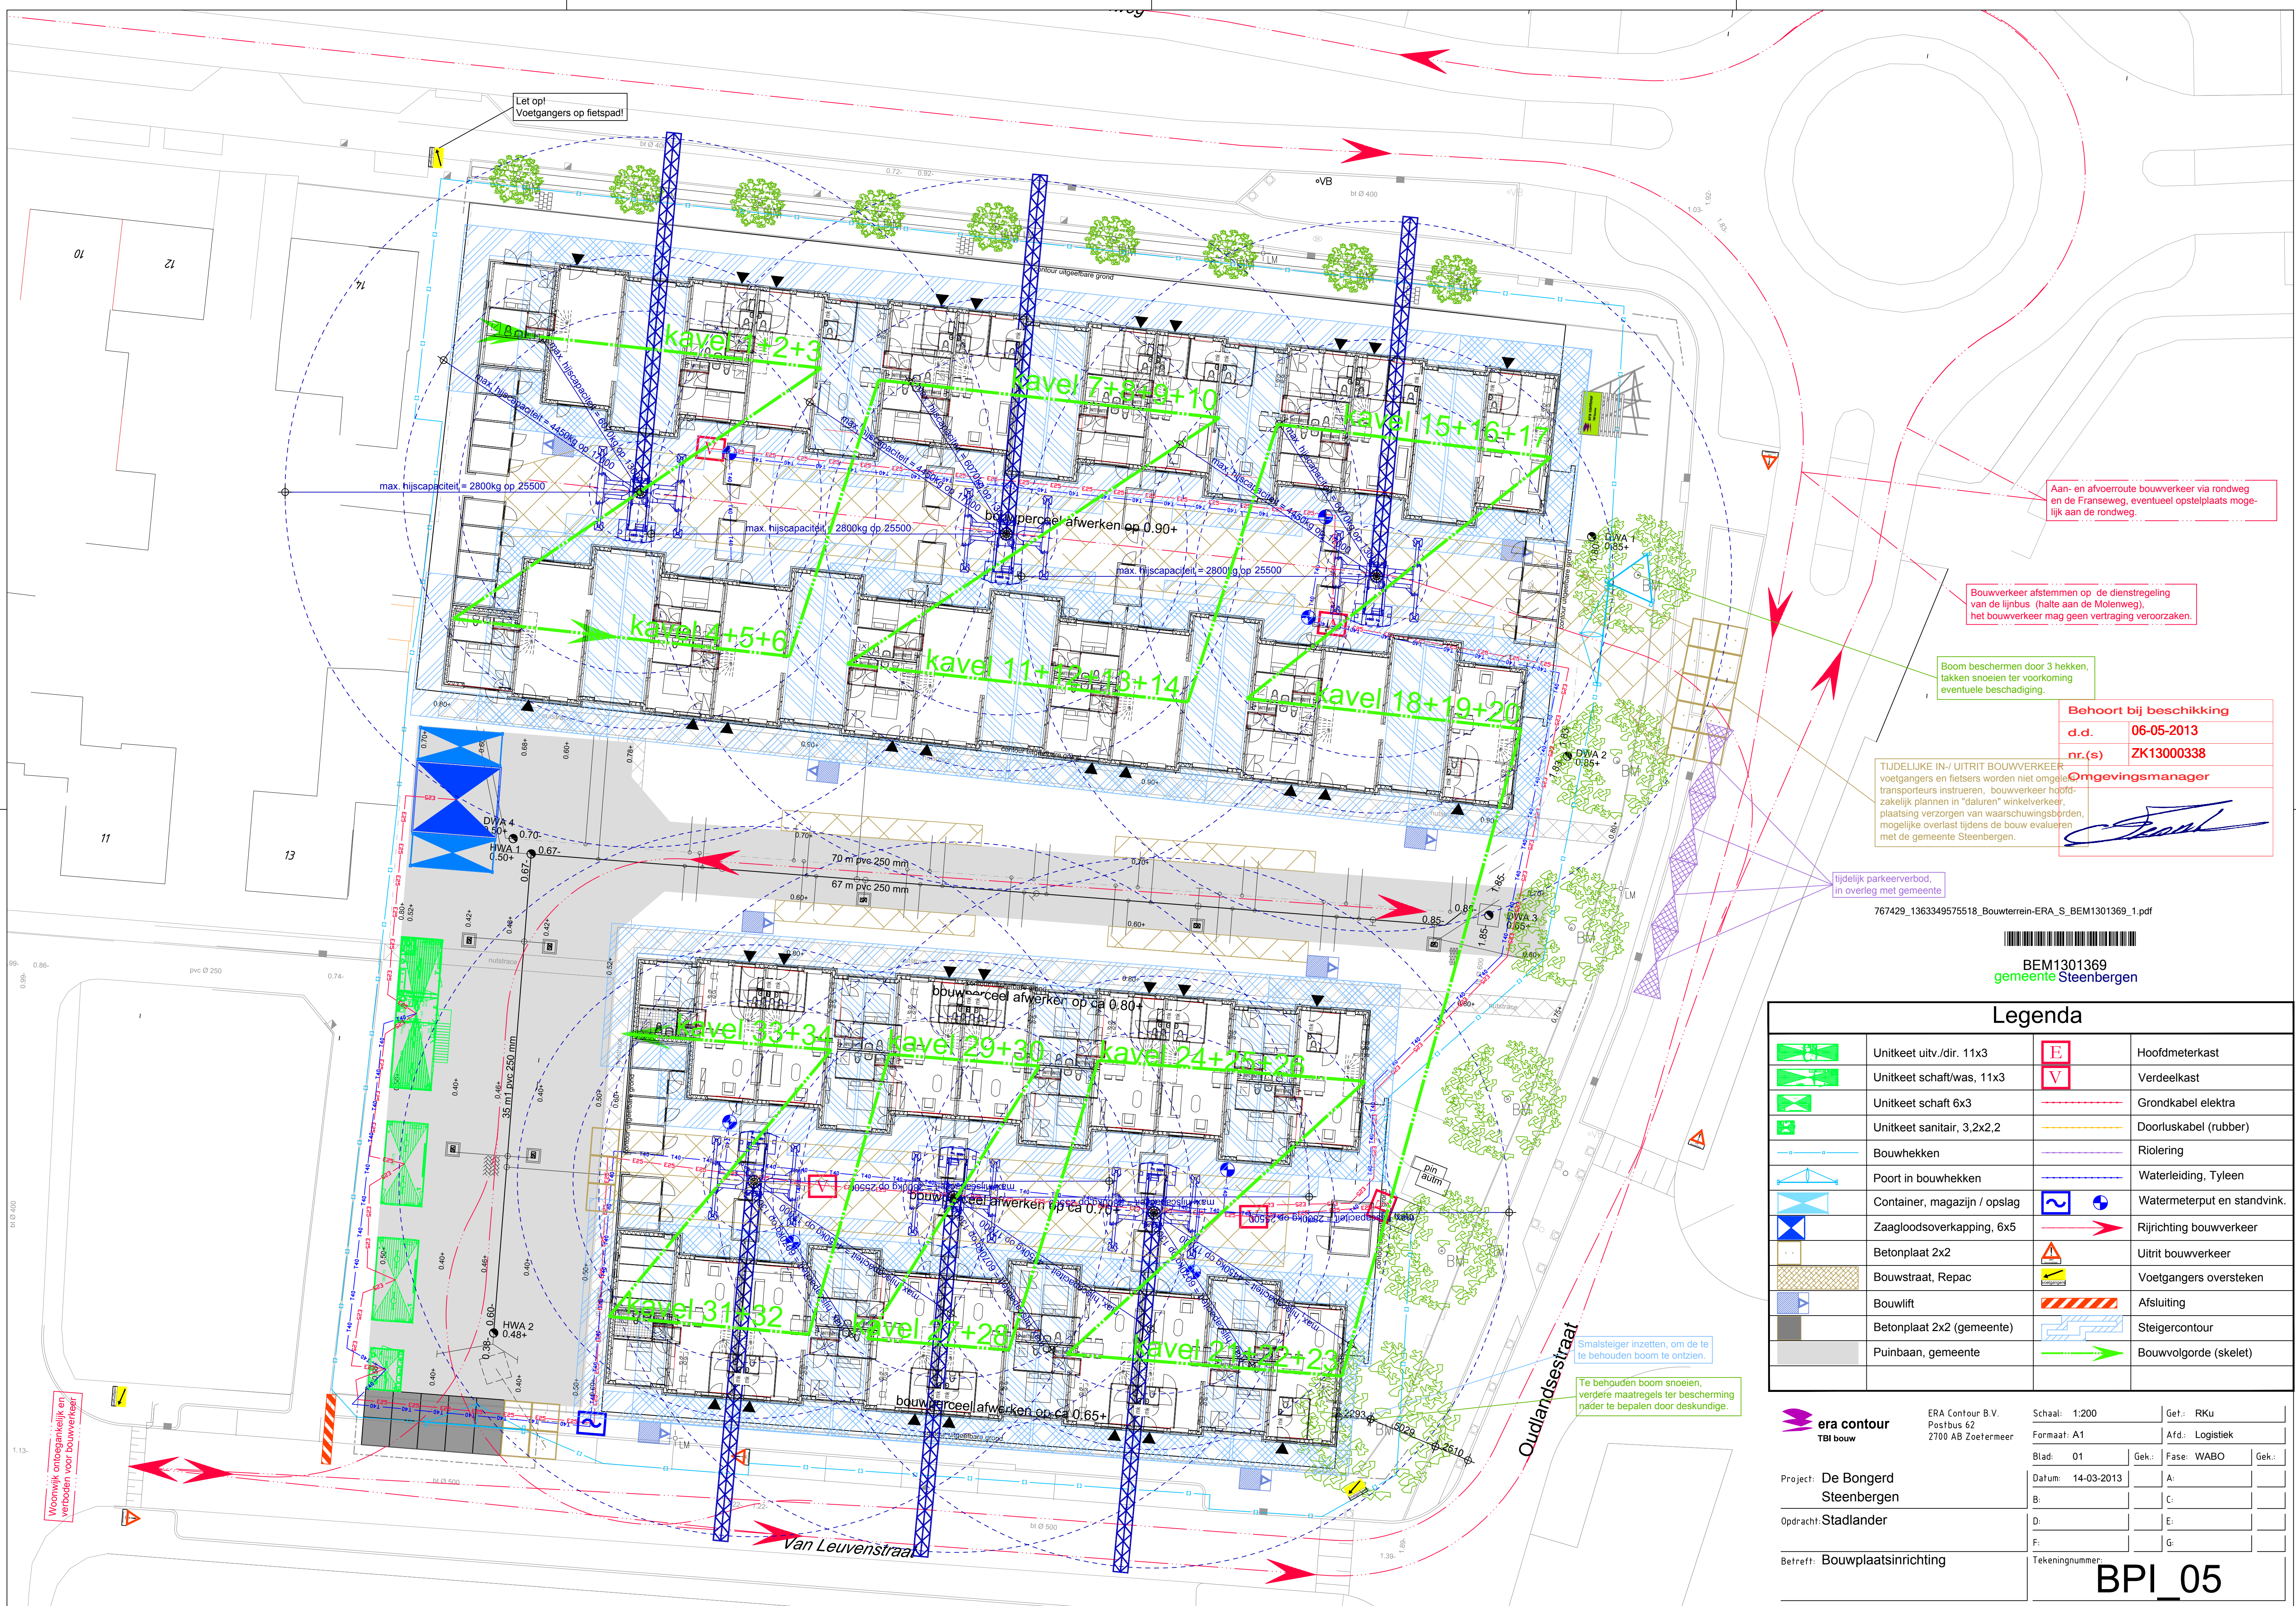

Aan- en afvoerroute bouwverkeer via rondweg en de Franseweg, eventueel opstelplaats mogelijk aan de rondweg.

Bouwverkeer afstemmen op de dienstregeling van de lijnbus (halte aan de Molenweg), het bouwverkeer mag geen vertraging veroorzaken.

Boom beschermen door 3 hekken, takken snoeien ter voorkoming eventuele beschadiging.

TIJDELIJKE IN-/UITRIT BOUWVERKEER
voetgangers en fietsers worden niet omgeleid
transporteurs instrueren, bouwverkeer hoofdzakelijk plannen in "daluren" winkelverkeer, plaatsing verzorgen van waarschuwingsborden, mogelijke overlast tijdens de bouw evalueren met de gemeente Steenbergen.

Behoort bij beschikking
d.d. 06-05-2013
nr.(s) ZK13000338
Omgevingsmanager

tijdelijk parkeerverbod, in overleg met gemeente

767429_1363349575518_Bouwerrein-ERA_S_BEM1301369_1.pdf

BEM1301369
gemeente Steenbergen

Legenda			
	Unitkeet uitv./dir. 11x3		Hoofdmeterkast
	Unitkeet schaft/was. 11x3		Verdeelkast
	Unitkeet schaft 6x3		Grondkabel elektra
	Unitkeet sanitair, 3,2x2,2		Doorluskabel (rubber)
	Bouwhekken		Riolering
	Poort in bouwhekken		Waterleiding, Tyleen
	Container, magazijn / opslag		Watermeterput en standvink.
	Zaagloodsoverkapping, 6x5		Rijrichting bouwverkeer
	Betonplaat 2x2		Uitrit bouwverkeer
	Bouwstraat, Repac		Voetgangers oversteken
	Bouwlift		Afsluiting
	Betonplaat 2x2 (gemeente)		Steigercontour
	Puinbaan, gemeente		Bouwvolgorde (skelet)

era contour
TBI bouw

ERA Contour B.V.
Postbus 62
2700 AB Zoetermeer

Schaal: 1:200
Formaat: A1
Blad: 01
Gek.: Fase: WABO
Datum: 14-03-2013
B:
D:
F:
Tekeningnummer:

Get.: RKU
Afd.: Logistiek
Gek.:
A:
C:
E:
G:

Project: De Bongerd
Steenbergen
Opdracht: Stadlander
Betreft: Bouwplaatsinrichting

BPM 05