


Verharding/Riolering
Schaal 1:200
Deel 1 van 8

Verharding/Riolering
Schaal 1:200
Deel 1 van 8

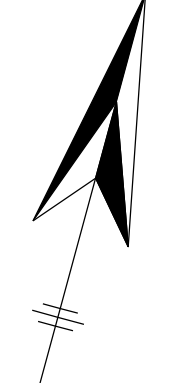

Bomen:

Ac	Alnus cordata
ACE	Acer campestre 'Elsrijk'
Al	Alnus glutinosa
CPs	Crateagus xersimilis 'Splendens'
La	Laburnum anagyroides
UF	Ulmus Frontei

Solitaire heesters:

Cm	Cornus mas meerstammig
Ms	Malus sylvestris meerstammig

Heesterbeplanting:

CdE	Calliargis dichotoma 'Early Amethyst'
DPK	Deutzia purpureascens 'Kalmiflora'
Hc	Halesia carolina
Hd	Hypericum 'Hidcote'
SB	Philadelphus 'Belle Etoile'
PT	Spiraea trilobata

Bomen:


Ac	Alnus cordata
ACE	Acer campestre 'Elsrijk'
Al	Alnus glutinosa
CPs	Crataegus xpersimilis 'Splendens'
La	Laburnum anagyroides
UF	Ulmus Frontei

Solitaire heesters:

Cm	Cornus mas meerstammig
Ms	Malus sylvestris meerstammig


Heesterbeplanting:

CdE	Calliargis dichotoma 'Early Amethyst'
DPK	Deutzia purpureascens 'Kalmiflora'
Hc	Halesia carolina
Hd	Hypericum 'Hidcote'
SB	Philadelphus 'Belle Etoile'
PT	Spiraea trilobata

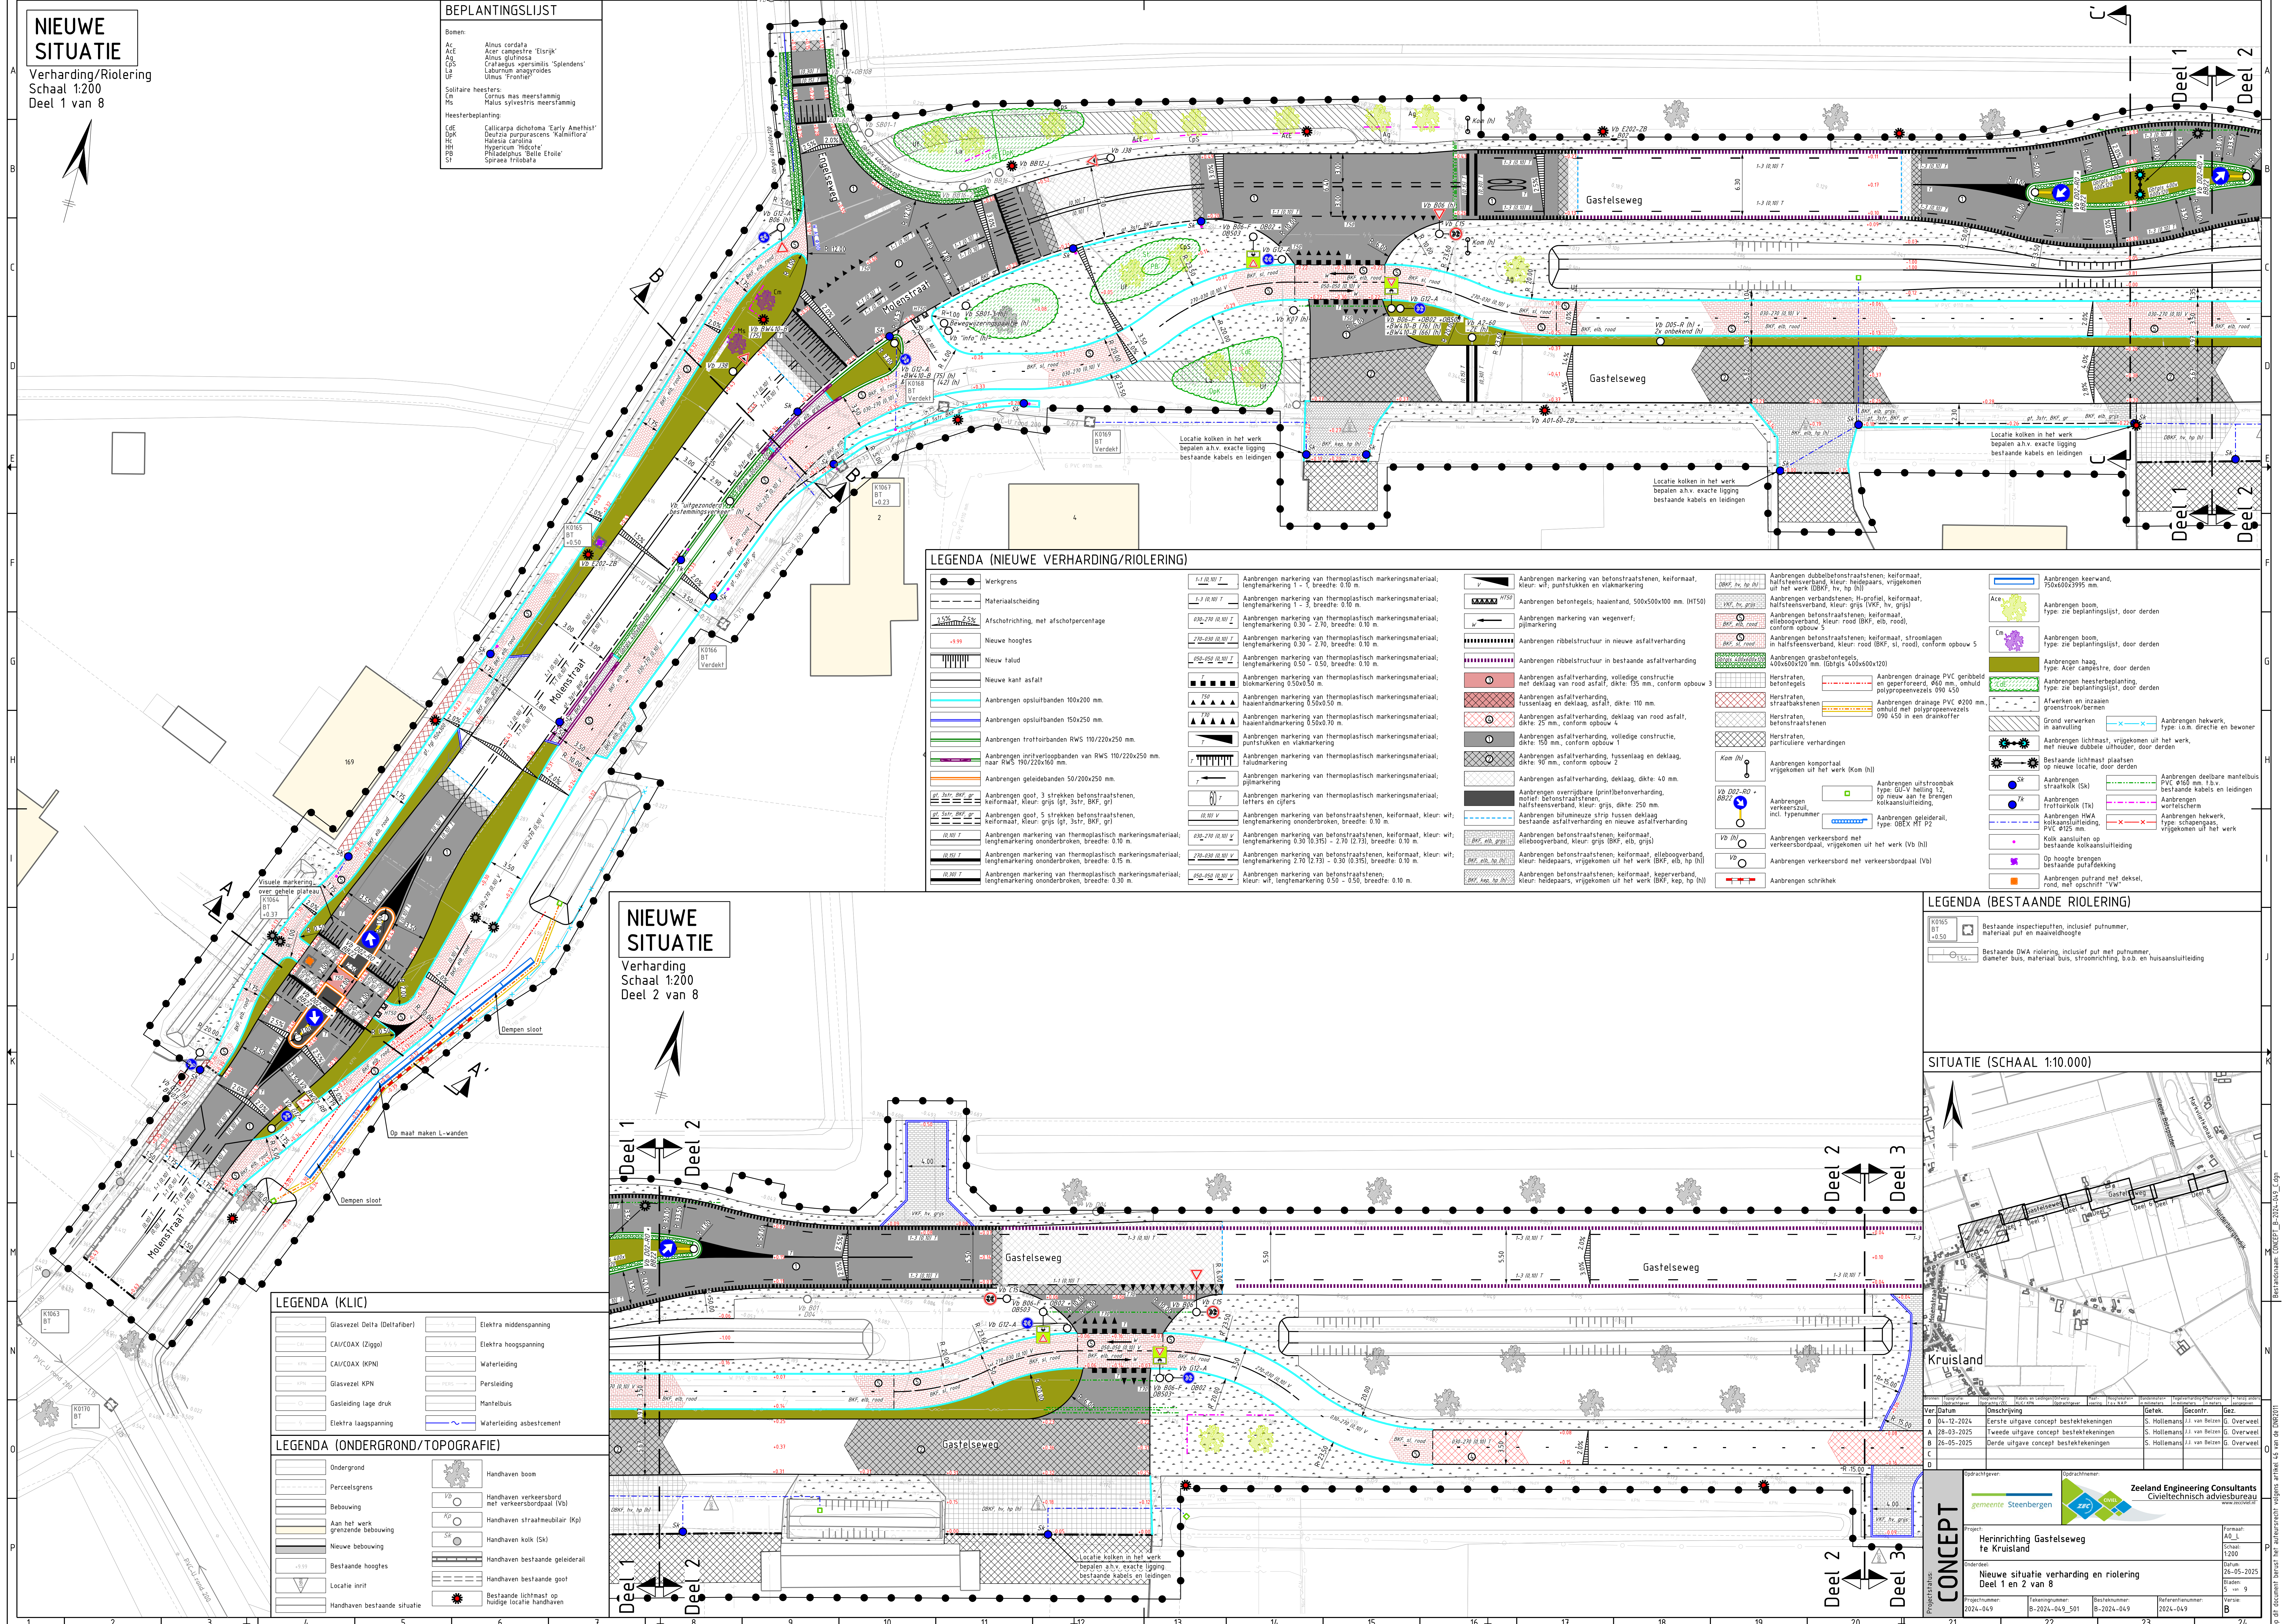

Verharding
Schaal 1:200
Deel 2 van 8

Verharding
Schaal 1:200
Deel 2 van 8

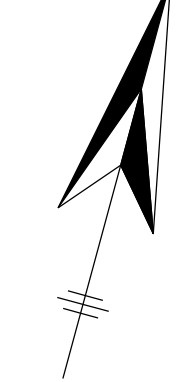

K0165
BT
+0.50

Bestaande inspectieputten, inclusief putnummer, materiaal put en maaielveldhoogte

1.54


Bestaande DWA riolering, inclusief put met putnummer, diameter buis, materiaal buis, stroomrichting, b.o.b. en huisaanluitleiding

K0165
BT
+0.50

Bestaande inspectieputten, inclusief putnummer, materiaal put en maaielveldhoogte

1.54

Bestaande DWA riolering, inclusief put met putnummer, diameter buis, materiaal buis, stroomrichting, b.o.b. en huisaanluitleiding

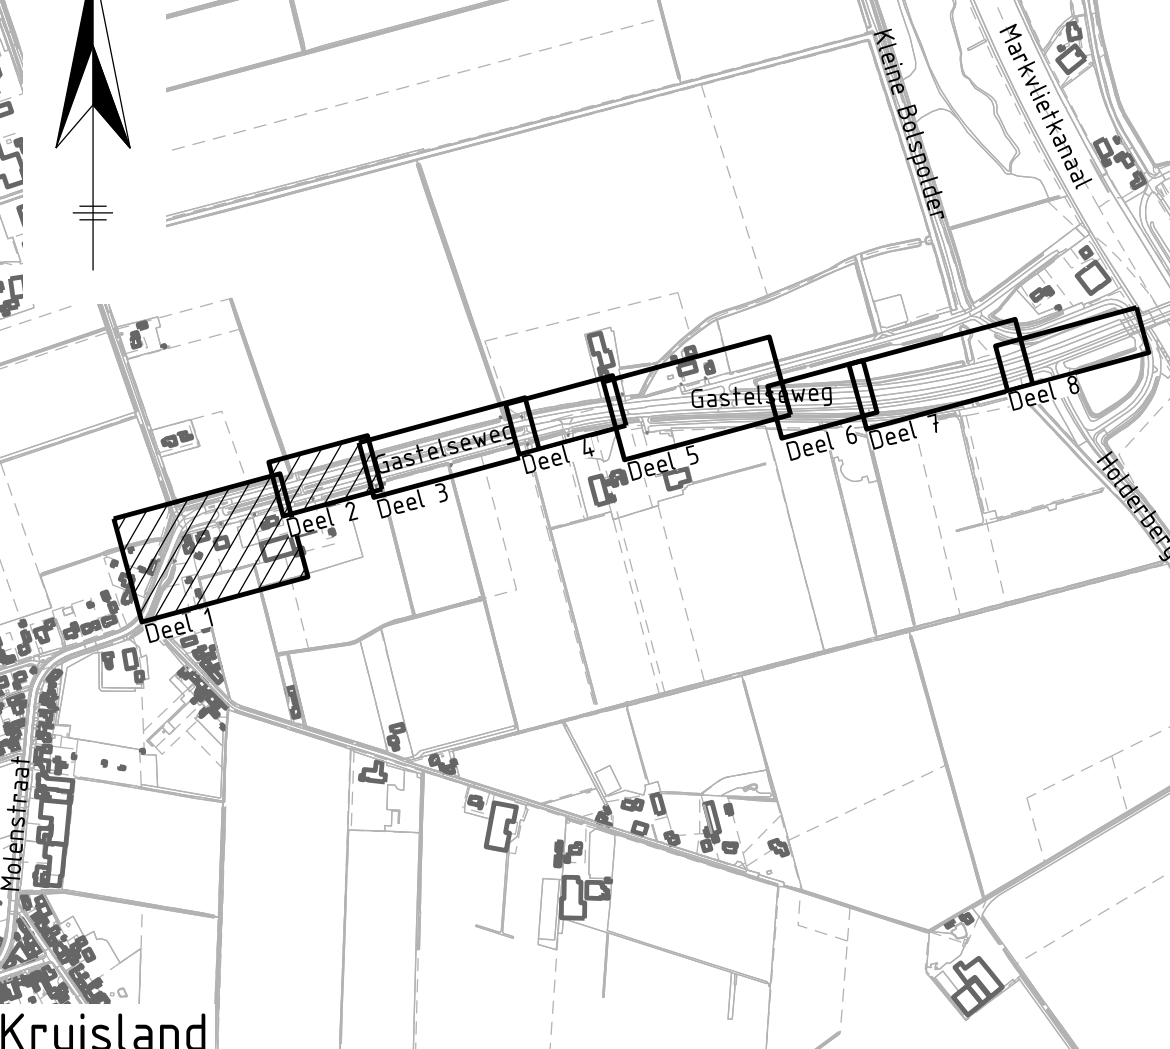

Datum	Omschrijving	Klein en Langen Overname	Start- datum	Project afsluitings datum	Geftek.	Gecorr.	Gez.
06-11-2024	Eerste uitgang concept bestektekeningen				S. Hollands	J.J. van Belzen	G. Overwee
29-03-2025	Tweede uitgang concept bestektekeningen				S. Hollands	J.J. van Belzen	G. Overwee
26-05-2025	Derde uitgang concept bestektekeningen				S. Hollands	J.J. van Belzen	G. Overwee

Opdrachtgever:



gemeente Steenbergen

Opdrachthouder:



Zeeland Engineering Consultants
Civieltechnisch adviesbureau

Project	Formaat
Herinrichting Gastelseweg te Kruisland	A0_L
	Schaal 1:200
	Catuum 26-05-2025
	Blaadn 5 v 9

Indelen	Uitgevoerd door	Tekeningnummer	Besluitnummer	Referentienummer
Nieuwe situatie verharding en riolerend Deel 1 en 2 van 8	2024-049	8-2024-049 501	8-2024-049	2024-049

Uitgevoerd door	Tekeningnummer	Besluitnummer	Referentienummer
2024-049	8-2024-049 501	8-2024-049	2024-049

		Z	
Bestandsnaam: CONCEPT_B-2024-049 C.dgn			