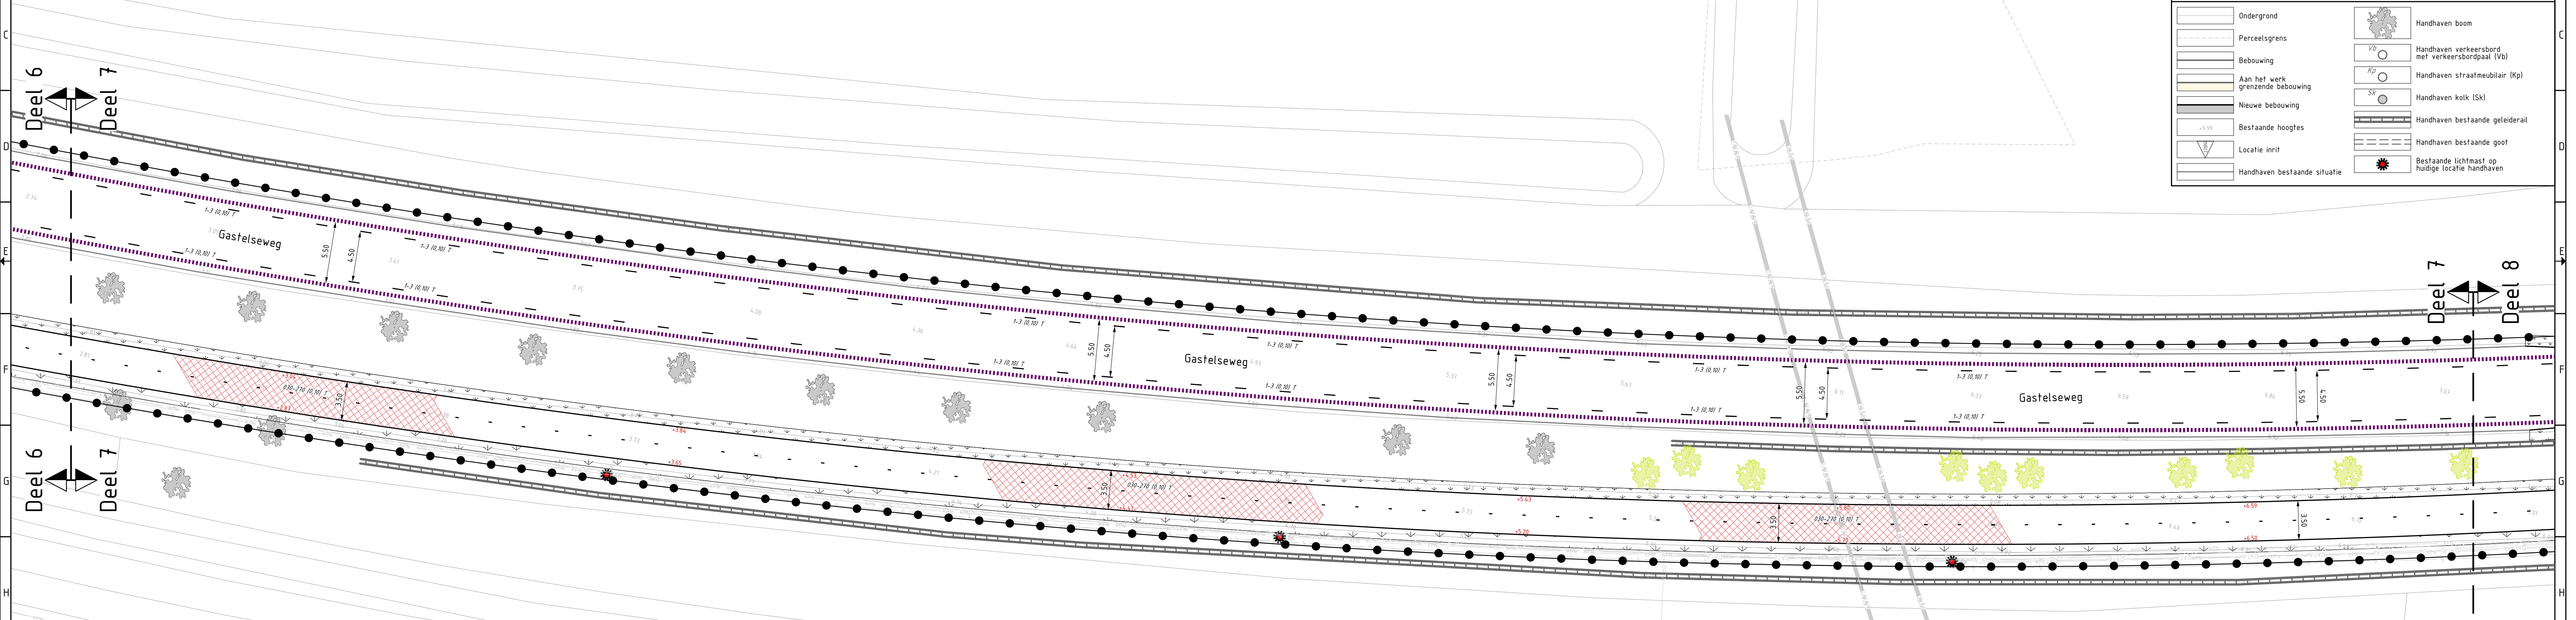
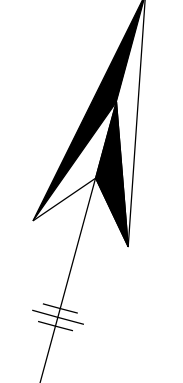


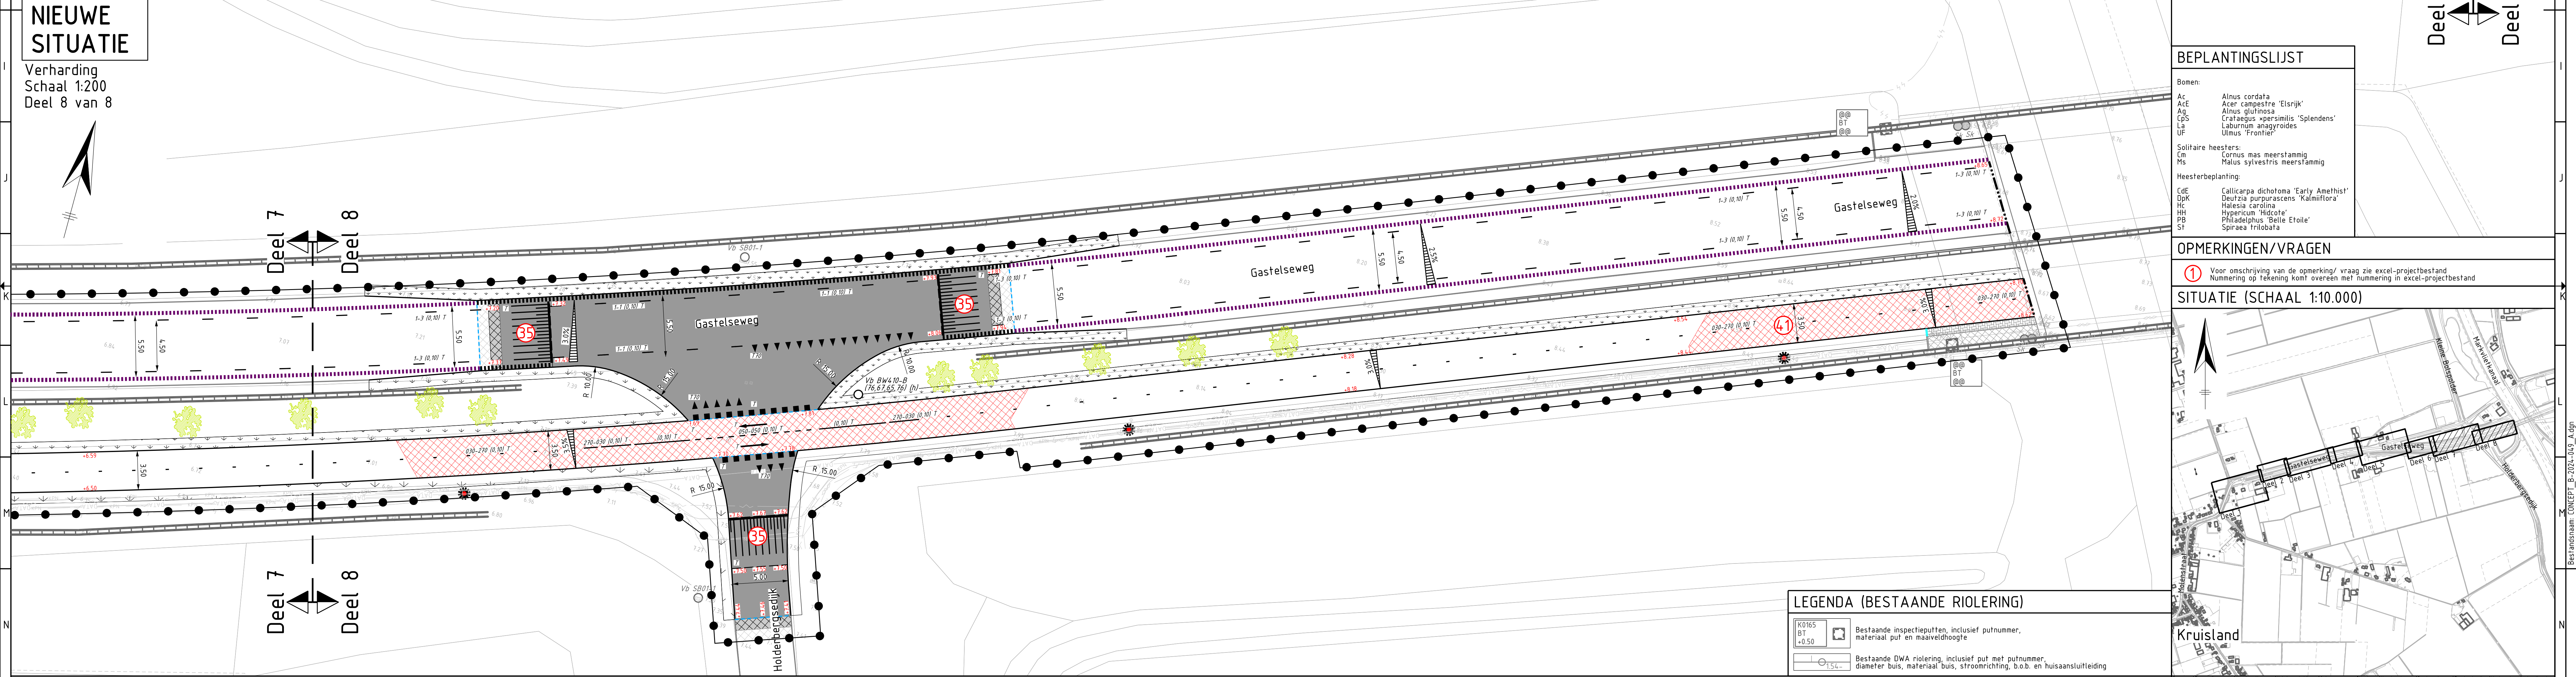
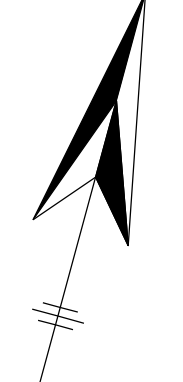
Verharding/Riolering
Schaal 1:200
Deel 7 van 8

Verharding/Riolering
Schaal 1:200
Deel 7 van 8



Verharding
Schaal 1:200
Deel 8 van 8

Verharding
Schaal 1:200
Deel 8 van 8



K0165 BT +0.50	Bestaande inspectieputten, inclusief putnummer, materiaal put en maaiveldhoogte
1	Bestaande DWA riolering, inclusief put met putnummer, diameter buis, materiaal buis, stroomrichting, b.o.

 K0165 BT +0.50	Bestaande inspectieputten, inclusief putnummer, materiaal put en maaiveldhoogte
 1	Bestaande DWA riolering, inclusief put met putnummer, diameter buis, materiaal buis, stroomrichting, b.o.

	Glasvezel Delta (Deltafiber)	
	CAI/COAX (Ziggo)	
	CAI/COAX (KPN)	
	Glasvezel KPN	
	Gasleiding lage druk	
	Elektra laagspanning	

	Glasvezel Delta (Deltafiber)	
	CAI/COAX (Ziggo)	
	CAI/COAX (KPN)	
	Glasvezel KPN	
	Gasleiding lage druk	
	Elektra laagspanning	

	Ondergrond	
	Perceelsgrens	
	Bebouwing	
	Aan het werk grenzende bebouwing	
	Nieuwe bebouwing	
	Bestaande hoogtes	
	Locatie inrit	
	Handhaven bestaande situatie	

	Ondergrond	
	Perceelsgrens	
	Bebouwing	
	Aan het werk grenzende bebouwing	
	Nieuwe bebouwing	
	Bestaande hoogtes	
	Locatie inrit	
	Handhaven bestaande situatie	

Bomen:

Ac	Alnus cordata
AcE	Acer campestre 'Elsrijk'
Al	Alnus glutinosa
Cps	Crataegus xpersimilis 'Splendens'
La	Larburnum anagyroides
UF	Ulmus 'Frontier'

Soortgelijke heesters:

Cm	Cornus mas meerstammig
Ms	Morus sylvestris meerstammig

Heesterbeplanting:

CdE	Callitriche dichotoma 'Early Amethyst'
DpK	Deutzia purpureascens 'Kalmifolia'
Hc	Halesia carolina
HH	Hypericum 'Hidcote'
PF	Philadelphus 'Belle Etoile'
SB	Spiraea trilobata

Bomen:

Ac	Alnus cordata
AcE	Acer campestre 'Elsrijk'
Al	Alnus glutinosa
Cps	Crataegus xpersimilis 'Splendens'
La	Larburnum anagyroides
UF	Ulmus 'Frontier'

Soortgelijke heesters:

Cm	Cornus mas meerstammig
Ms	Morus sylvestris meerstammig

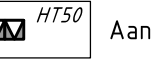
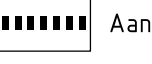
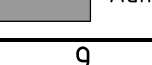
Heesterbeplanting:

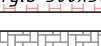
CdE	Callitriche dichotoma 'Early Amethyst'
DpK	Deutzia purpureascens 'Kalmifolia'
Hc	Halesia carolina
HH	Hypericum 'Hidcote'
PF	Philadelphus 'Belle Etoile'
SB	Spiraea trilobata

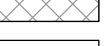
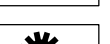
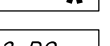
① Voor omschrijving van de opmerking/ vraag zie excel-projectbestand
Nummering op tekening komt overeen met nummering in excel-projectbestand

	Werkgrens	 Aanbrengen goot, 1 strek betongelg, 150x300x65 mm. lgt. lgt. 150x300	 Aanbrengen markering van thermoplastisch markeringsmateriaal; lengtemarkering 0,50 - 0,50, breedte 0,10 m.
	Materiaalscheiding	 Aanbrengen goot, 3 strekken betonschraafstenen, keifomaal. Kleur: grijs (lgt. 33tr, BWC, Kf).	 Aanbrengen markering van thermoplastisch markeringsmateriaal; blokmarkering 0,50x0,50.
	Afschotrichting, met afschotpercentage	 Aanbrengen goot, 5 strekken betonschraafstenen, keifomaal. Kleur: grijs (lgt. 33tr, BWC, Kf).	 Aanbrengen markering van thermoplastisch markeringsmateriaal; haaiëntaandmarkering 0,50x0,50 m.
	Nieuw hoogtes	 Aanbrengen markering van thermoplastisch markeringsmateriaal; lengtemarkering onderdoorboor, breedte: 0,10 m.	 Aanbrengen markering van thermoplastisch markeringsmateriaal; haaiëntaandmarkering 0,50x0,70 m.
	Nieuw talud	 Aanbrengen markering van thermoplastisch markeringsmateriaal; lengtemarkering onderdoorboor, breedte: 0,15 m.	 Aanbrengen markering van thermoplastisch markeringsmateriaal; puntmarkering in vierkanten 0,50x0,50 m.
	Nieuwe kant asfalt	 Aanbrengen markering van thermoplastisch markeringsmateriaal; lengtemarkering onderdoorboor, breedte: 0,30 m.	 Aanbrengen markering van thermoplastisch markeringsmateriaal; taludmarkering.
	Aanbrengen opsluitbanden 100x200 mm	 Aanbrengen markering van thermoplastisch markeringsmateriaal; lengtemarkering 1 - 1, breedte: 0,10 m.	 Aanbrengen markering van thermoplastisch markeringsmateriaal; pijlmarkering.
	Aanbrengen opsluitbanden 150x250 mm	 Aanbrengen markering van thermoplastisch markeringsmateriaal; lengtemarkering 1 - 1, breedte: 0,10 m.	 Aanbrengen markering van thermoplastisch markeringsmateriaal; letters of cijfers.
	Aanbrengen trochtoirbanden RWS 110/220x250 mm	 Aanbrengen markering van thermoplastisch markeringsmateriaal; lengtemarkering 0,30 - 2,70, breedte: 0,10 m.	 Aanbrengen markering van betonschraafstenen, keifomaal. Kleur: grijs (lengtemarkering onderdoorboor, breedte: 0,10 m).
	Aanbrengen inrichtingsverbanden van RWS 110/220x250 mm naar RWS 190/220x160 mm	 Aanbrengen markering van thermoplastisch markeringsmateriaal; lengtemarkering 0,30 - 2,70, breedte: 0,10 m.	 Aanbrengen markering van betonschraafstenen, keifomaal. Kleur: grijs (lengtemarkering 0,30 to 3,15 - 2,70 to 2,73, breedte: 0,10 m).

	Werkgereedschap		Aanbrengen goot, 1 strek betongelg, 150x300x55 mm. lgt. lgt. 150x300		Aanbrengen markering van thermoplastisch markeringsmateriaal; lengtemarkering 0,50 - 0,50, breedte 0,10 m.
	Materiaalscheiding		Aanbrengen goot, 3 strekken betonschalen, keiформа, Kleur: grijs (lgt. 33tr, BW, KF)		Aanbrengen markering van thermoplastisch markeringsmateriaal; blokmarkering 0,50 x 0,50, breedte 0,10 m.
	Afschotrichting, met afschotpercentage		Aanbrengen goot, 5 strekken betonschalen, keiформа, Kleur: grijs (lgt. 33tr, BW, KF)		Aanbrengen markering van thermoplastisch markeringsmateriaal; haaienaandmarkering 0,50x0,50 m.
	Nieuw hoogtes		Aanbrengen markering van thermoplastisch markeringsmateriaal; lengtemarkering onderbroken, breedte 0,10 m.		Aanbrengen markering van thermoplastisch markeringsmateriaal; haaienaandmarkering 0,50x0,70 m.
	Nieuw talud		Aanbrengen markering van thermoplastisch markeringsmateriaal; lengtemarkering onderbroken, breedte 0,15 m.		Aanbrengen markering van thermoplastisch markeringsmateriaal; puntmarkering in vierkanten 0,50 x 0,50 m.
	Nieuwe kant asfalt		Aanbrengen markering van thermoplastisch markeringsmateriaal; lengtemarkering onderbroken, breedte 0,30 m.		Aanbrengen markering van thermoplastisch markeringsmateriaal; taludmarkering
	Aanbrengen opsluitbanden 100x200 mm		Aanbrengen markering van thermoplastisch markeringsmateriaal; lengtemarkering 1 - 1, breedte 0,10 m.		Aanbrengen markering van thermoplastisch markeringsmateriaal; pijlmarkering
	Aanbrengen opsluitbanden 150x250 mm		Aanbrengen markering van thermoplastisch markeringsmateriaal; lengtemarkering 1 - 3, breedte 0,10 m.		Aanbrengen markering van thermoplastisch markeringsmateriaal; letters of cijfers
	Aanbrengen trochibanden RWS 110/220x250 mm		Aanbrengen markering van thermoplastisch markeringsmateriaal; lengtemarkering 0,30 - 2,70, breedte 0,10 m.		Aanbrengen markering van betonschalen, keiформа, Kleur: wit; lengtemarkering onderbroken, breedte 0,10 m.
	Aanbrengen incheilverbanden van RWS 110/220x250 mm naar RWS 190/220x160 mm		Aanbrengen markering van thermoplastisch markeringsmateriaal; lengtemarkering 0,30 - 2,70, breedte 0,10 m.		Aanbrengen markering van betonschalen, keiформа, Kleur: wit; lengtemarkering 0,30 (0,315) - 2,70 (2,73), breedte 0,10 m.

	Aanbrengen markering van betonstraatsloten, keefmaat, kleur: wit lengte/aanbreng: 170/1250 ± 0,30 (0,35), breedte: 0,10 m.
	Aanbrengen markering van betonstraatsloten, keefmaat, kleur: wit puntstulp aan de veldrandzijde
	Aanbrengen betongelags, haaiendand, 500x500x100 mm. (HT50)
	Aanbrengen markering van weggevoer, pijlmarkering
	Aanbrengen ribbelstructuur in nieuwe asfaltverharding
	Aanbrengen ribbelstructuur in bestaande asfaltverharding
	Aanbrengen asfaltverharding, volledige constructie met deklaag van rood asfalt, dikte: 15 mm.
	Aanbrengen asfaltverharding, tussenlaag en deklaag, asfalt, dikte: 10 mm.
	Aanbrengen asfaltverharding, deklaag van rood asfalt, dikte: 25 mm.
	Aanbrengen asfaltverharding, volledige constructie, dikte: 150 mm.
9	10
11	

	Aanbrengen asfaltverharding, tusselaaij en deklaag, dikte: 90 mm.
	Aanbrengen asfaltverharding, deklaag, dikte: 40 mm.
	Aanbrengen overrijdbare (pril)betonverharding, motef: betonstraatsnel halfsteensverband, kleur: grijs, dikte: 250 mm.
	Aanbrengen biomimune zand tussen deklaag bestaande asfaltverharding en nieuw kleurverhard.
	Aanbrengen betongelags, 300x300x45 mm, kleur: rood, afgevoerd uit het werk (Dgts 300x300x45 mm)
	Aanbrengen betonslstraatsnel, keformaat, ellobonverband, kleur: grijs (BKF, elf, grijs)
	Aanbrengen verbandsteden, h-profiel, keformaat, halfsteensverband, kleur: grijs (VKF, hf, grijs)
	Aanbrengen betonslstraatsnel, keformaat, ellobonverband, kleur: rood (BKF, elf, rood)
	Aanbrengen arboelontgels, 400x600x120 mm (Dgts 400x600x120)
	Herstraten, betongelags

	Herstraten, straatbakstenen	
	Herstraten, betonstraatstenen	
	Aanbrengen komportaal vrijgekomen uit het werk (Kom (h))	
	Aanbrengen lichtmast, vrijgekomen uit het werk met nieuwe dubbele uithouder, door derden	
	Bestaande lichtmast plaatsen op nieuwe locatie, door derden	
	Aanbrengen verkeerszuid, incl. typenummer	
	Aanbrengen verkeersbord met verkeersbord vrijgekomen uit het werk (Vb (h))	
		
	15	16

V ₀		Aanbrengen verkeersbord met verkeersbordpaal (Vb)
		Aanbrengen keerwand, 750x600x3995 mm.
Ace		Aanbrengen boom, type: zie beplantingslijst
Cm		Aanbrengen boom, type: zie beplantingslijst
		Aanbrengen haag, type: Acer campestre, door derden
Gt		Aanbrengen heesterbeplanning, type: zie beplantingslijst
		Afwerken groenstrook/bermen
		Grond verwerken in aanruiling
	17	18

	Aanbrengen straatkolk (Ssk)
	Aanbrengen trottoirkolk (Ttk)
	Aanbrengen HWA kolkaansluitleiding
	Maken inlaat HWA kolkaansluitleiding op bestaande riolering
	Op hoogte brengen bestaande putafdekking
	Aanbrengen putrand met deksel, rond, met opschrift "VM"
	Aanbrengen deelbare mantelbus PVL Ø125 mm, f.b.v. bestaande kabels en leidingen
	Aanbrengen wortelscherm
	Aanbrengen schrikhek
19	20

[illegible]